


VZOROVÝ ŘEZ H-H

M 1:25

p.p.č. 1567/1

st.p.č. 69

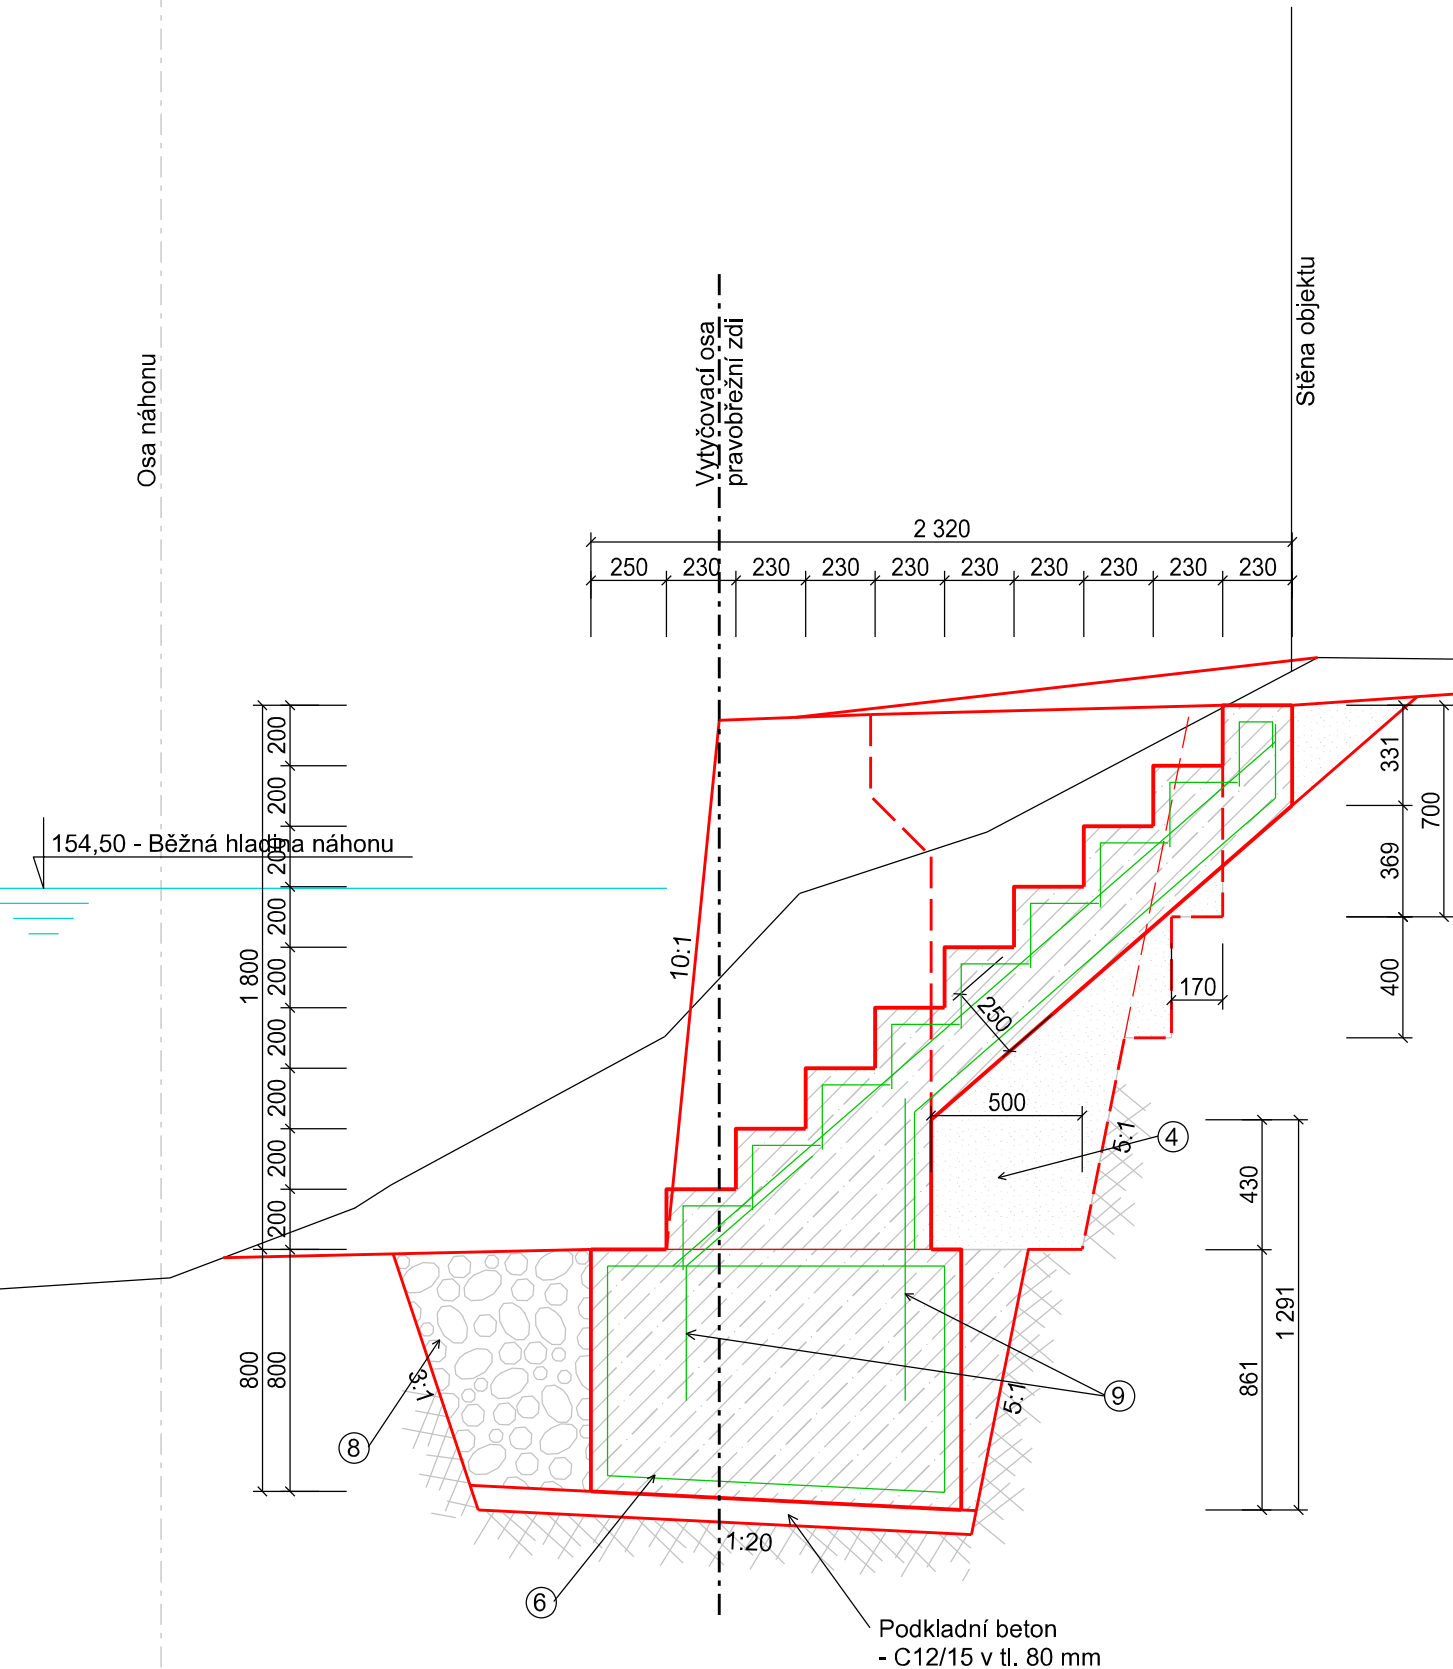

LEGENDA:

- ④ ZPĚTNÝ ZÁSYP - místním materiálem
 - hutněno na $\lambda_d = 0,85$
 - zásyp prováděn a hutněn po vrstvách mocnosti max. 250 mm
- ⑤ Ohumusováno a zatravněno
 - v tl. vrstvy 100 mm
- ⑥ BETONOVÝ ZÁKLAD ZDI:
 - odlito z betonu C30/37 - XF3
 - vyztuženo konstrukčně KARI sítí 8/100
- ⑧ BALVANITÝ ZÁSYP PŘED LÍCEM ZDI
 - kameny o velikosti středního zrna cca 300 mm
 - prosypáno substrátem z původního dna
- ⑨ SPŘAŽUJÍCÍ TRNY z betonářské výztuže pr. 12 mm
 - jednotlivé trny budou délky 1,2 m osazeny v osové vzdálenosti á 0,2 m
- ⑮ MONOLITICKÉ SCHODIŠTĚ - odlito z beton C30/37 - XF3
 - vyztuženo sítí KARI 8/100 při obou površích desky
 - dodrženo krytí min. 50 mm
 - jednotlivé stupně vyztuženy KARI 6/100

AZ CONSULT, spol. s r.o.

Číslo zakázky.....19/278
Výrobek uvolněn k použití

Datum.....③

SOUŘADNÝ SYSTÉM: JTSK
VÝŠKOVÝ SYSTÉM: Bpv

Odpor. proj.:	Ing. M. Komín		
Vypracoval:	Ing. P. Vít		
Kontroloval:	Ing. J. Šíma		
Kraj:	Ústecký	Místo:	Brozany nad Ohří
Objednatel:	Služby Brozany s.r.o., Palackého náměstí 75, 411 81		

A ZCONSULT® spol. s r. o.			
Klíšská 12, 400 01 Ústí nad Labem			
Tel.: 475 240 888			
Tel/fax.: 475 240 864			
E-mail: azconsult@azconsult.cz			
ČSN EN ISO 9001			

Akce: Oprava opěrných zdí u Mlýnského náhonu náhonu v ř. km 2,191 - 2,458 Objekt: SO 102.1 - Oprava PB opevnění (ř. km 2,243 - 2,324) Výkres: Vzorový řez H-H	Zn. souboru: ...		
	Stupeň:	DSJ	Formát: 3 x A4
	Č. zak.:	19/278	Č. paré :
	Datum:	03/2021	
	Měřítko:	1 : 25	Č. přílohy: D.2.1.3b

DOKUMENTACI LZE UŽÍVAT POUZE VE SMYSLU PŘÍSLUŠNÉ SMLOUVY O DÍLO. KOPÍROVÁNÍ A ROZŠÍŘOVÁNÍ POUZE PO PŘEDCHOZÍM SOUHLASU AZ CONSULT spol. s. r. o.			
--	--	--	--