
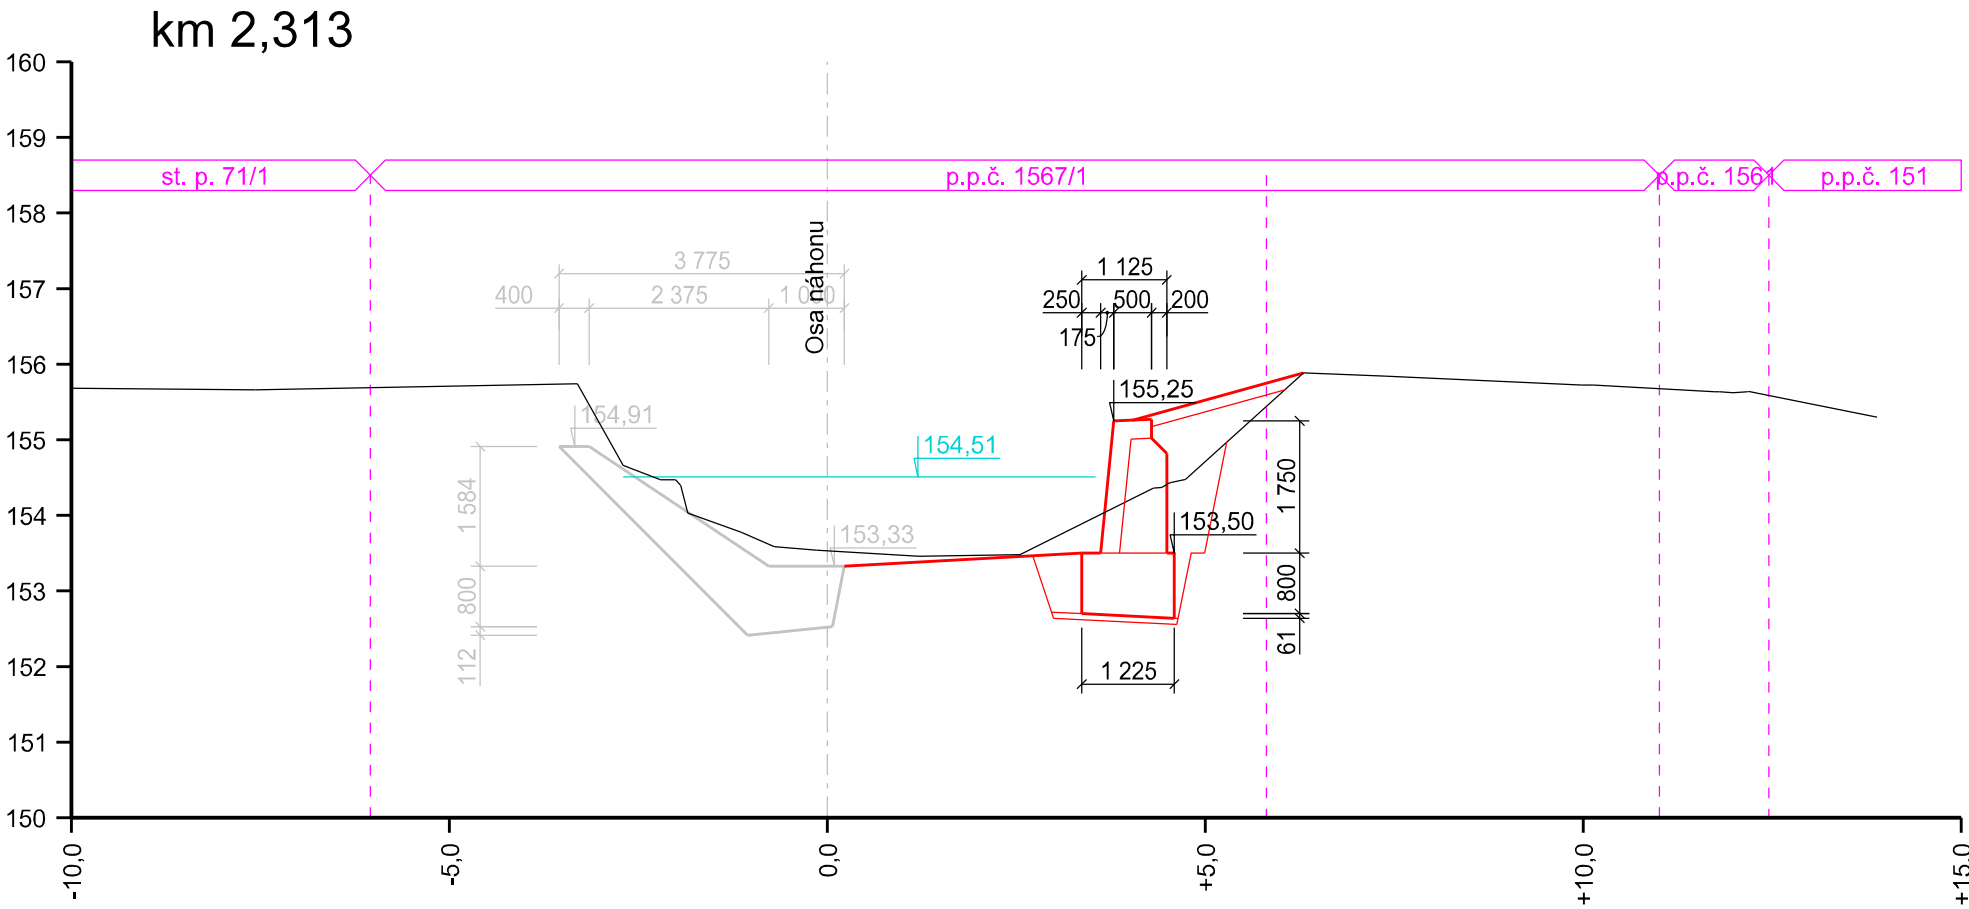
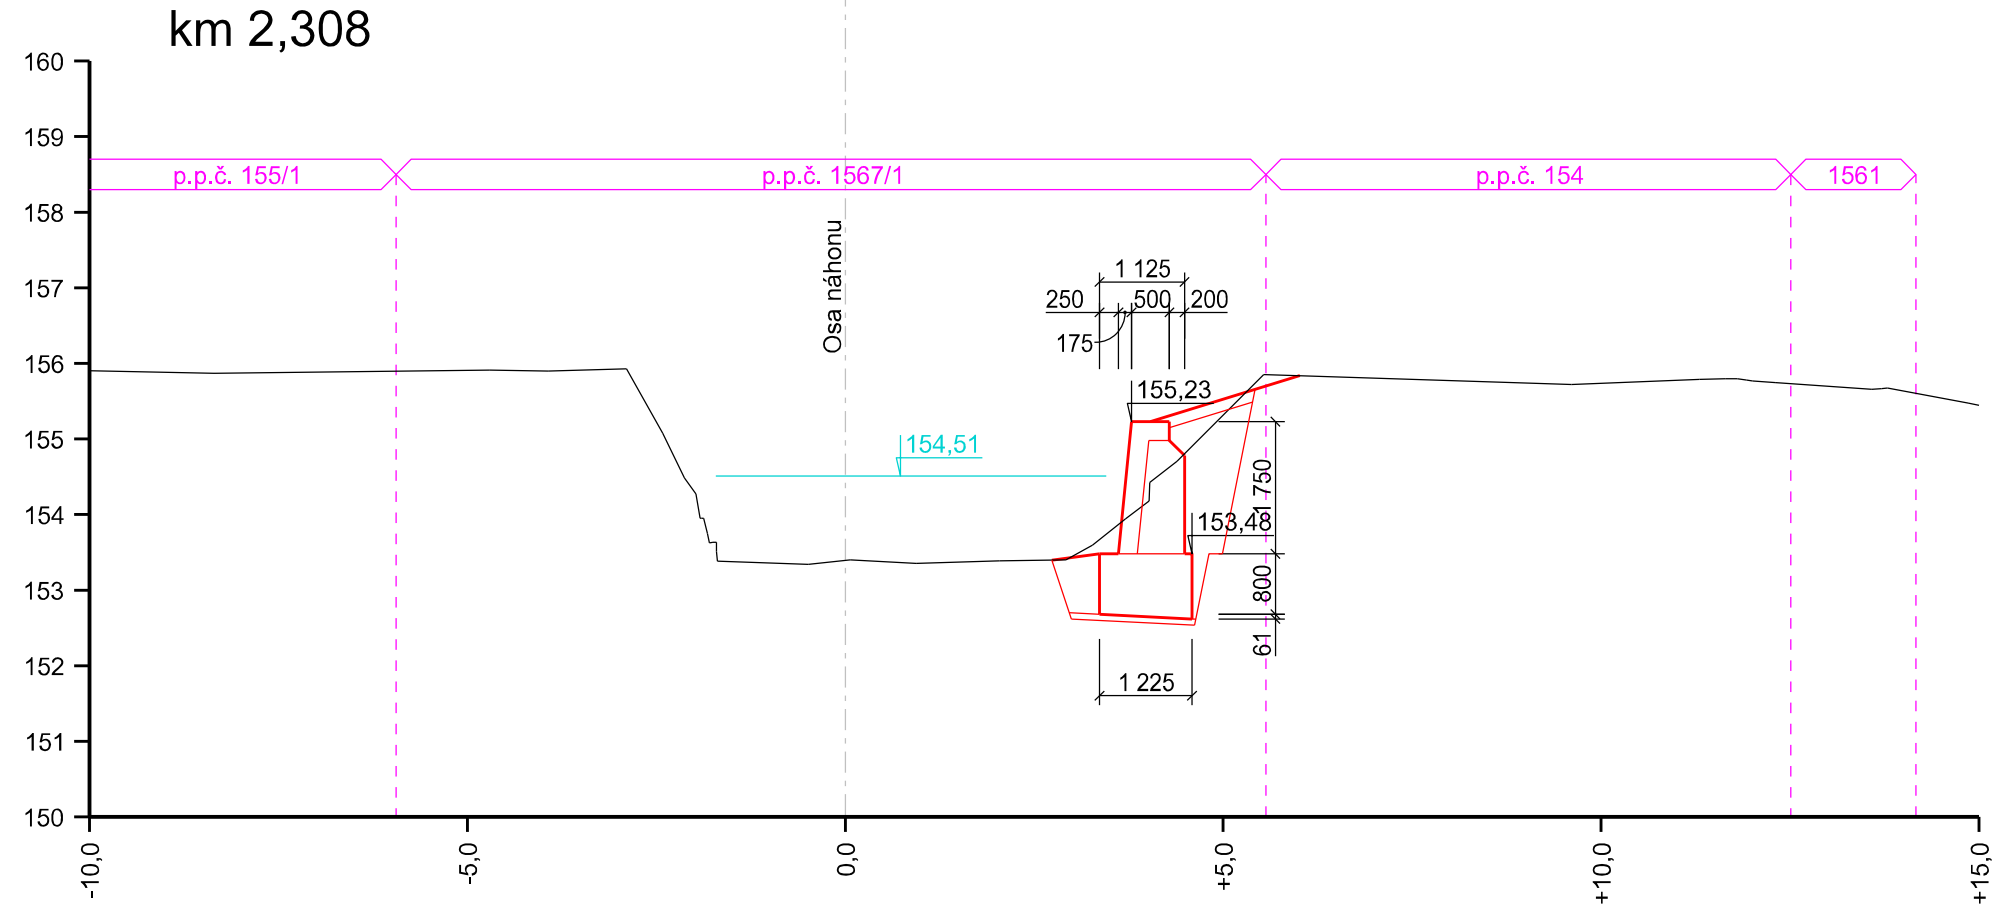
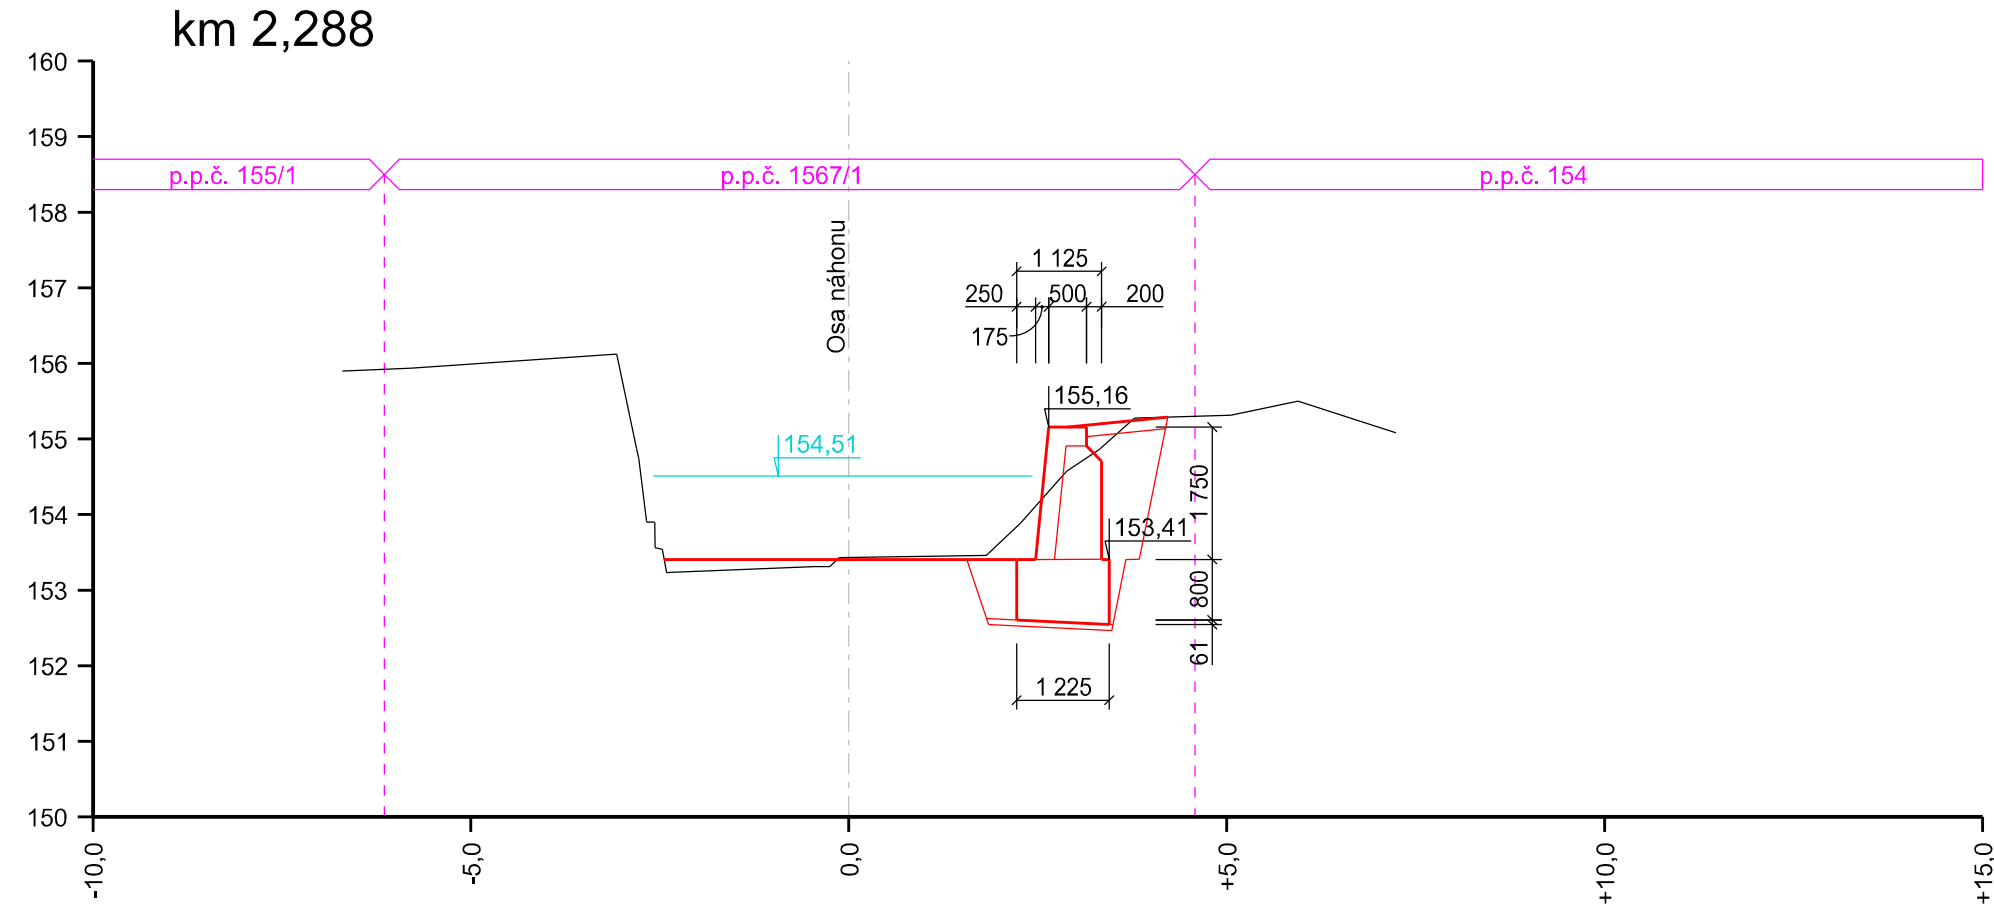
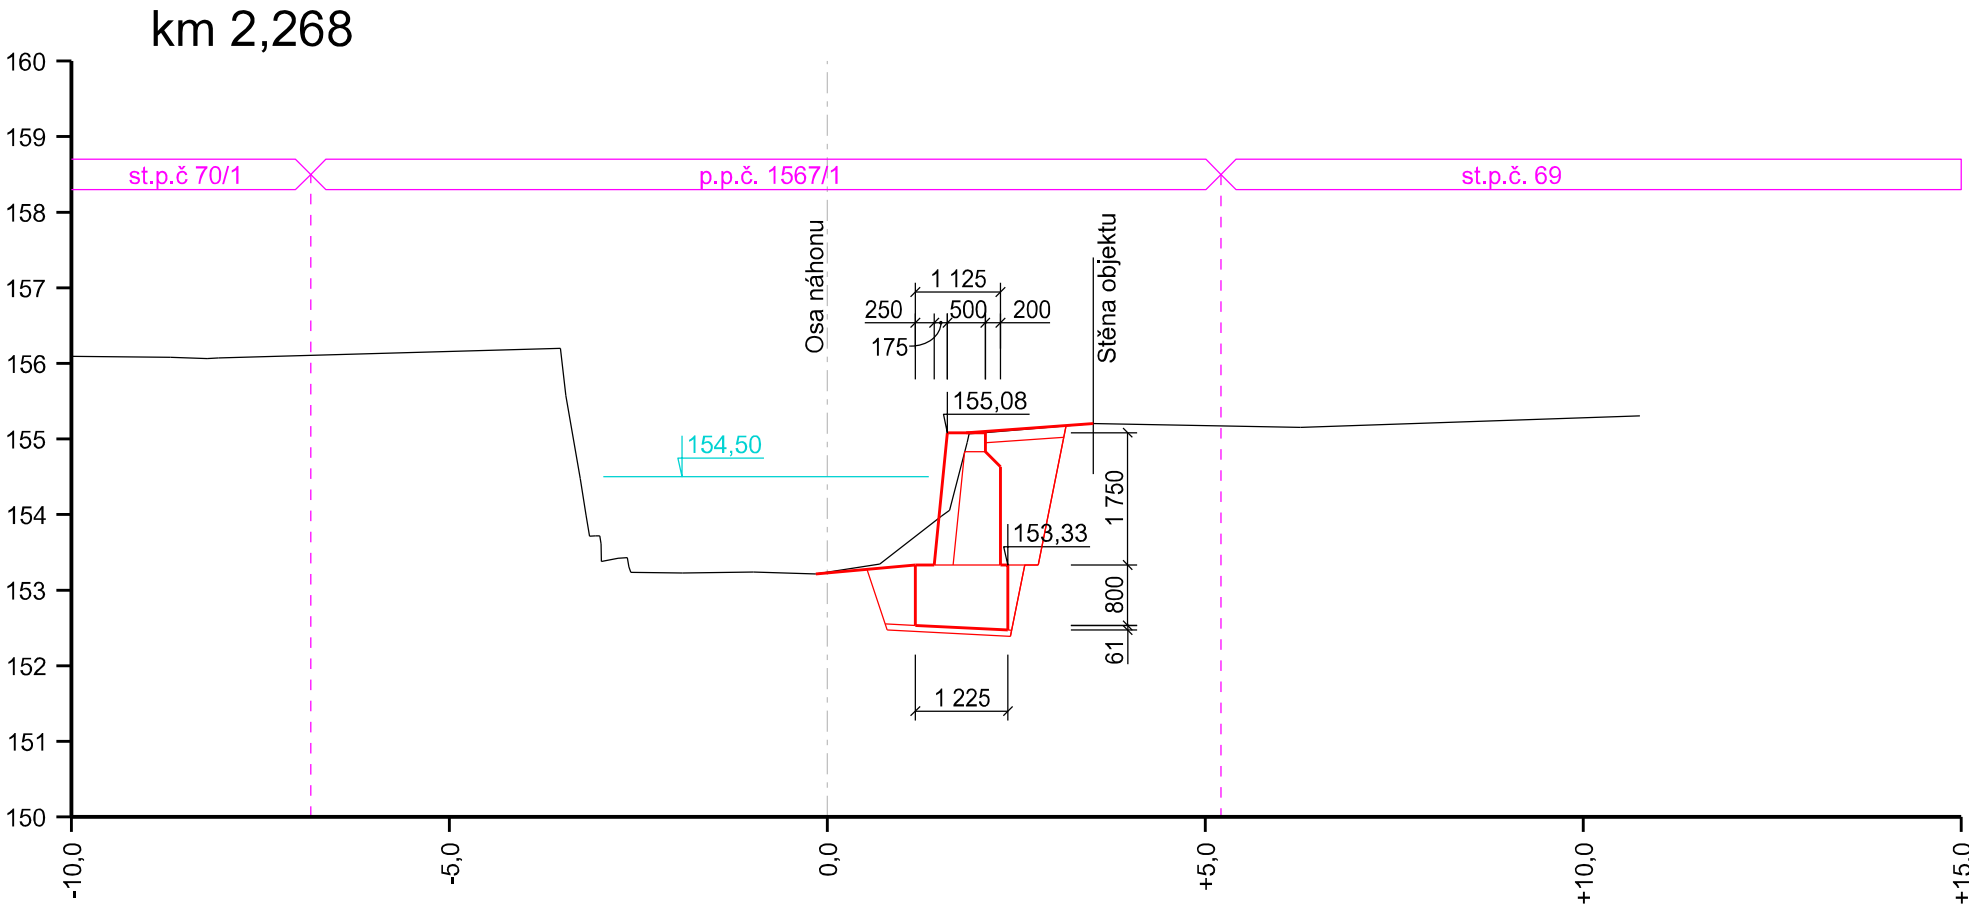
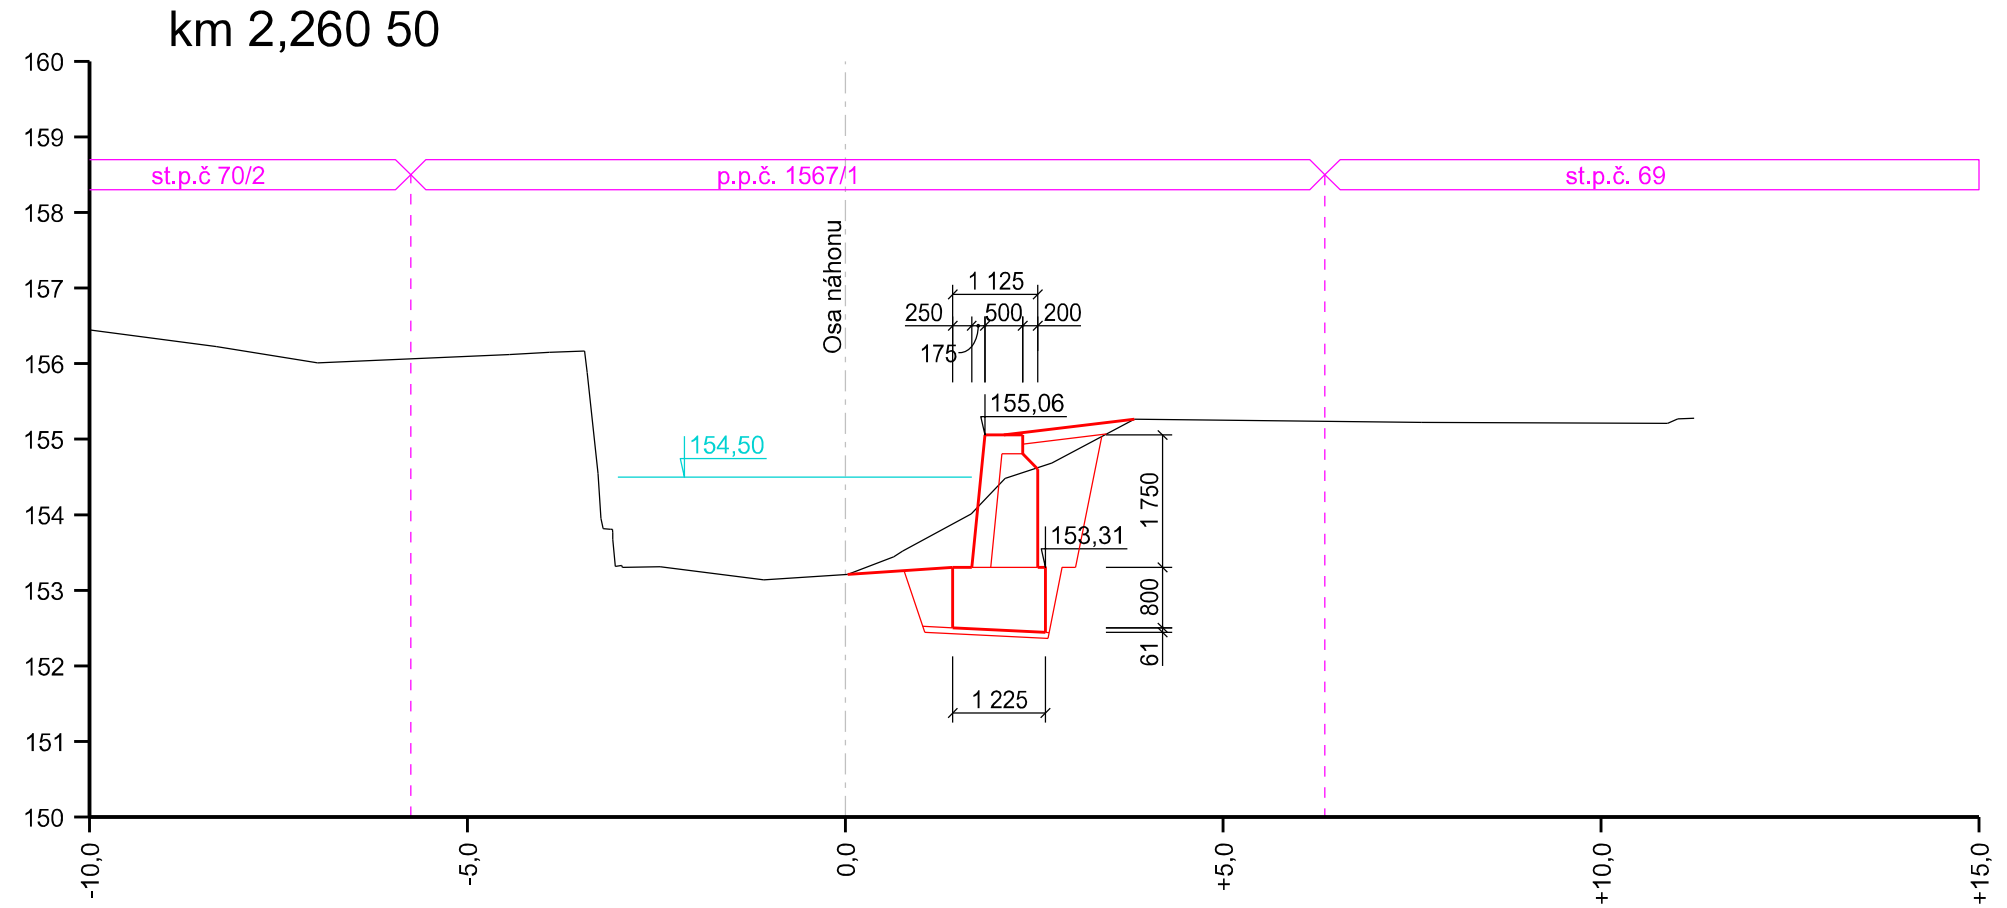
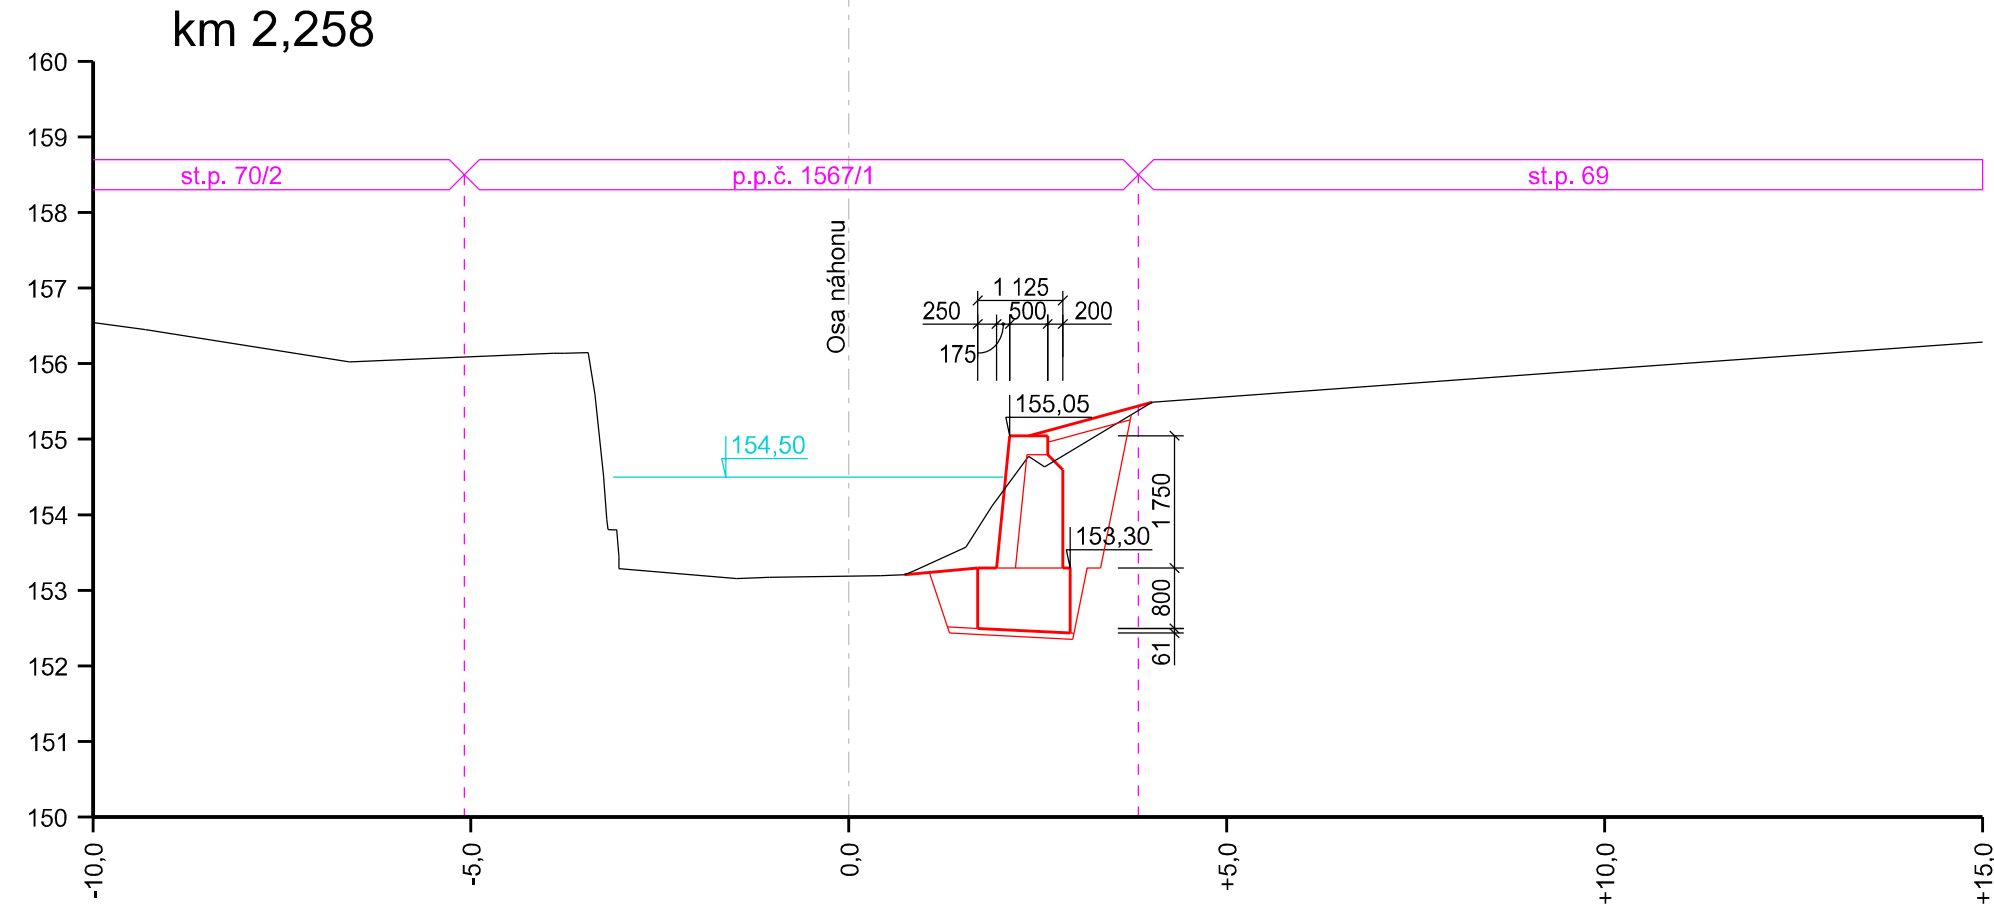


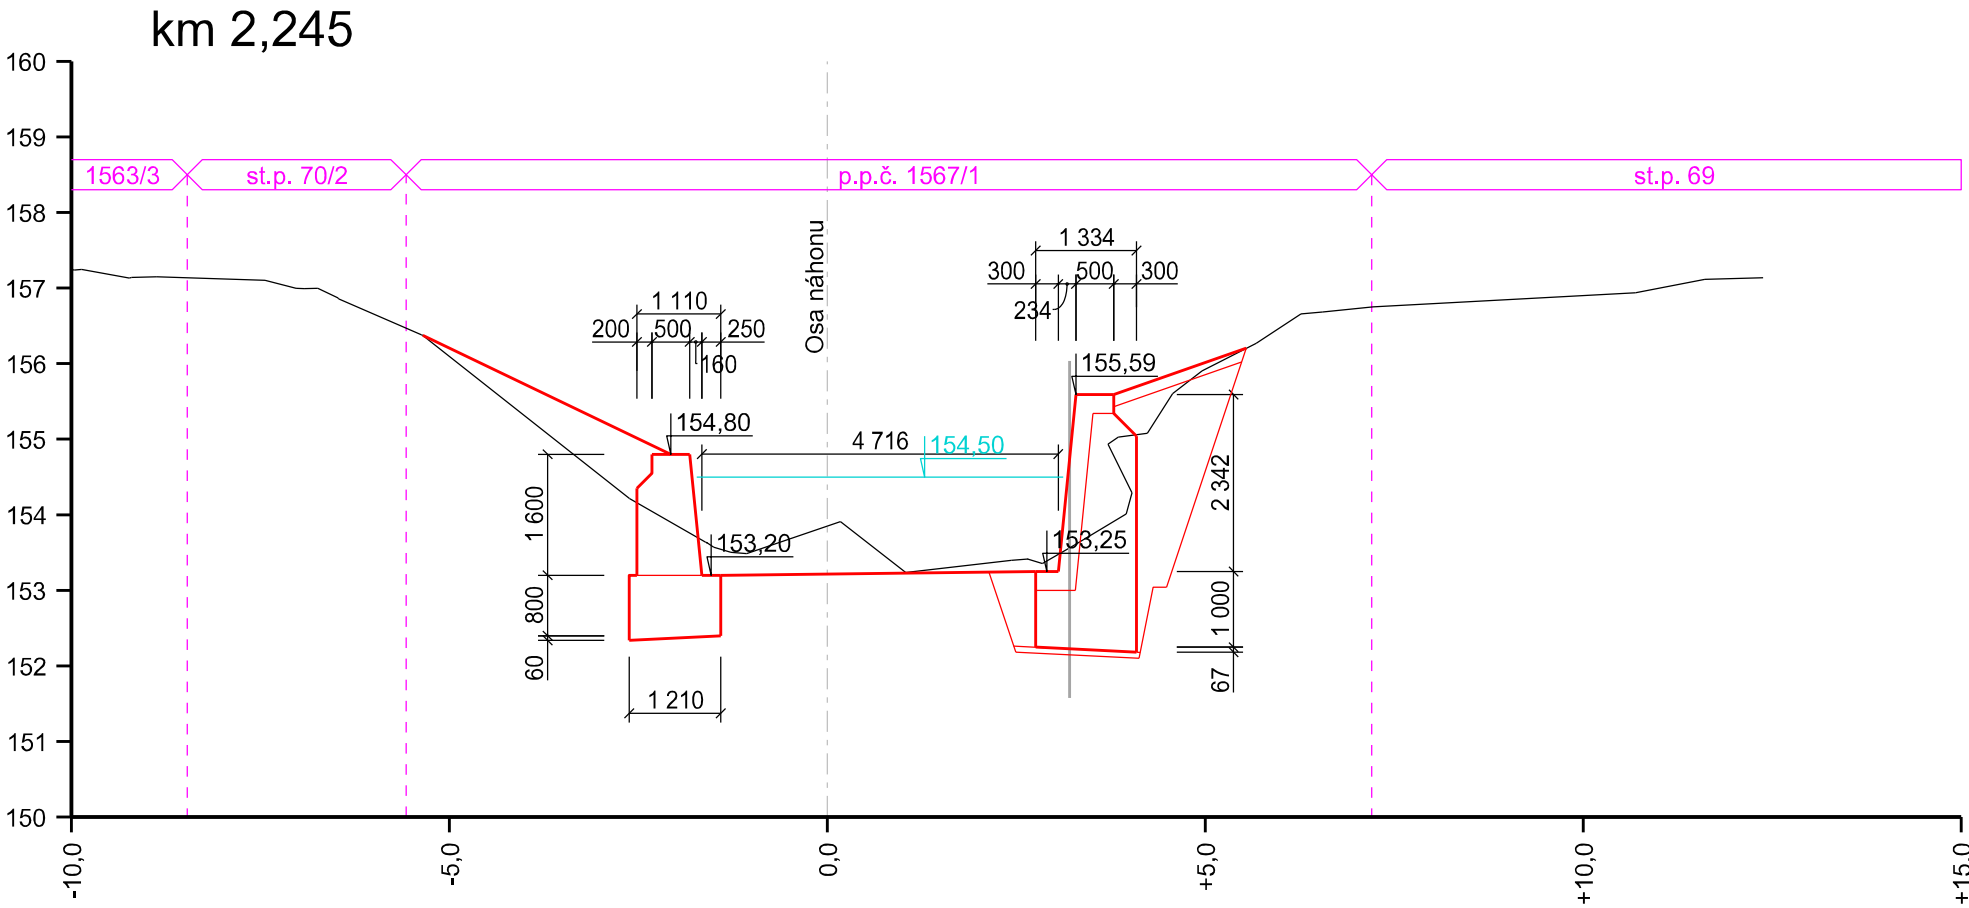

AZ CONSULT spol. s r. o.

Klíšská 12, 400 01 Ústí nad Labem
Tel.: 475 240 888
Tel/fax.: 475 240 864
E-mail: azconsult@azconsult.cz
ČSN EN ISO 9001

OPRAVA OPĚRNÝCH ZDÍ U MLÝNSKÉHO NÁHONU

náhonu v ř. km 2,191 - 2,458

Objekt: SO 102.1 - Oprava PB opevnění (ř. km 2,243 - 2,324)

Výkres: **Příčné řezy**

Zn. souboru: ...

Stupeň: DSJ Formát: 3 x A4

Č. zak.: 19/278 Č. paré :

Datum: 03/2021

Měřítko: 1 : 100 Č. přílohy: D.2.1.4

ODPOR. PROJ.: Ing. M. Komín

VYPRACOVAL: Ing. P. Vít

KONTROLOVAL: Ing. J. Šíma

KRAJ: Ústecký **MÍSTO:** Brozany nad Ohří

OBJEDNATEL: Služby Brozany s.r.o., Palackého náměstí 75, 411 81

SOUŘADNÝ SYSTÉM: JTSK

VÝŠKOVÝ SYSTÉM: Bpv

AZ CONSULT, spol. s r. o.

Číslo zakázky.....19/278

Výrobek uvolněn k použití

Datum.....3