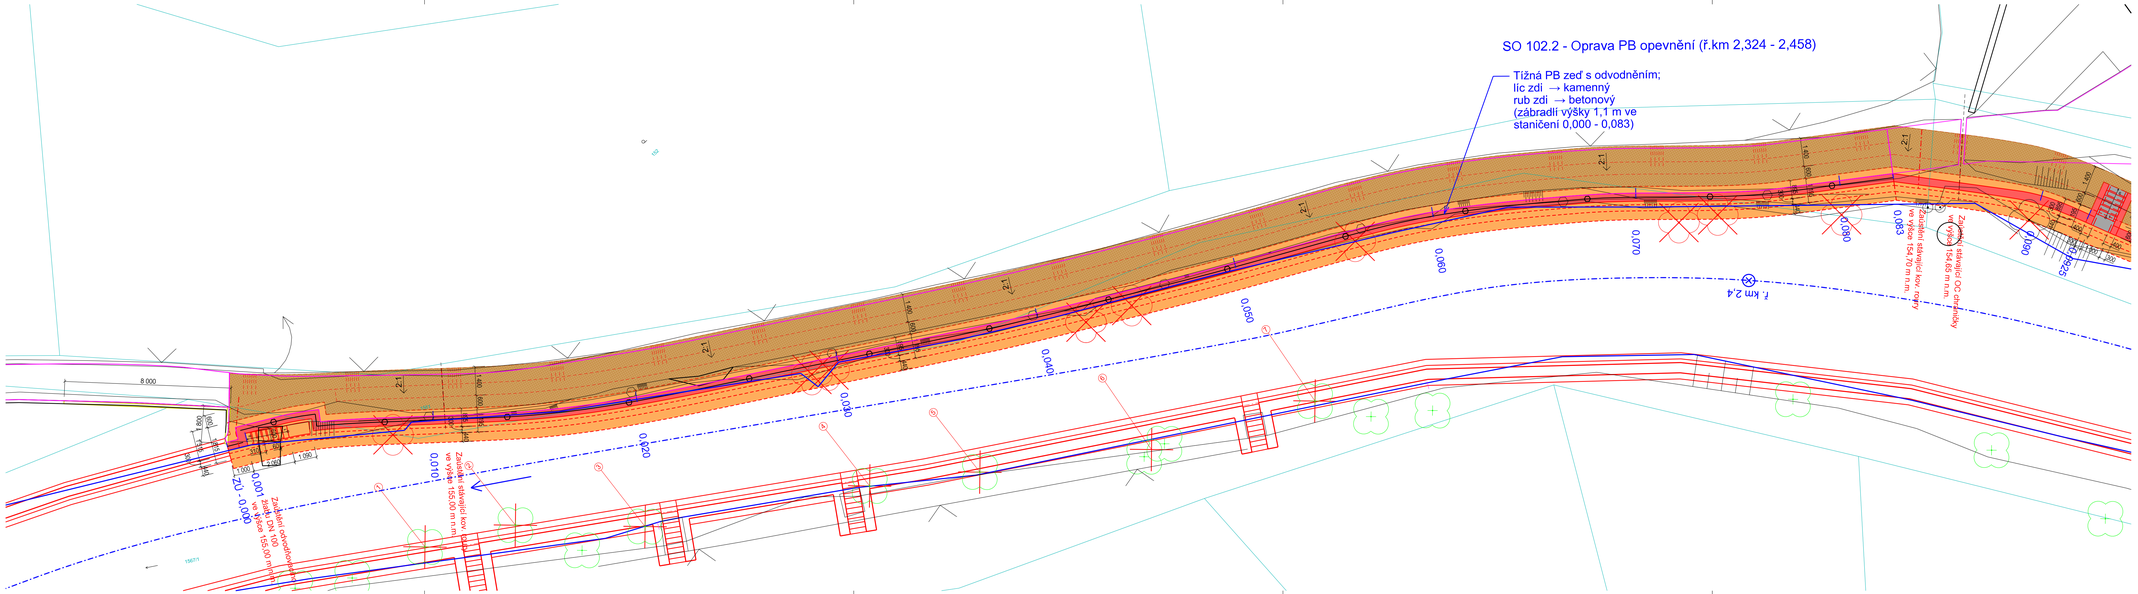

Legenda:

Ostatní:

- osa vodního toku Mlýnského náhonu (nedotčené stavbou)
- osa vodního toku Mlýnského náhonu (dotčené stavbou SO 102)
- stávající břehová hrana Mlýnského náhonu
- geodetické zaměření
- strom - beze změn / strom - odstranění
- pařez - beze změn / pařez - odstranění
- katastrální mapa dle ČÚZK
- hranice budov dle ČÚZK

SO 102.2 - Oprava PB opevnění (ř.km 2,324 - 2,458)

- římsa tížné zdi
- římsa tížné zdi včetně zábradlí
- tížná zeď
- výkop, následný zásyp

Související navrhovaná stavba:
SO 103 - Rekonstrukce komunikace pro pěší v dl. 181 m

- obrys zámkové dlažby

Stávající inženýrské sítě a objekty:

- podzemní vedení NN ve správě ČEZ Distribuce, a.s.
- podzemní vedení VO ve správě Městys Brozany nad Ohří
- veřejné osvětlení ve správě Městys Brozany nad Ohří
- síť elektronické komunikace ve správě CETIN Česká telekomunikační infrastruktura, a.s.
- STL - středotlaký plynovod ve správě GasNet, s.r.o.
- kanalizační potrubí ve správě ŠDVK a.s.
- elektrické vedení pro ČS ve správě ŠDVK a.s.
- čerpací stanice ve správě ŠDVK a.s.
- vodovodní potrubí ve správě ŠDVK a.s.

1 | 2

AZ CONSULT, spol. s r.o.

Číslo zakázky: 18/325

Výrobek uvolněn k použití

Datum: IV. 2021

SOUŘADNICOVÝ SYSTÉM S-TSK
VÝŠKOVÝ SYSTÉM B.p.v.
DATUM: GRADDAT NA2000 (BAKS)
ZÁKLADNÍ SÍTĚ: GEODETICKÁ (KUZBI)
KATASTRÁLNÍ ÚZEMÍ: BROZANY NAD OHŘÍ (612898)
OKRES: LITOMĚŘICE

Odpov. proj.:	Ing. Martin David		AZ CONSULT spol. s r.o. Klíšská 12, 400 01 Ústí nad Labem, Tel.: 475 240 888, Telfax.: 475 240 884, E-mail: azconsult@azconsult.cz, CSN EN ISO 9001
Vypracoval:	Andreas Schmidt		
Kontroloval:	Ing. Martin David		
Kraj:	Ústecký	Místo: Brozany nad Ohří	
Objednatel:	Městys Brozany nad Ohří		
Akce:	Brozany nad Ohří - Mlýnský náhon v ř.km 2,191 - 2,458	Zn. souboru:	...
		Stupeň: DSJ	Formát: 6xA4
Objekt:	SO 102 - Oprava opevnění Mlýnského náhonu v ř.km 2,243 - 2,458 SO 102.2 - Oprava PB opevnění (ř.km 2,324 - 2,458)	Č. zak.: 18/325	Č. paré:
		Datum: IV. 2021	
Výkres:	Podrobná situace stavby (1. část)	Měřítko: 1: 100	Č. přílohy: D.2.2.1.1

DOKUMENTACI LZE UŽÍVAT POUZE VE SMYSLU PŘÍSLUŠNÉ SMLOUVY O DÍLO. KOPÍROVÁNÍ A ROZŠIŘOVÁNÍ POUZE PŘ. PŘEDCHOZÍM SOUHLASU AZ CONSULT spol. s r.o.