



STANIČENÍ 83,00 - 138,00 (KÚ) m

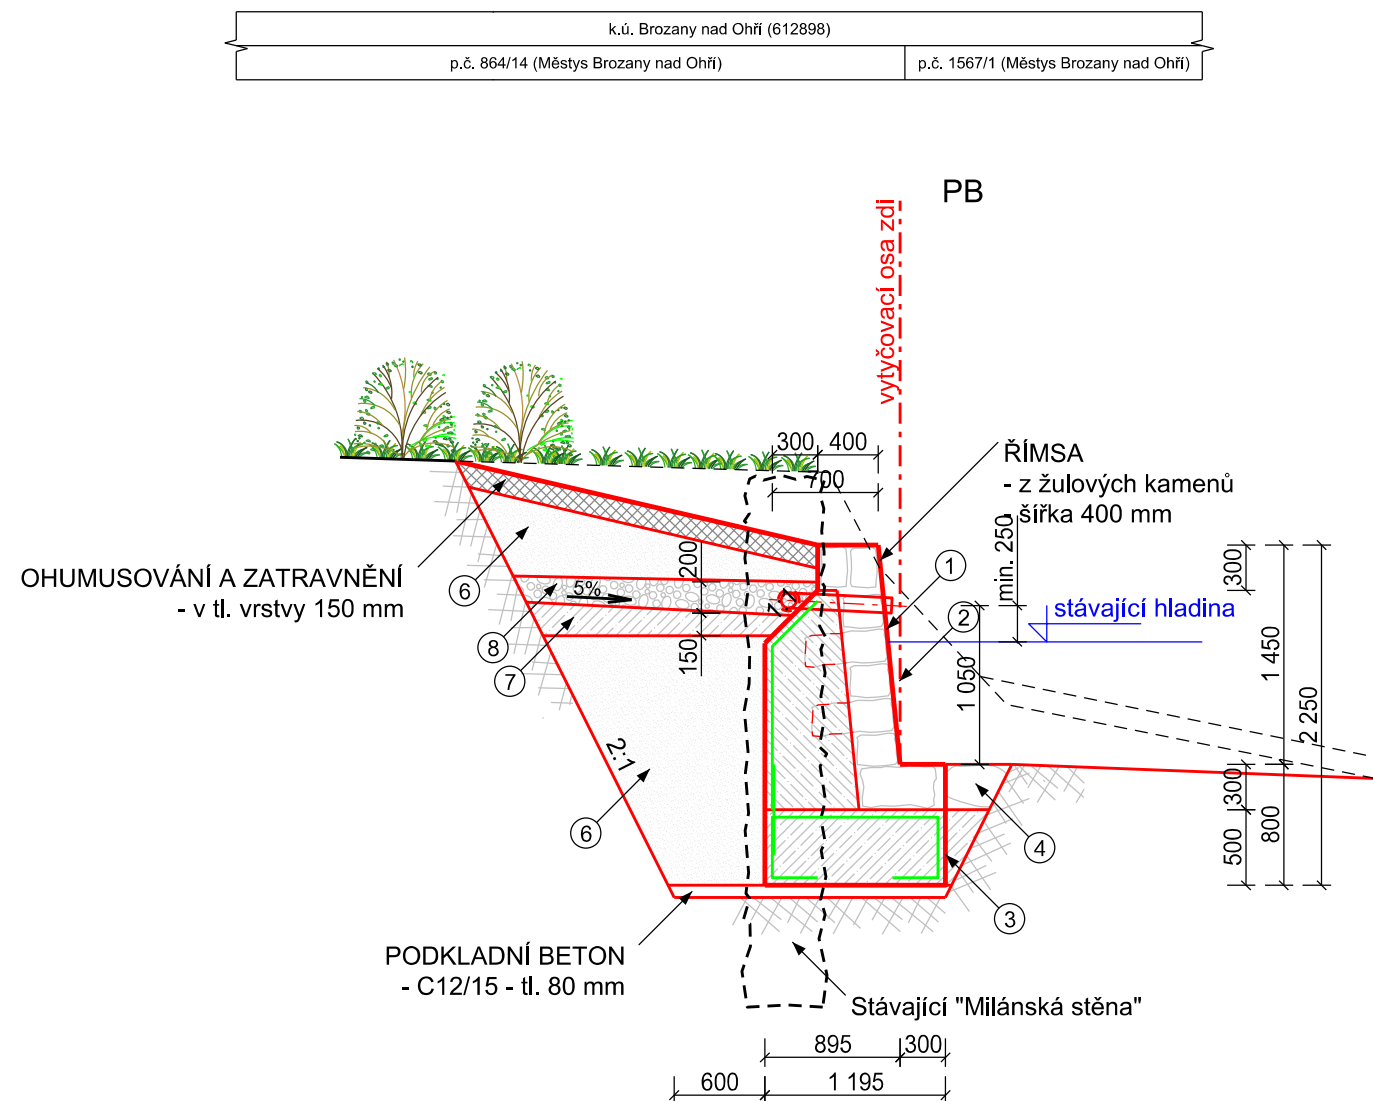

STANIČENÍ 0,00 (ZÚ) - 83,00 m

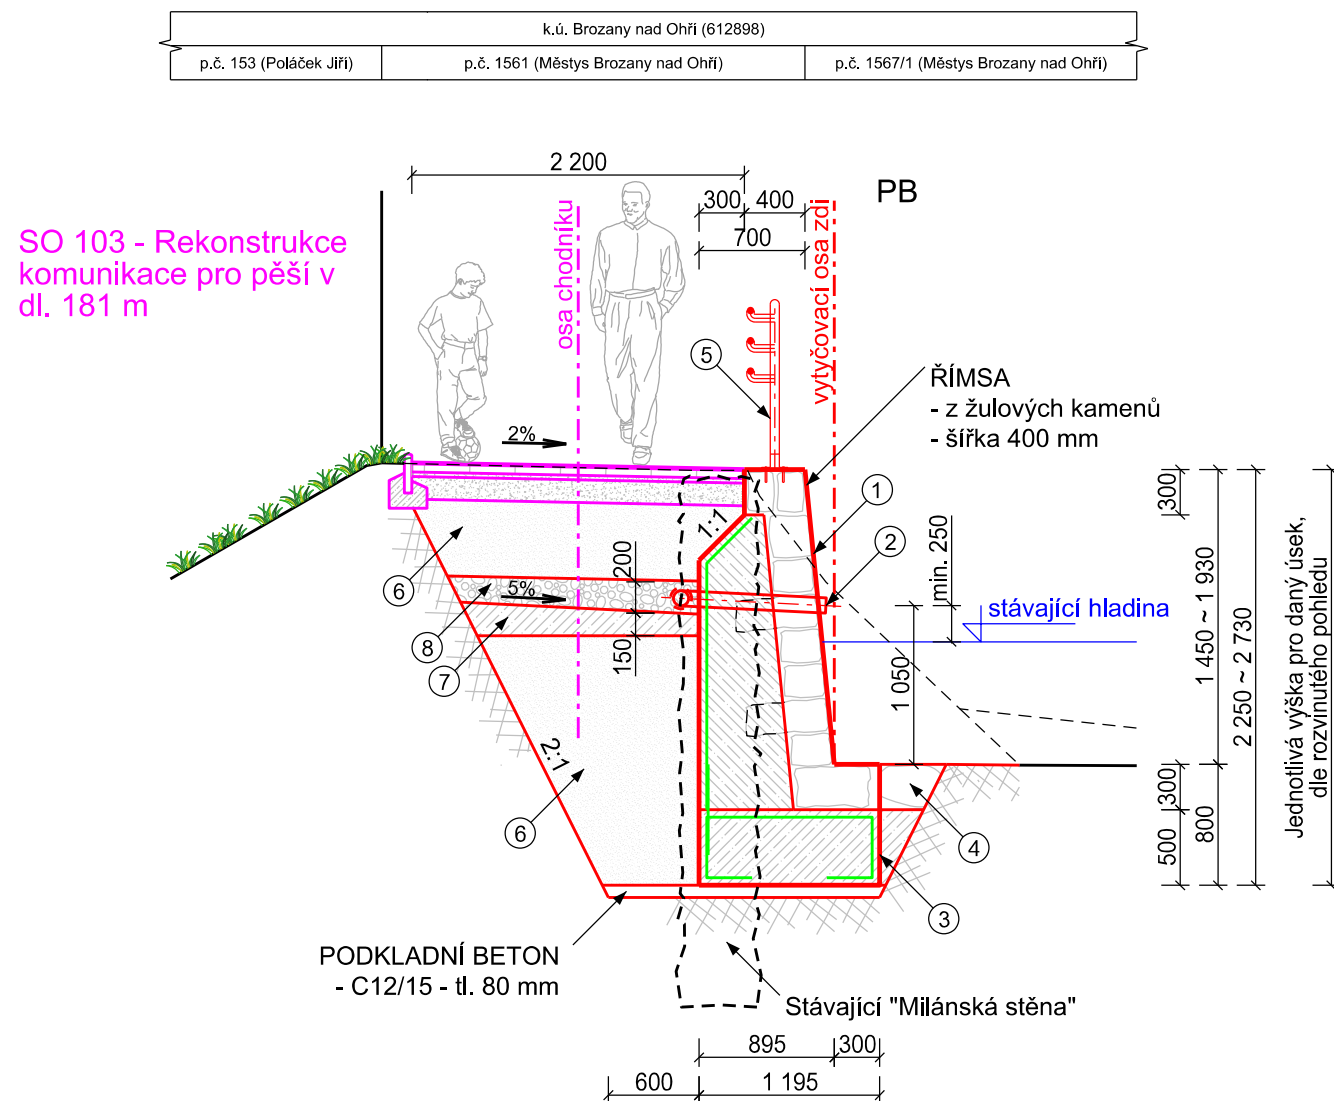

- ① **DŘÍK TÍŽNĚ ZDI**
 - pohledový líc - vyzděno z žulových kamenů (0,3 x 0,3 x 0,3 m) na MC 15
 - líc bude proveden jako ztracené bednění, po vyzdění na výšku záberu cca 600 mm bude odlit dřík betonové zdi a následně vyzdívaná dále
 - kamenný líc bude s rubovým betonem provázán vazáký (2ks/m2)
 - zbylá část zalita betonem C25/30 - XF3, XC2
 - krytí KARI sítě min. 50 mm, fixována pomocí betonových distančníků
- ② **ODVODNĚNÍ RUBU**
 - v podélném směru perforovaná korugovaná trubka PVC DN 100
 - příčný průstup z PEHD DN 100, vytažená cca 100 mm před líc zdi
 - za ruben zdi drenážní geokompozit (např. Interdrain GMFL 6)
 - podélná drenážní trubka bude do geokompozitu zabalena
- ③ **ZÁKLADOVÝ PÁS**
 - C25/30 - XF3, XC2
 - konstrukčně vyztužen kari sítí 6/100 při všech površích, krytí min. 50 mm
- ④ **KAMENNÁ ROVNANINA S VYKLÍNOVÁNÍM PŘED PATOU ZDI**
 - z čedičových kamenů prosypána substrátem z původního dna
- ⑤ **ZÁBRADLÍ, v= 1,1m se třemi madly ve výšce 0,7m, 0,9m a 1,1m.**
- ⑥ **ZPĚTNÝ ZÁSYP** stávajícím výkopkem ze zeminy vhodných do náspů,
 - hutněně po vrstvách max. 300mm na ld 0,85, nebo na PS=90%
- ⑦ **TĚSNÍCÍ VRSTVA HUBENÉHO BETONU**
 - beton C12/15, v příčném spádu min. 5%
- ⑧ **DRENÁŽNÍ VRSTVA** - stěrč frakce 32/63 celoplošně zabalena do separační geotextilie plošné hmotnosti min. 200 g/m2

AZ CONSULT, spol. s r.o.

Číslo zakázky.....18/325
Výrobek uvolněn k použití

Datum.....IV. 2021.....(3)

Odpov. proj.: Ing. Martin David 		AZCONSULT® spol. s r. o.	
Vyracoval: Andreas Schmidt 		Klášská 12, 400 01 Ústí nad Labem Tel.: 475 240 888 Tel/fax.: 475 240 864 E-mail: azconsult@azconsult.cz ČSN EN ISO 9001	
Kontroloval: Ing. Martin David 			
Kraj:	Ústecký	Misto:	Brozany nad Ohří
Objednatel:		Městys Brozany nad Ohří	
Akce: Brozany nad Ohří - Mlýnský náhon v ř.km 2,191 - 2,458		Zn. souboru: ...	
Objekt: SO 102 - Oprava opevnění Mlýnského náhonu v ř.km 2,243 - 2,458 SO 102.2 - Oprava PB opevnění (ř.km 2,324 - 2,458)		Stupeň: DSJ	Formát: 3xA4
		Č. zak.: 18/325	Č. paré :
		Datum: IV. 2021	
Výkres: Vzorový příčný řez		Měřítko: 1: 50	Č. přílohy: D.2.2.3
DOKUMENTACI LZE UŽÍVAT POUZE VE SMYSLU PŘÍSLUŠNÉ SMLOUVY O DÍLO. KOPIROVÁNÍ A ROZŠÍŘOVÁNÍ POUZE PO PŘEDCHOZÍM SOUHLASU AZ CONSULT spol. s r. o.			