

- ①

Přespárování stávající zdi o ploše - 135 m²

- očištění tlakovou vodou

- mechanické vyčištění spár do hl. 10 cm

- spárování MC 15
- ②

Vybudování předpaty opěrné zdi

- předpata: š=0,25 m, h=0,8 m, L= 63,0 m

- beton: C 30/37 - XF3, konz. S3

- druh oceli: B500B


- trnování: ocelové kotvící trny na chemickou kotvu á 400 mm (R12, dl. 0,7 m, min. krytí 50 mm, zapuštěna 0,5 m do základu stávající zdi a 0,2 m do navrhované předpaty opěrné zdi, ø vrtaného otvoru 14-16 mm - 474 ks) (chemická kotva - dvoukomponentní lepicí hmota na bázi epoxidové pryskyřice)

- R12, dl. 6,0 m, navázání prutů (překrytí) cca 0,3 m, min. krytí 50 mm - 110 ks

- třmínky R8, dl. 1,8 m, min. krytí 50 mm, á 200 mm - 315 ks

k.ú. Brozany nad Ohří (612898)

p.č. 1567/1 (Městys Brozany nad Ohří)

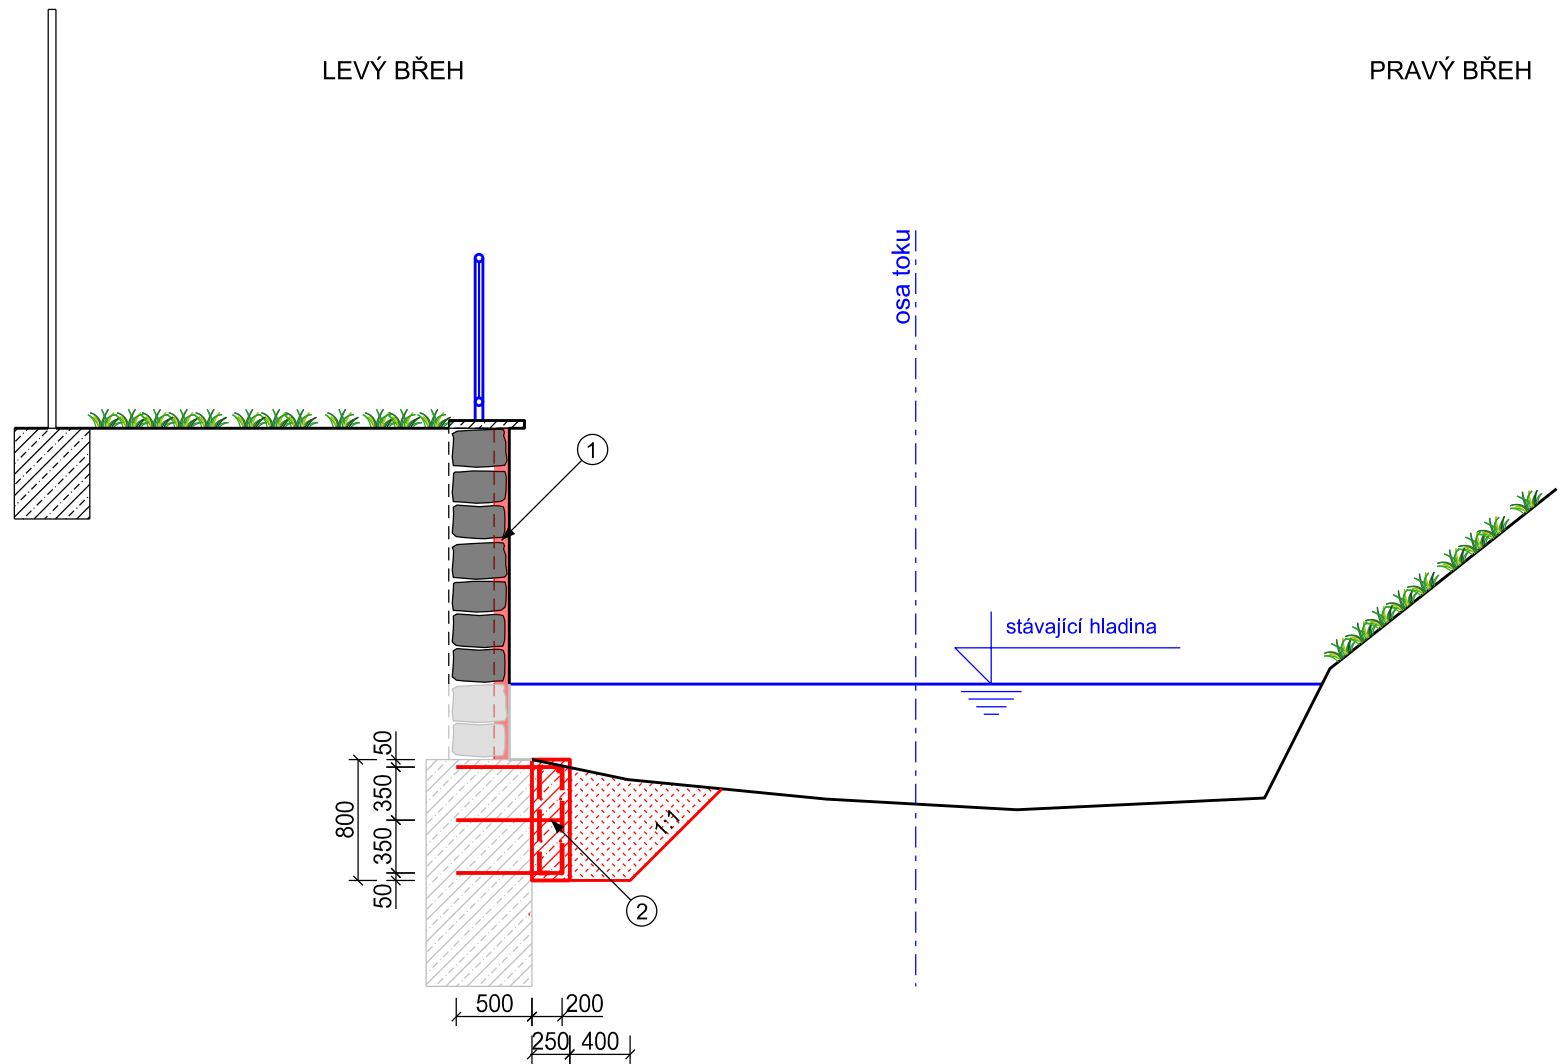

AZ CONSULT, spol. s r.o.

Číslo zakázky.....18/325  
Výrobek uvolněn k použití

Datum.....IV. 2021.....③

|   |                         |   |
|---|-------------------------|---|
| Odpov. proj.: Ing. Martin David   |                         | <div><div>A Z CONSULT<sup>®</sup></div><div>spol. s r. o.</div><div>Klišská 12, 400 01 Ústí nad Labem</div><div>Tel.: 475 240 888</div><div>Tel/fax.: 475 240 864</div><div>E-mail: azconsult@azconsult.cz</div><div>ČSN EN ISO 9001</div></div> |
| Vypracoval: Andreas Schmidt   |                         |   |
| Kontroloval: Ing. Martin David   |                         |   |
| Kraj: Ústecký   | Místo: Brozany nad Ohří |   |
| Objednatel: Městys Brozany nad Ohří   |                         |   |
| <div><div><div>Akce:</div><div>Brozany nad Ohří - Mlýnský náhon<br/>v ř.km 2,191 - 2,458</div><div>Objekt: SO 102 - Oprava opevnění Mlýnského náhonu v ř.km 2,243 - 2,458<br/>SO 102.3 - Oprava LB opevnění (ř.km 2,249 - 2,312)</div><div>Výkres: Vzorový příčný řez</div></div><div><div>Zn. souboru:</div><div>...</div><div><div>Stupeň: DSJ</div><div>Formát: 2xA4</div></div><div><div>Č. zak.: 18/325</div><div>Č. paré :</div></div><div><div>Datum: IV. 2021</div><div></div></div><div><div>Měřítko: 1: 50</div><div>Č. přílohy: D.2.3.3</div></div></div></div> |                         |   |
| DOKUMENTACI LZE UŽÍVAT POUZE VE SMYSLU PŘÍSLUŠNÉ SMLOUVY O DÍLO. KOPÍROVÁNÍ A ROZŠÍŘOVÁNÍ POUZE PO PŘEDCHOZÍM SOUHLASU AZ CONSULT spol. s r.o.   |                         |   |