


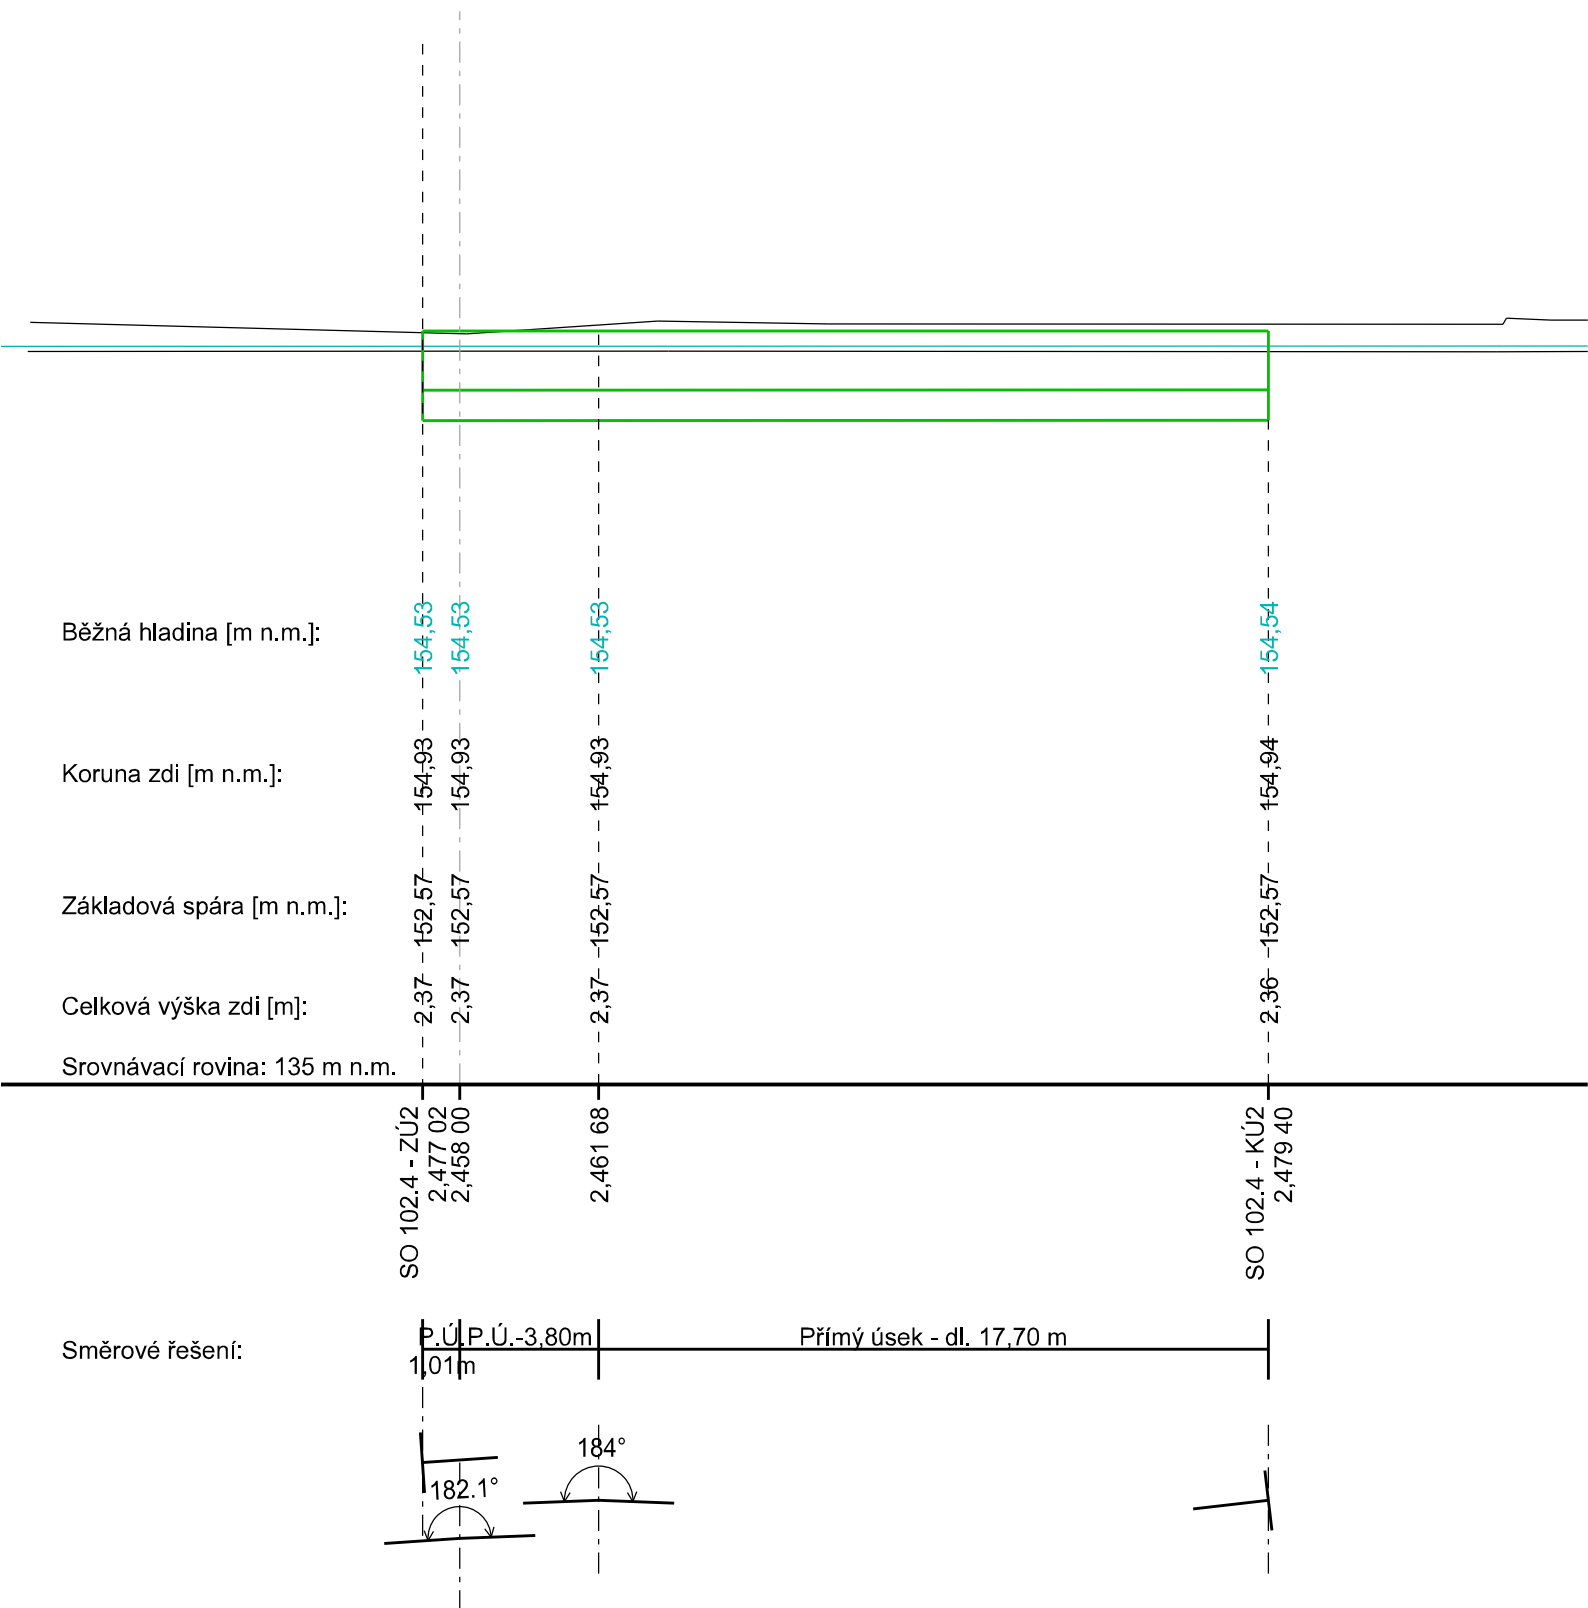

AZ CONSULT, spol. s r.o.

Číslo zakázky.....19/278
Výrobek uvolněn k použití

Datum.....③

SOUŘADNÝ SYSTÉM: JTSK
VÝŠKOVÝ SYSTÉM: Bpv

Odpor. proj.: Ing. M. Komín	AZCONSULT® spol. s r. o. Klíšská 12, 400 01 Ústí nad Labem Tel.: 475 240 888 Tel/fax.: 475 240 864 E-mail: azconsult@azconsult.cz ČSN EN ISO 9001	
Vypracoval: Ing. P. Vít		
Kontroloval: Ing. J. Šíma		
Kraj: Ústecký		
Místo: Brozany nad Ohří		
Objednatel: Služby Brozany s.r.o., Palackého náměstí 75, 411 81		
Akce: Oprava opěrných zdí u Mlýnského náhonu náhonu v ř. km 2,191 - 2,458	Zn. souboru: ...	
Objekt: SO 102.4 - Oprava LB opevnění (ř. km 2,312 - 2,458)	Stupeň: DSJ	Formát: 3 x A4
Výkres: Rozvinutý pohled na LB zeď - část 2	Č. zak.: 19/278	Č. paré :
	Datum: 03/2021	
	Měřítko: 1 : 200	Č. přílohy: D.2.4.2b
DOKUMENTACI LZE UŽÍVAT POUZE VE SMYSLU PŘÍSLUŠNÉ SMLOUVY O DÍLO. KOPÍROVÁNÍ A ROZŠÍŘOVÁNÍ POUZE PO PŘEDCHOZÍM SOUHLASU AZ CONSULT spol. s r.o.		