


VZOROVÝ ŘEZ A-A

M 1:25

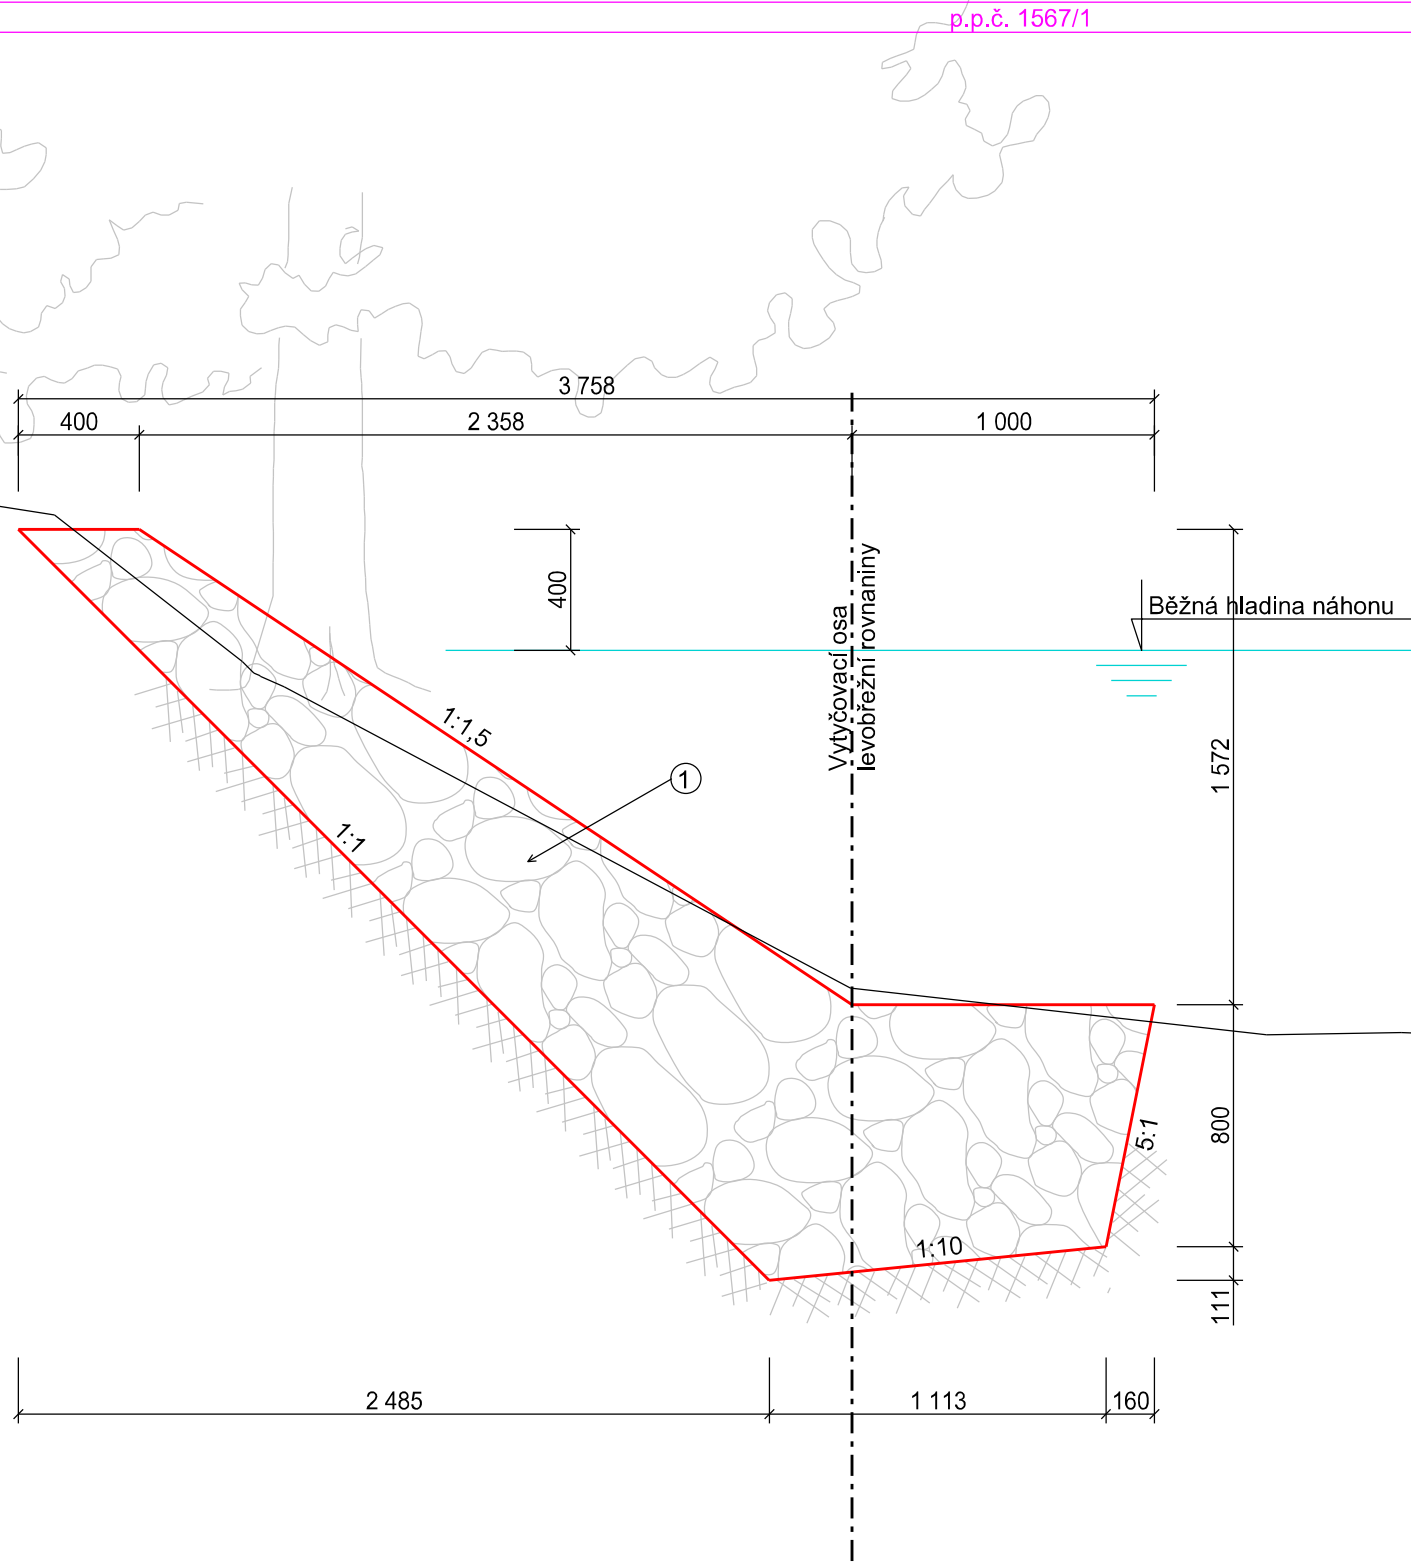


- LEGENDA:
- ① KAMENNÁ ROVNANINA S VYKLÍNOVÁNÍM
 - použit lomový žulový kámen s velikostí středního zrna min. 500 mm,
 - strojově vyskládáno s ručním doklínováním kamennými odštěpkami

SOUŘADNÝ SYSTÉM: JTSK
VÝŠKOVÝ SYSTÉM: BpV

AZ CONSULT, spol. s r.o.

Číslo zakázky.....19/278
Výrobek uvolněn k použití

Datum.....③

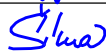Óðpov. proj.:	Ing. M. Komín		
Vypracoval:	Ing. P. Vít		
Kontroloval:	Ing. J. Šíma		
Kraj:	Ústecký	Místo:	Brozany nad Ohří
Objednatel:	Služby Brozany s.r.o., Palackého náměstí 75, 411 81		
Akce:	Oprava opěrných zdí u Mlýnského náhonu náhonu v ř. km 2,191 - 2,458		
Objekt:	SO 102.4 - Oprava LB opevnění (ř. km 2,312 - 2,458)		
Výkres:	Vzorový řez A-A		

AZCONSULT®	
spol. s r. o.	
Klíšská 12, 400 01 Ústí nad Labem	
Tel.: 475 240 888	
Tel/fax.: 475 240 864	
E-mail: azconsult@azconsult.cz	
ČSN EN ISO 9001	

Zn. souboru:		...
Stupeň:	DSJ	Formát: 3 x A4
Č. zak.:	19/278	Č. paré :
Datum:	03/2021	
Měřítko:	1 : 25	Č. přílohy: D.2.4.3a

DOKUMENTACI LZE UŽÍVAT POUZE VE SMYSLU PŘÍSLUŠNÉ SMLOUVY O DÍLO. KOPÍROVÁNÍ A ROZŠÍŘOVÁNÍ POUZE PO PŘEDCHOZÍM SOUHLASU AZ CONSULT spol. s.r.o.	
--	--