


VZOROVÝ ŘEZ K-K

M 1:25

p.p.č. 1567/1

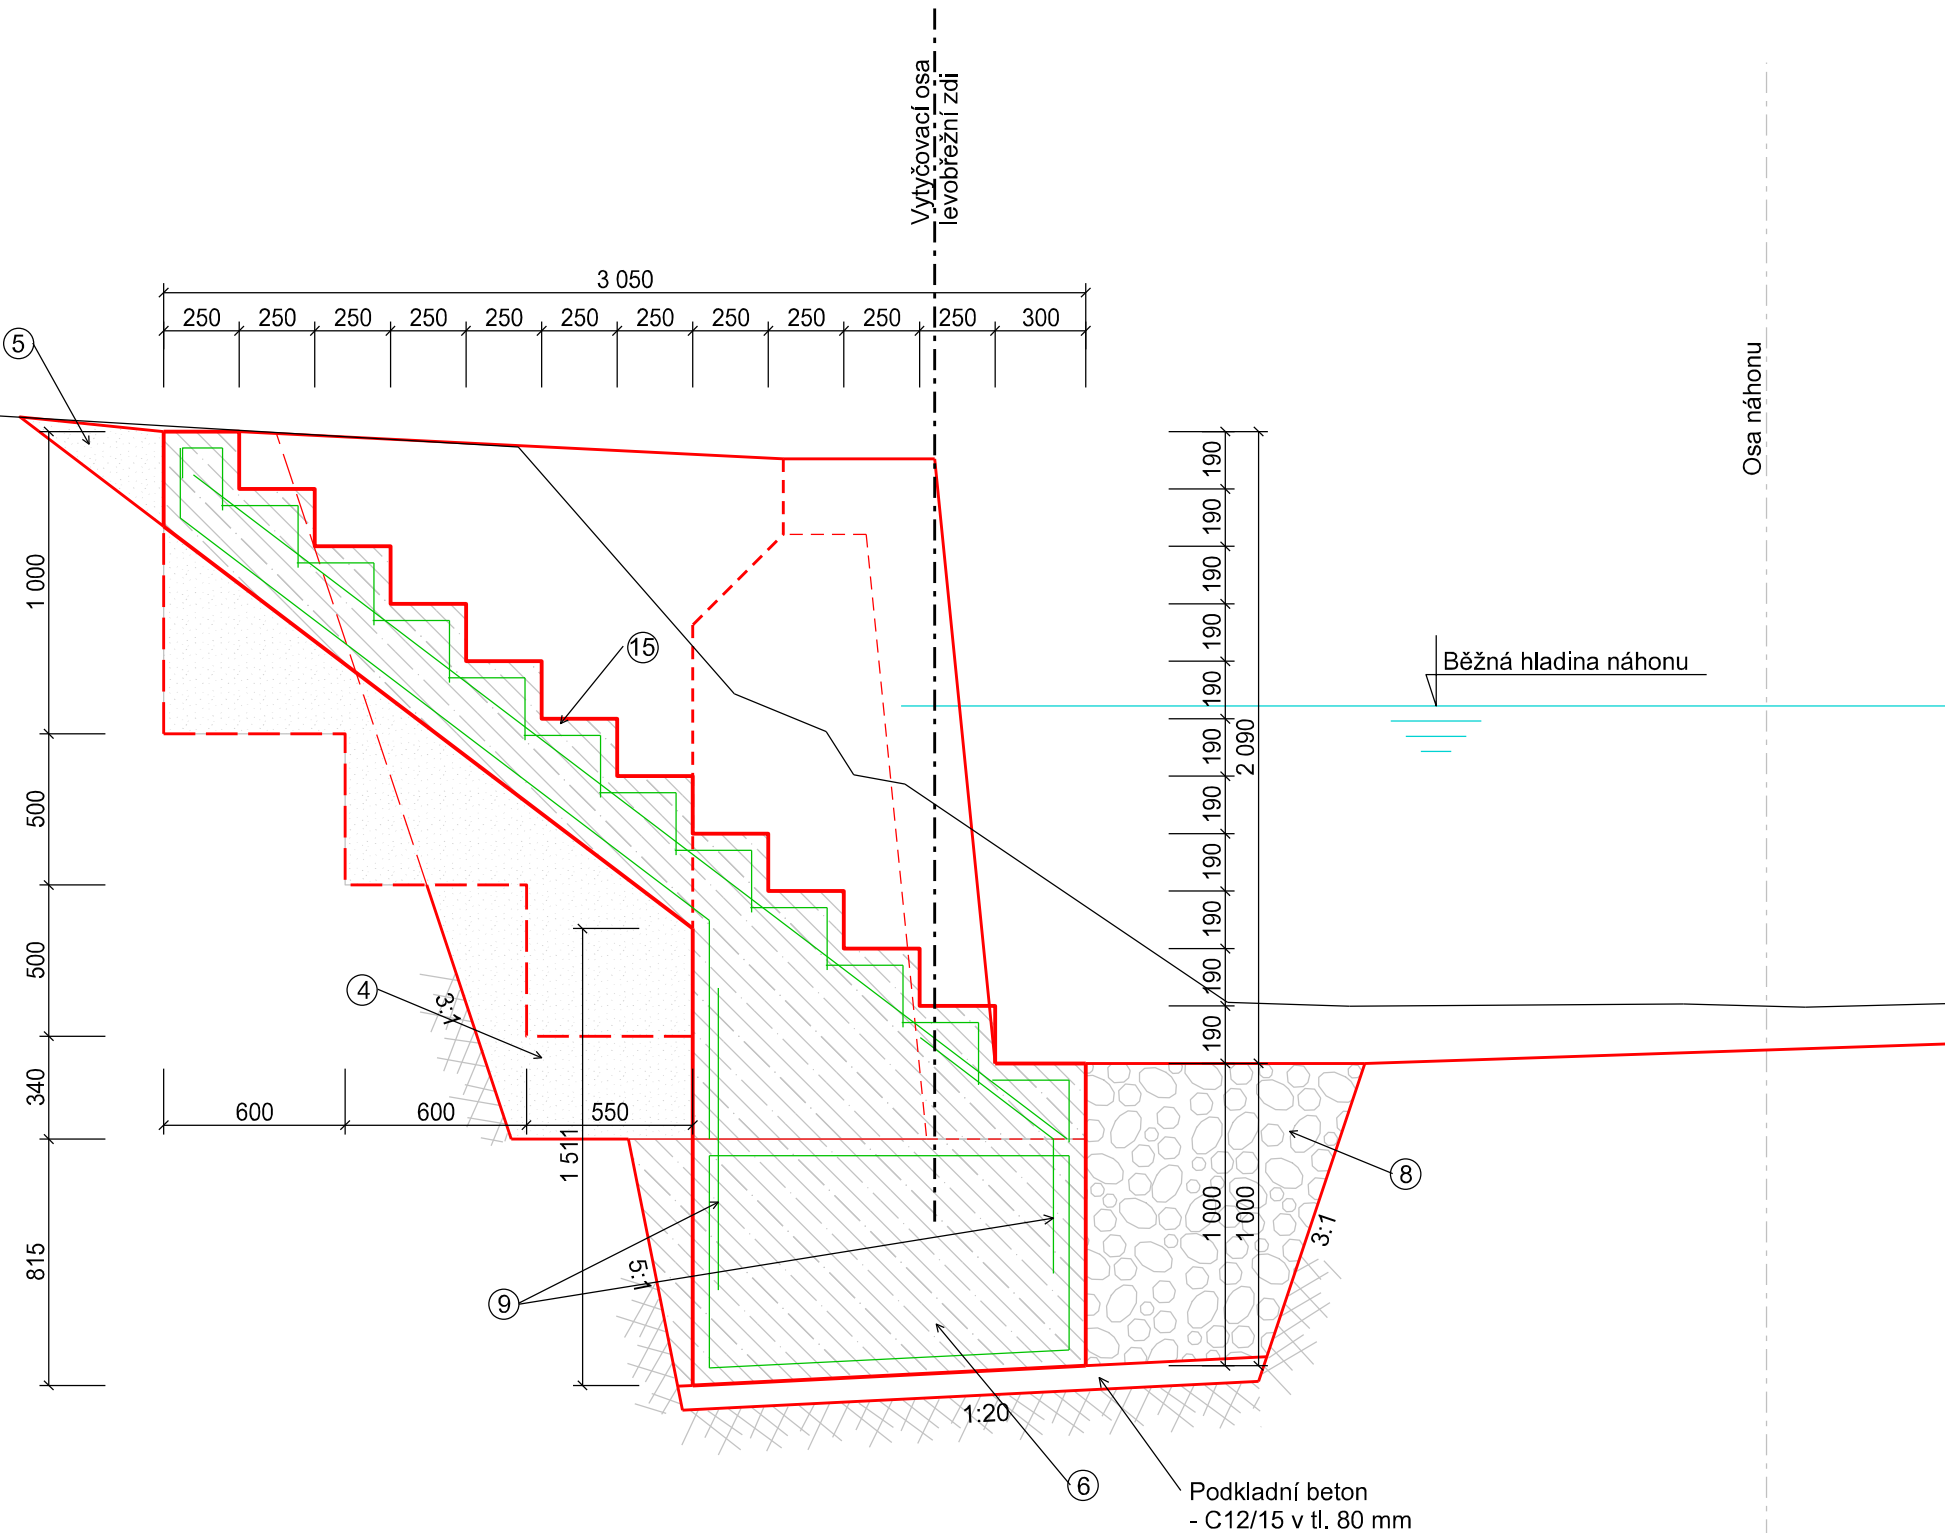

LEGENDA:

- ④ ZPĚTNÝ ZÁSYP - místním materiálem
- hutněno na $I_d = 0,85$
- zásyp prováděn a hutněn po vrstvách mocnosti max. 250 mm
- ⑤ Ohumusováno a zatravněno
- v tl. vrstvy 100 mm
- ⑥ BETONOVÝ ZÁKLAD ZDI:
- odlito z betonu C30/37 - XF3
- vyztuženo konstrukčně KARI sítí 8/100
- ⑧ BALVANITÝ ZÁSYP PŘED LÍCEM ZDI
- kameny o velikosti středního zrna cca 300 mm
- prosypáno substrátem z původního dna
- ⑨ SPŘAŽUJÍCÍ TRNY z betonářské výztuže pr. 12 mm
- jednotlivé trny budou délky 1,2 m osazeny v osové vzdálenosti á 0,2 m
- ⑮ MONOLITICKÉ SCHODIŠTĚ - odlito z beton C30/37 - XF3
- vyztuženo sítí KARI 8/100 při obou povrchích desky
- dodrženo krytí min. 50 mm
- jednotlivé stupně vyztuženy KARI 6/100

AZ CONSULT, spol. s r.o.

Číslo zakázky.....19/278
Výrobek uvolněn k použití

Datum.....③

SOUŘADNÝ SYSTÉM: JTSK
VÝŠKOVÝ SYSTÉM: Bpv

Odpor. proj.:	Ing. M. Komín		
Vypracoval:	Ing. P. Vít		
Kontroloval:	Ing. J. Šíma		
Kraj:	Ústecký	Místo:	Brozany nad Ohří
Objednatel:	Služby Brozany s.r.o., Palackého náměstí 75, 411 81		

A ZCONSULT® spol. s r. o. Klíšská 12, 400 01 Ústí nad Labem Tel.: 475 240 888 Tellfax.: 475 240 864 E-mail: azconsult@azconsult.cz ČSN EN ISO 9001	
---	--

Akce: Oprava opěrných zdí u Mlýnského náhonu náhonu v ř. km 2,191 - 2,458 Objekt: SO 102.4 - Oprava LB opevnění (ř. km 2,312 - 2,458) Výkres: Vzorový řez K-K	Zn. souboru: ...	
	Stupeň: DSJ	Formát: 3 x A4
	Č. zak.: 19/278	Č. paré :
	Datum: 03/2021	
	Měřítko: 1 : 25	Č. přílohy: D.2.4.3c

DOKUMENTACI LZE UŽÍVAT POUZE VE SMYSLU PŘÍSLUŠNÉ SMLOUVY O DÍLO. KOPÍROVÁNÍ A ROZŠÍŘOVÁNÍ POUZE PO PŘEDCHOZÍM SOUHLASU AZ CONSULT spol. s r.o.
--