
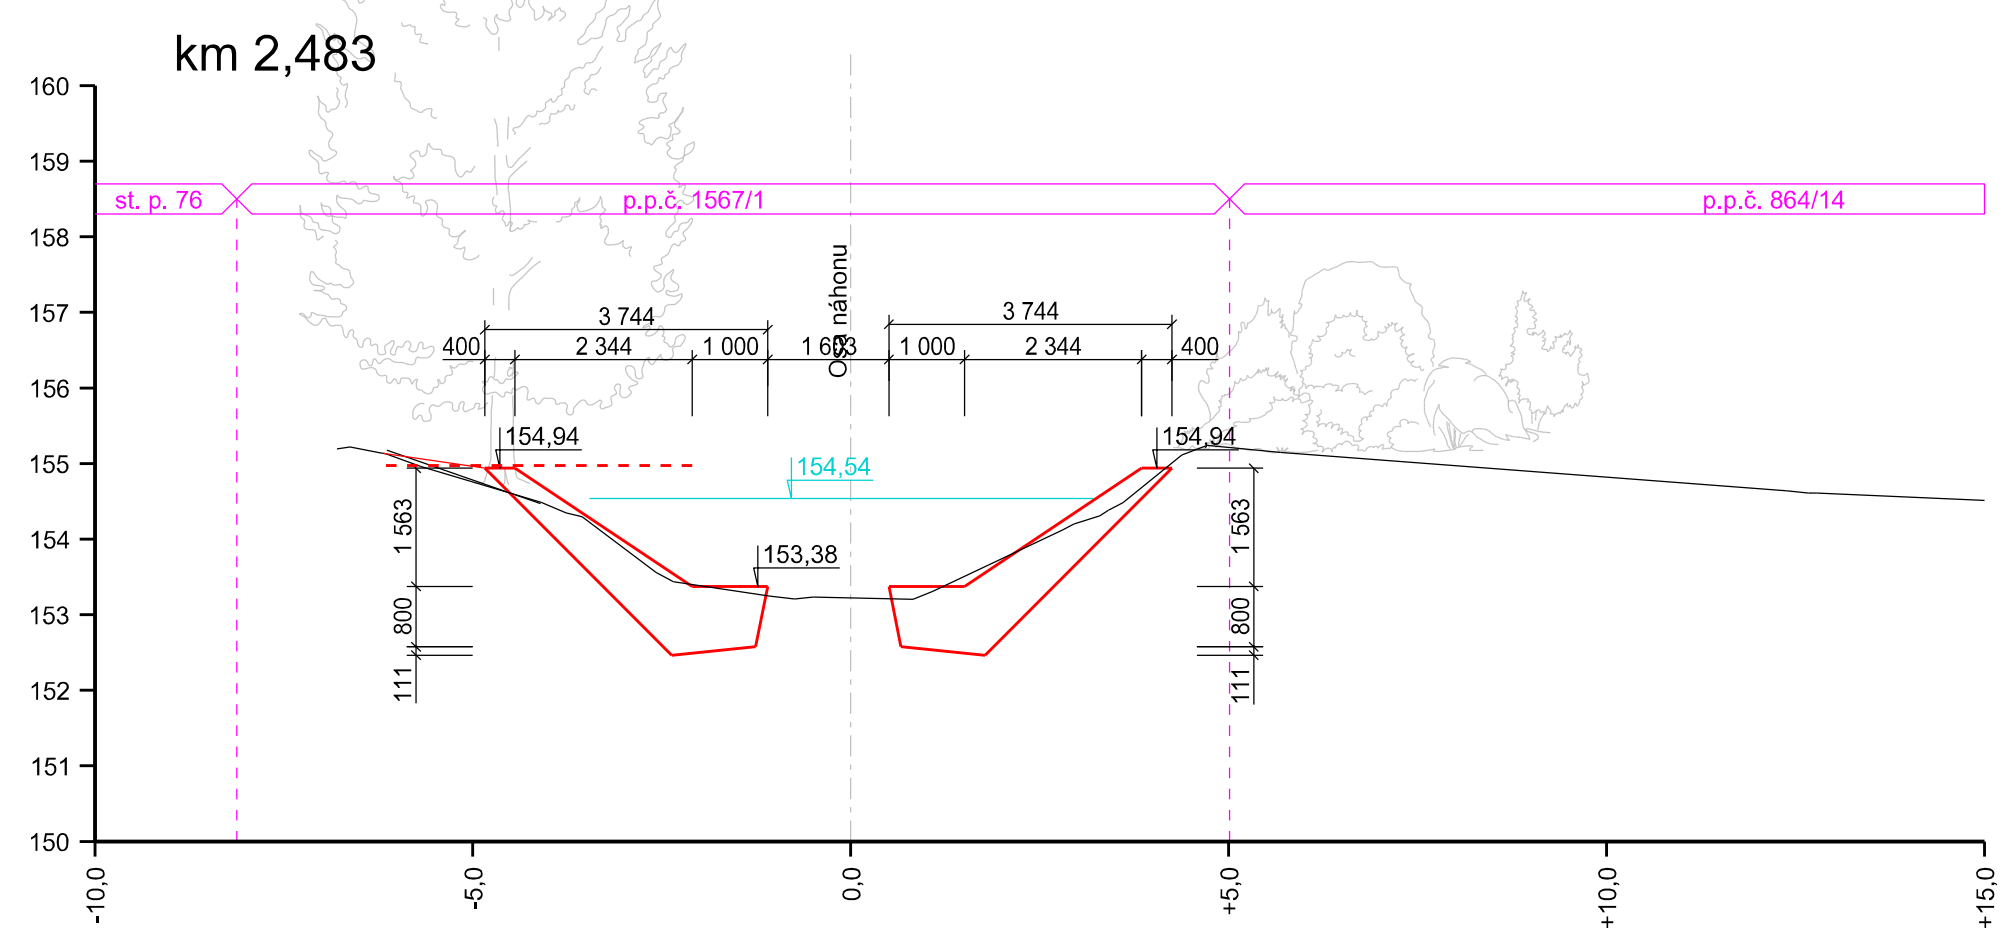
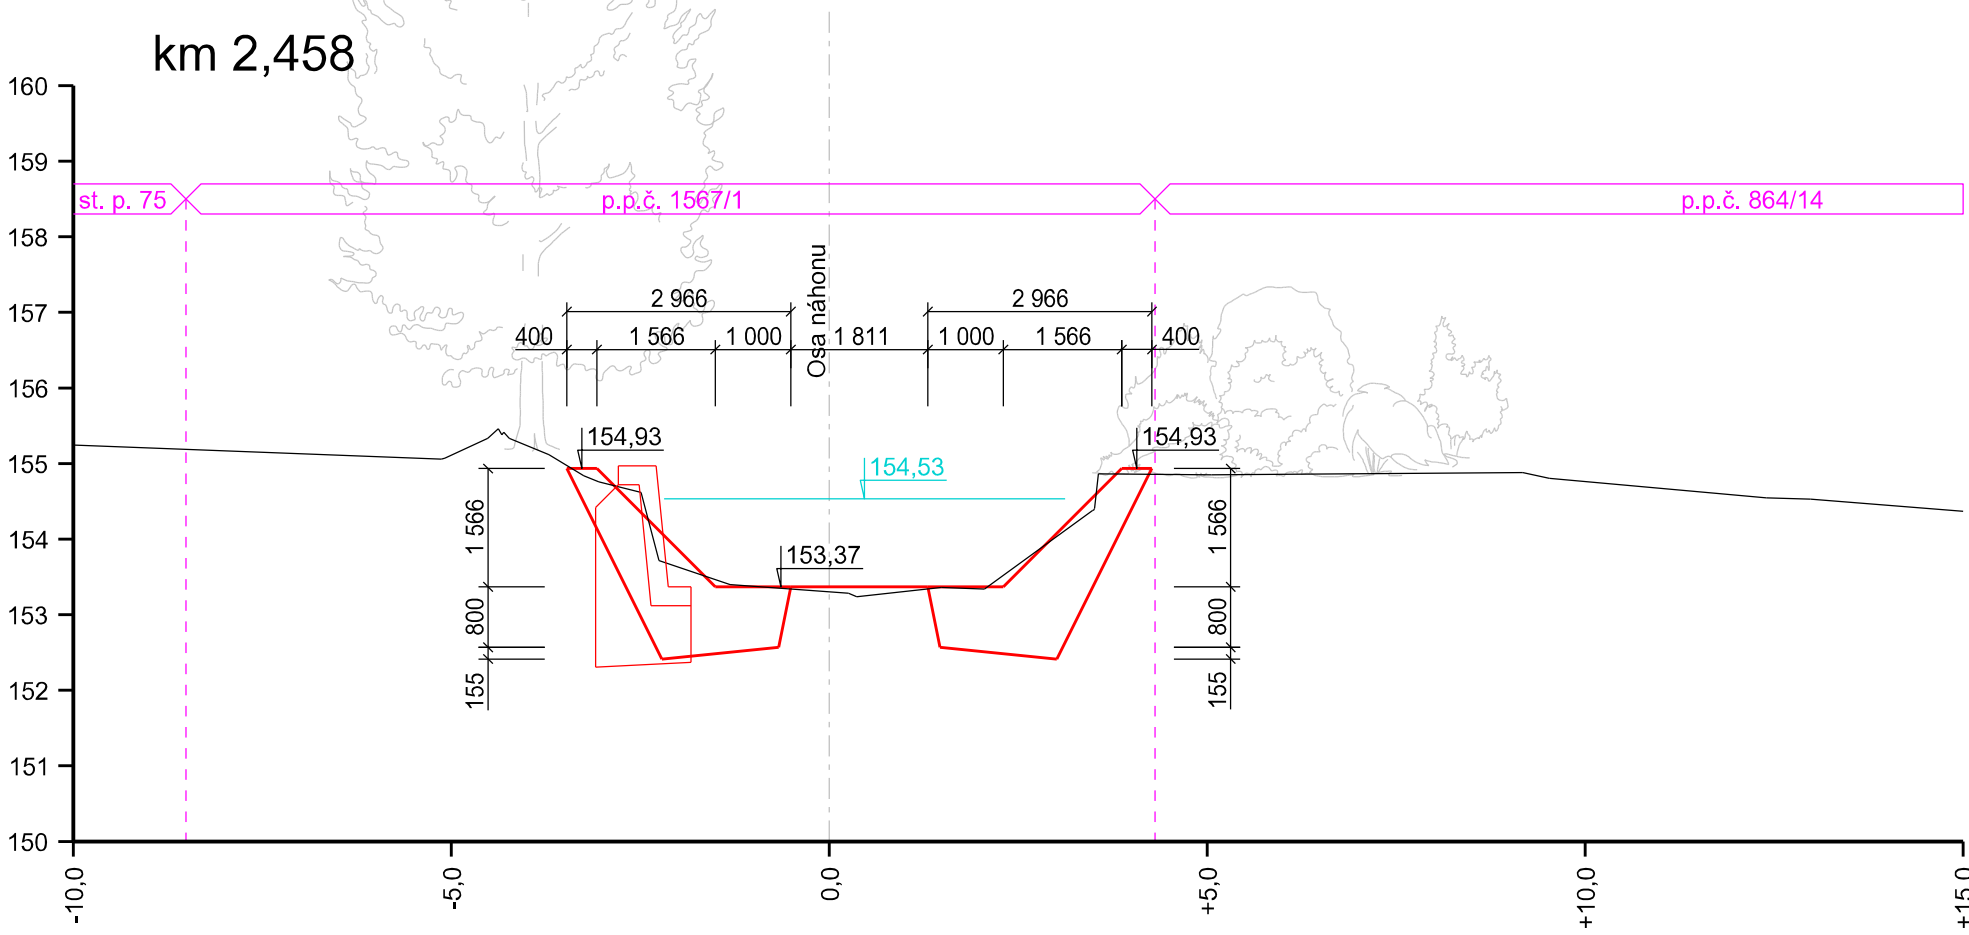
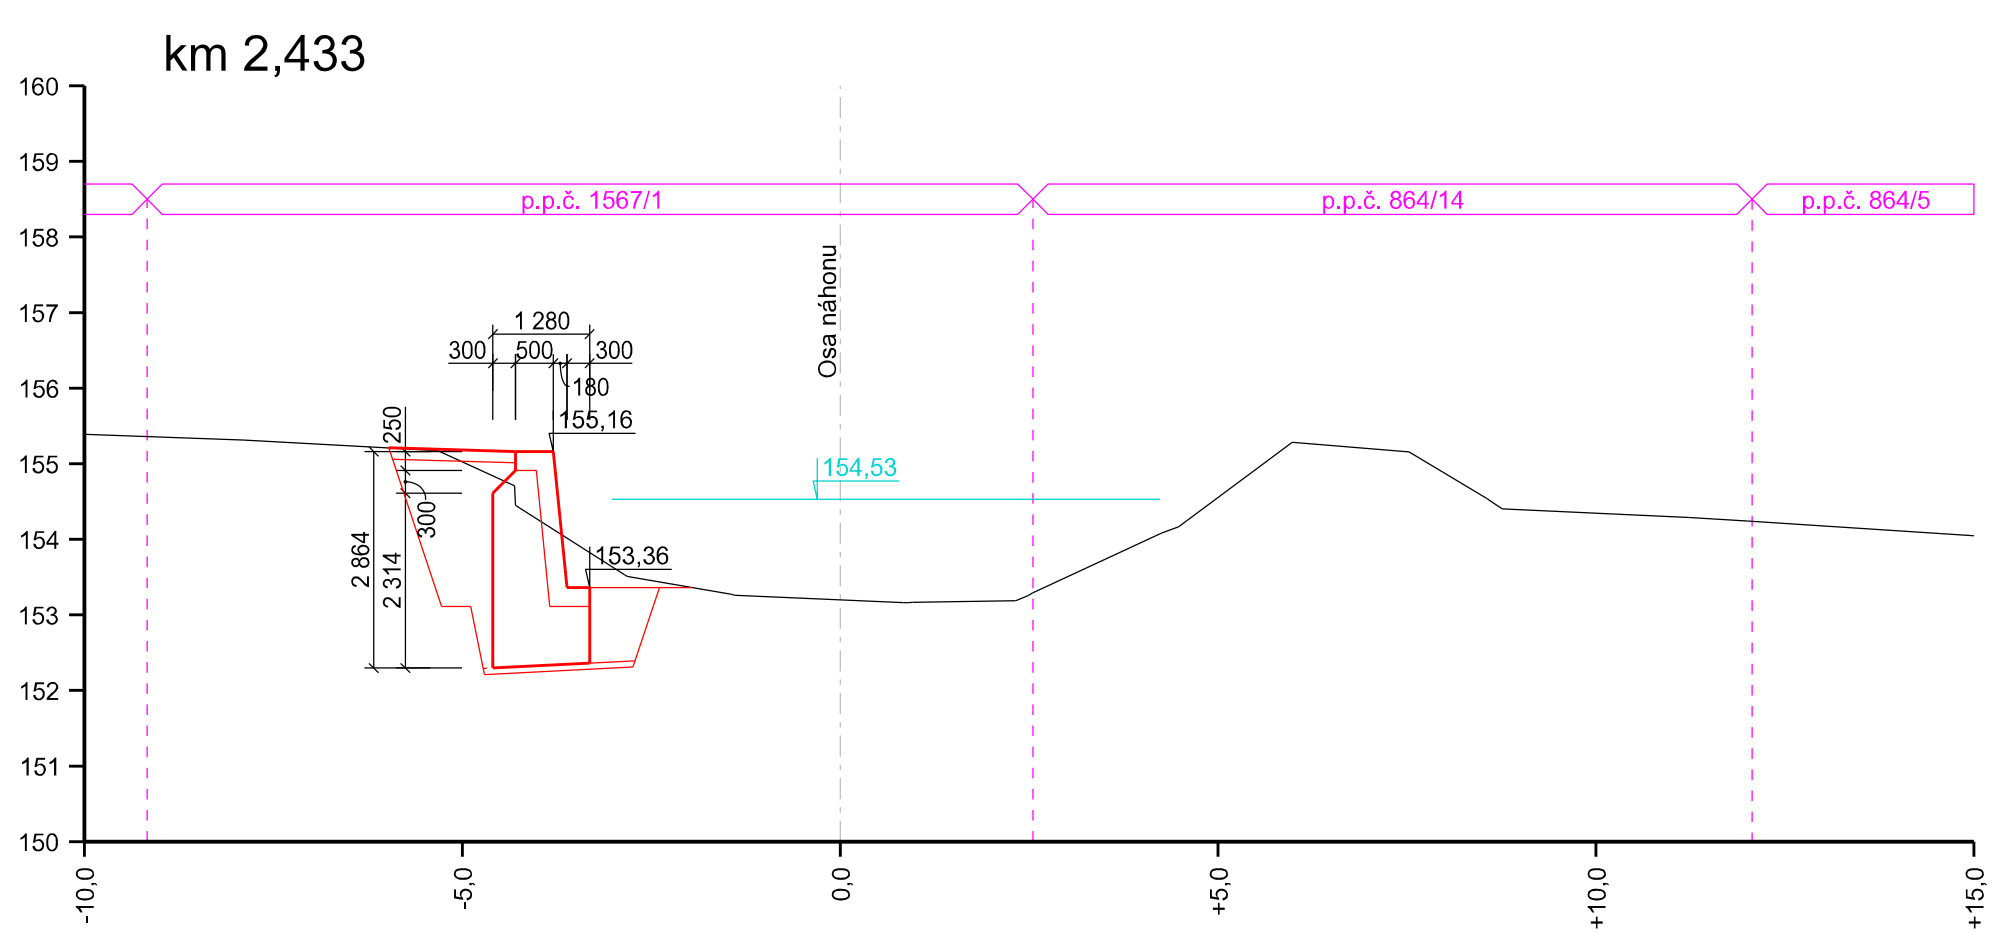
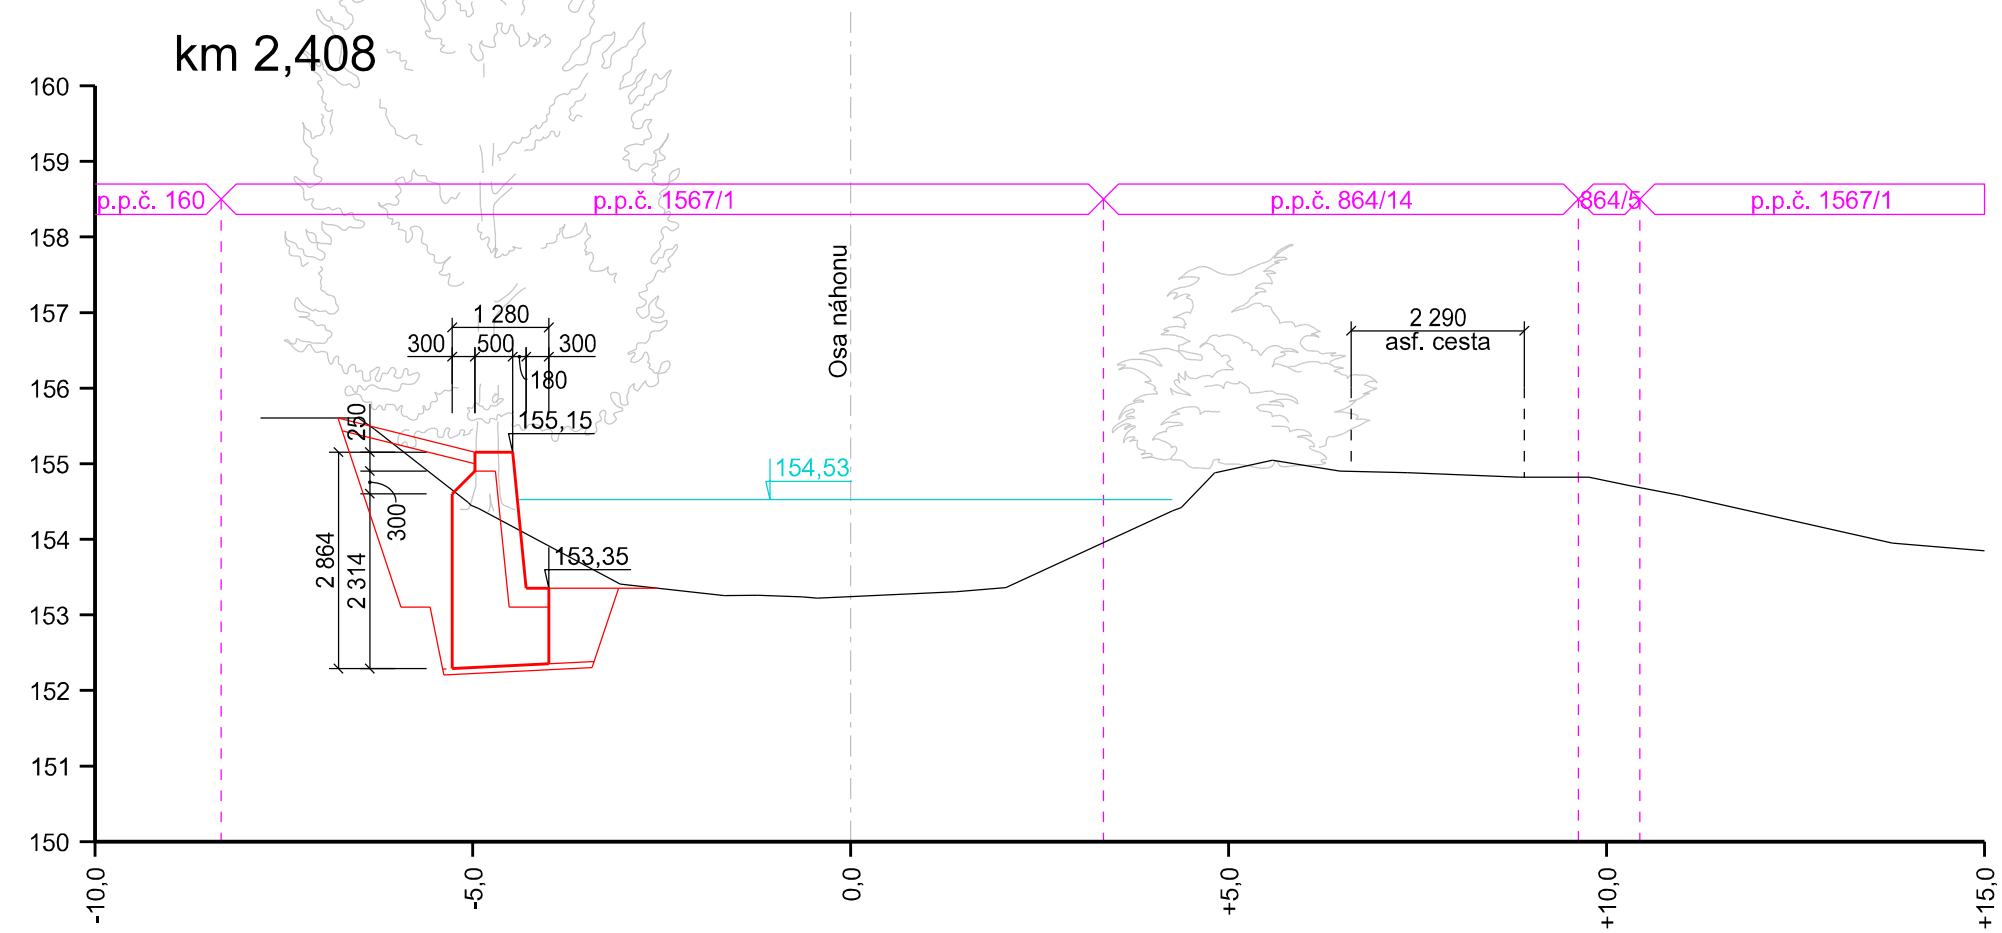
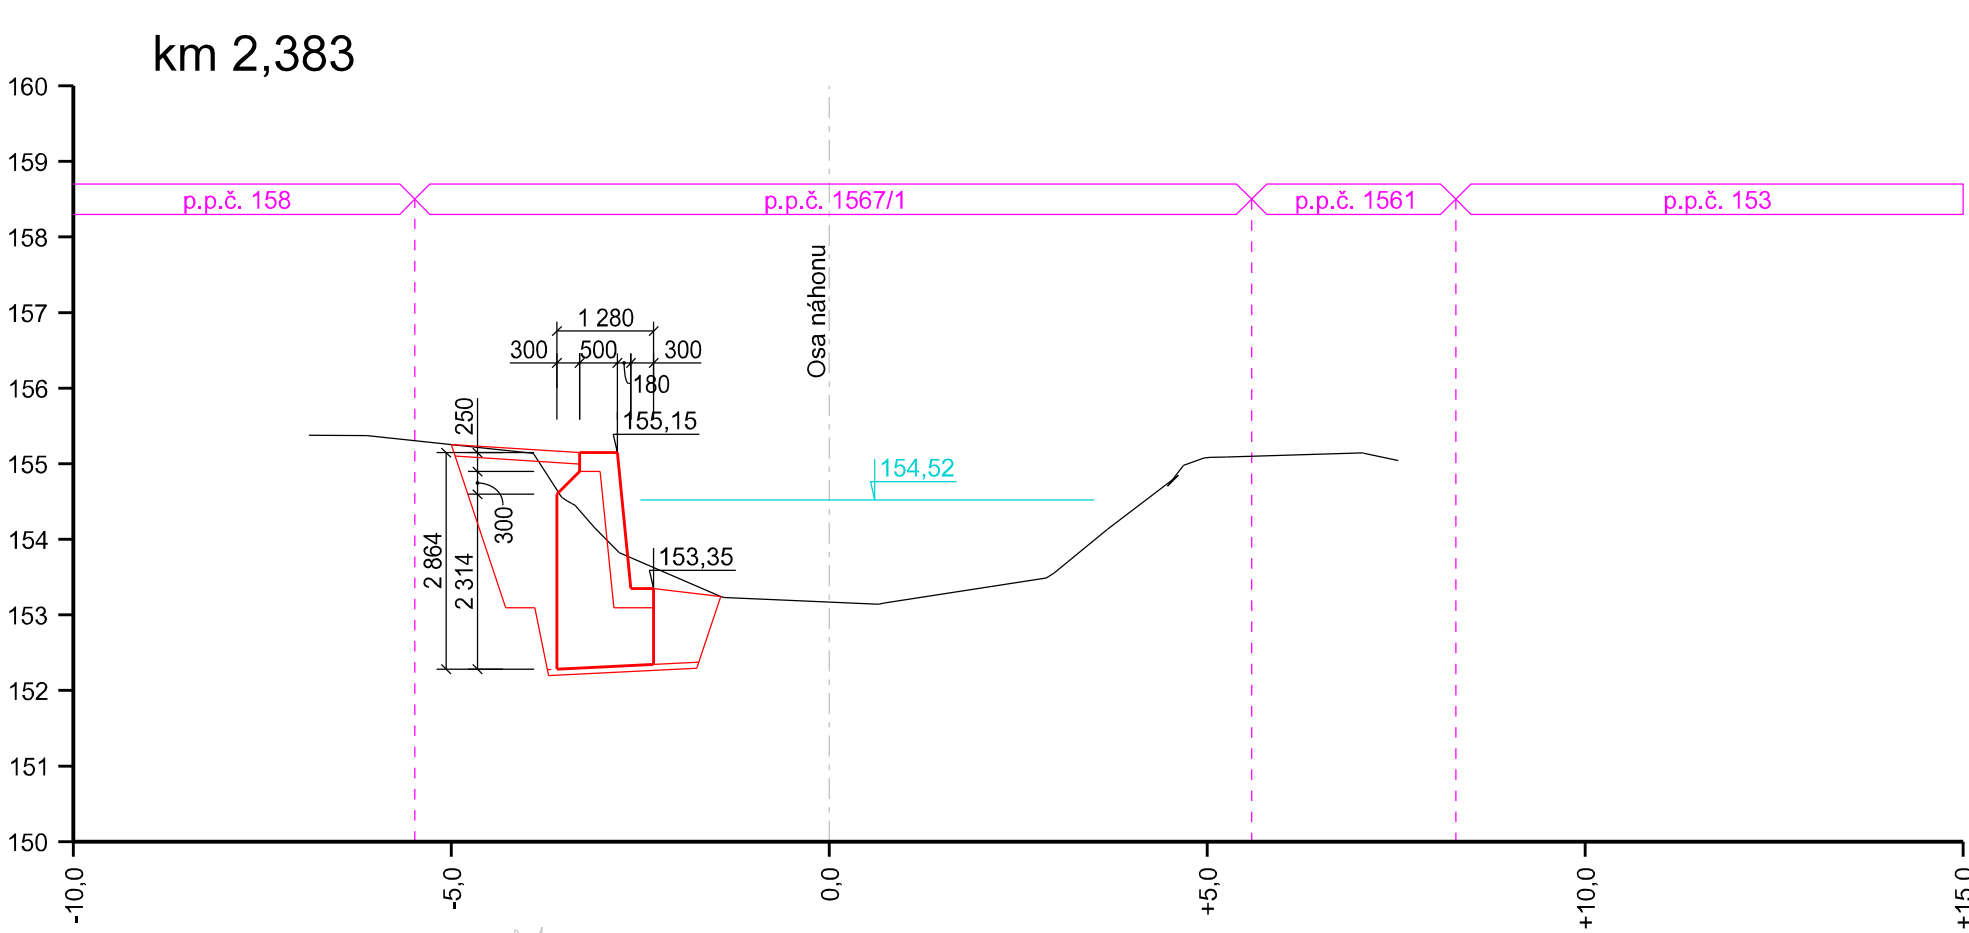
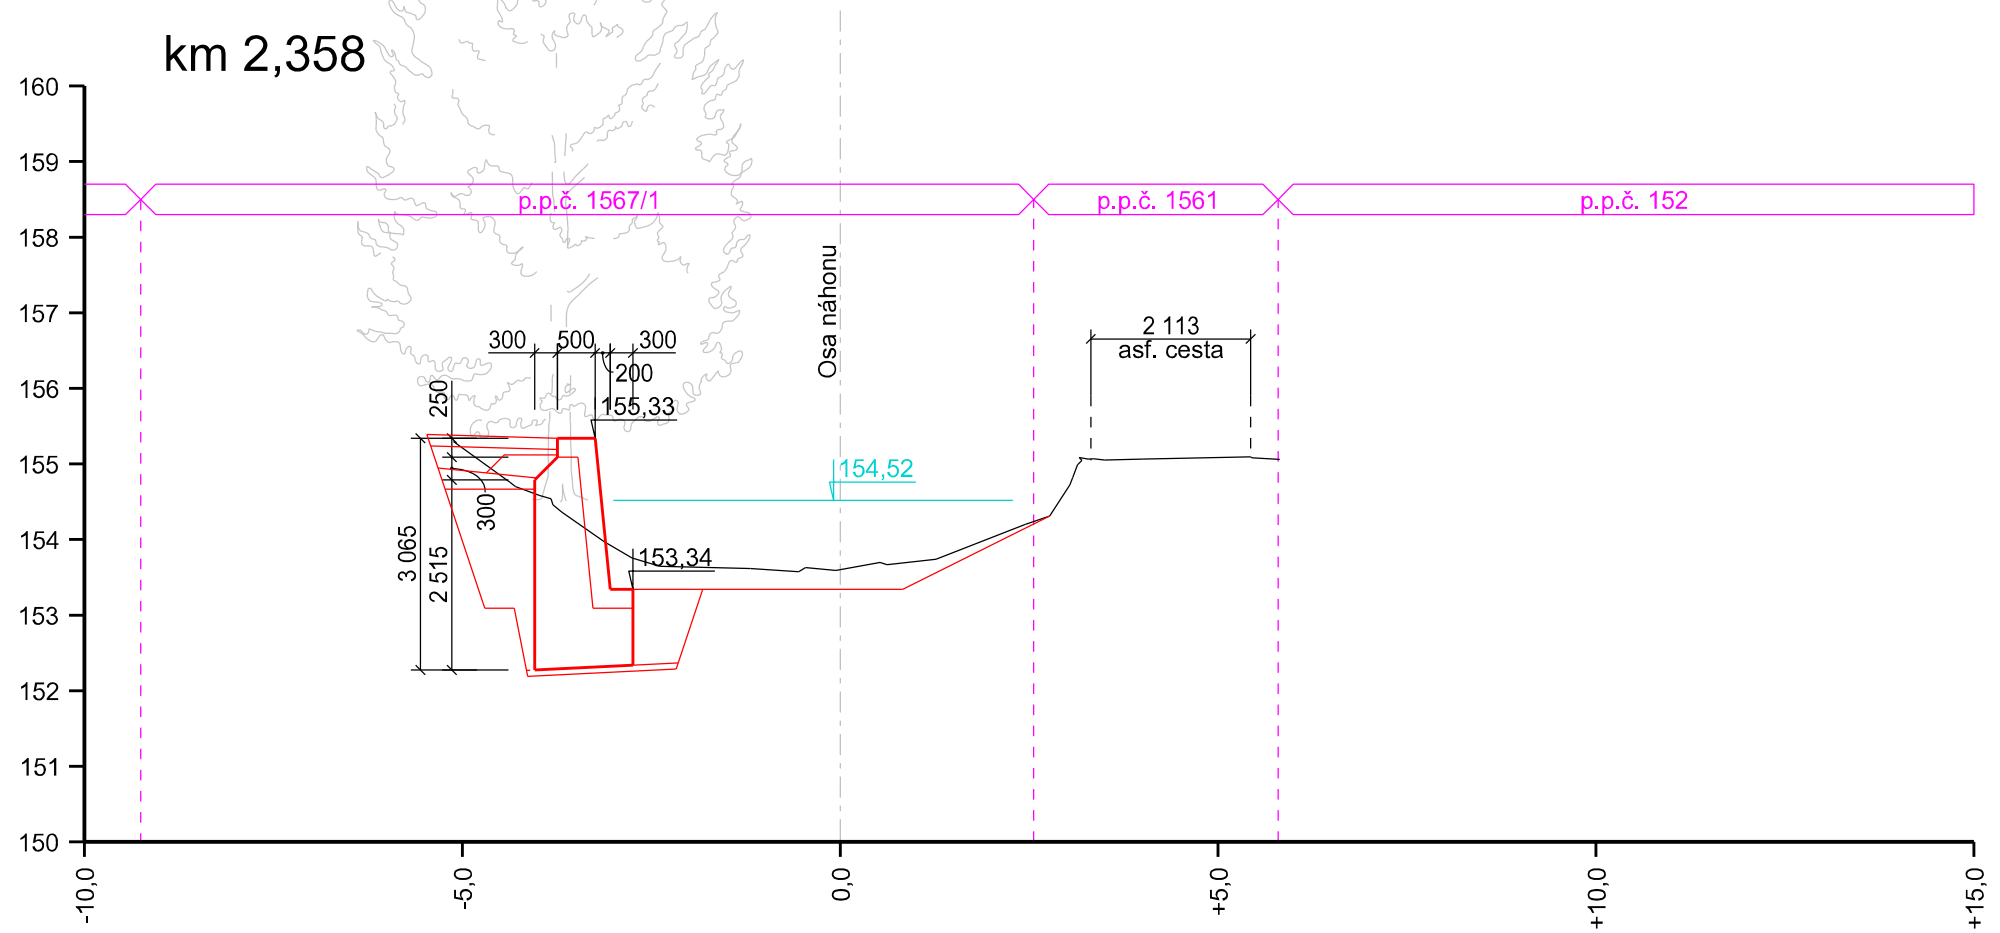
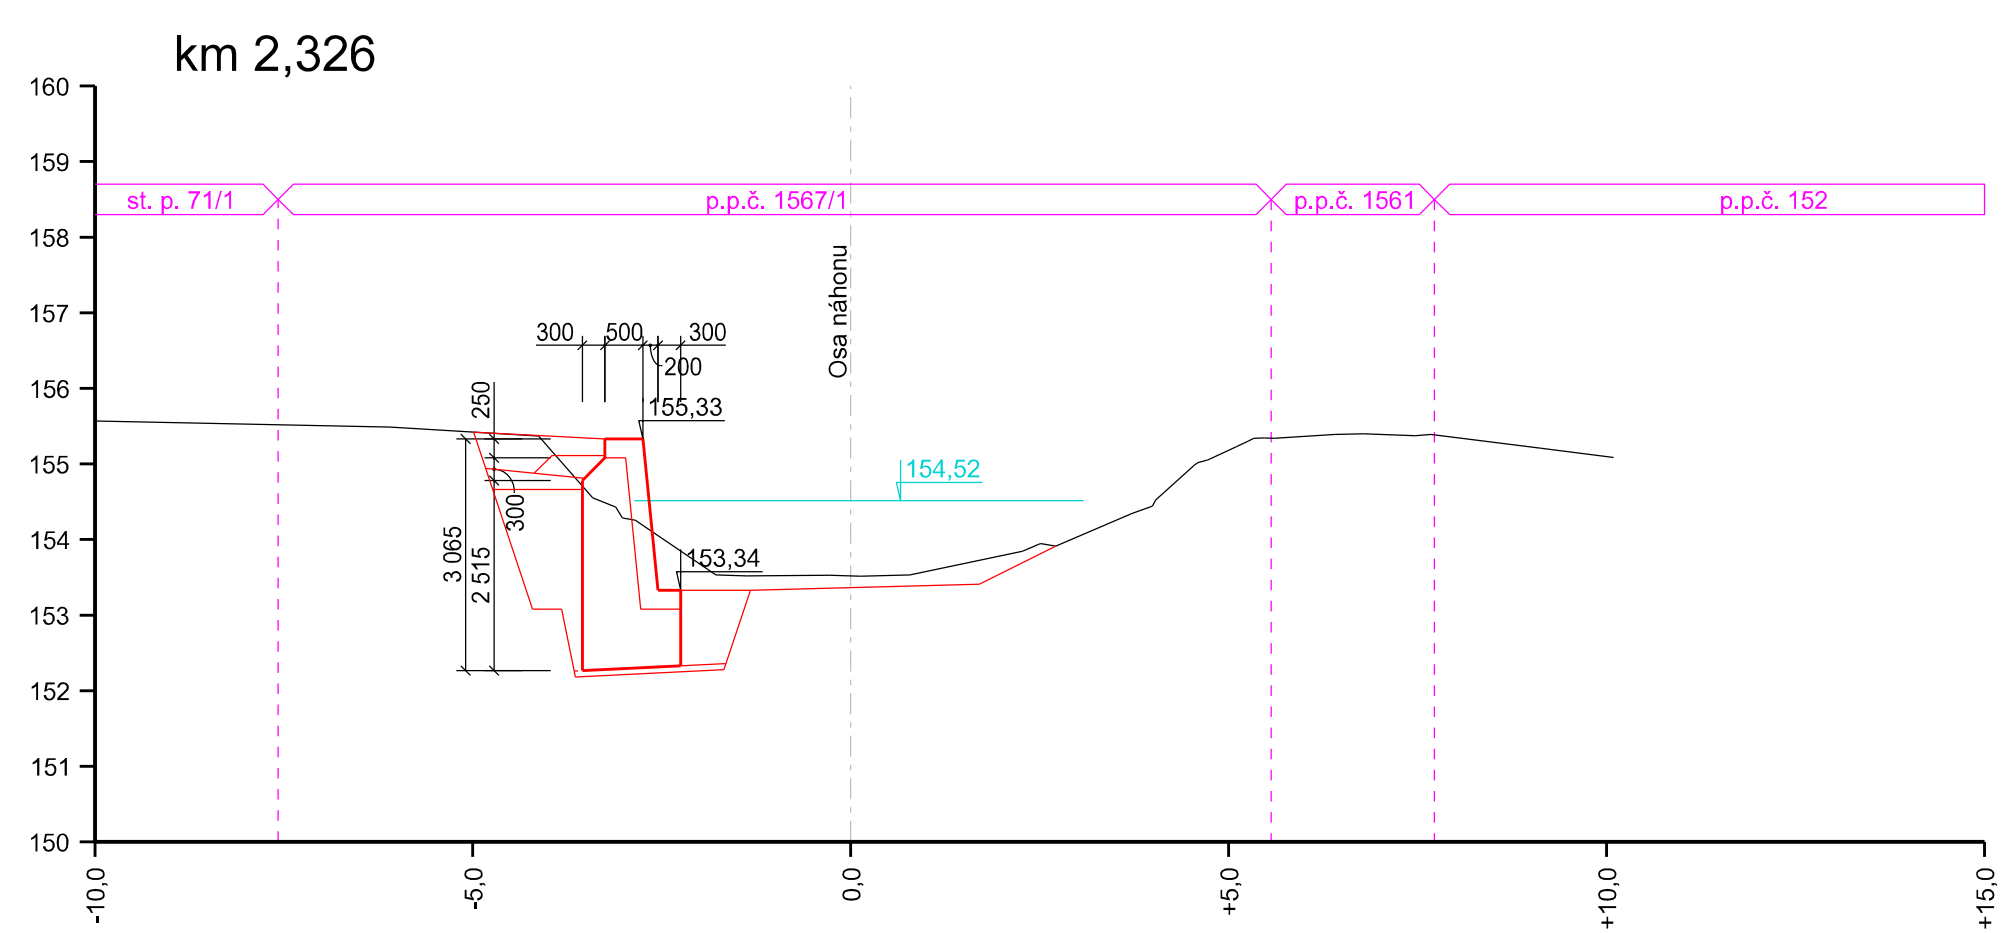


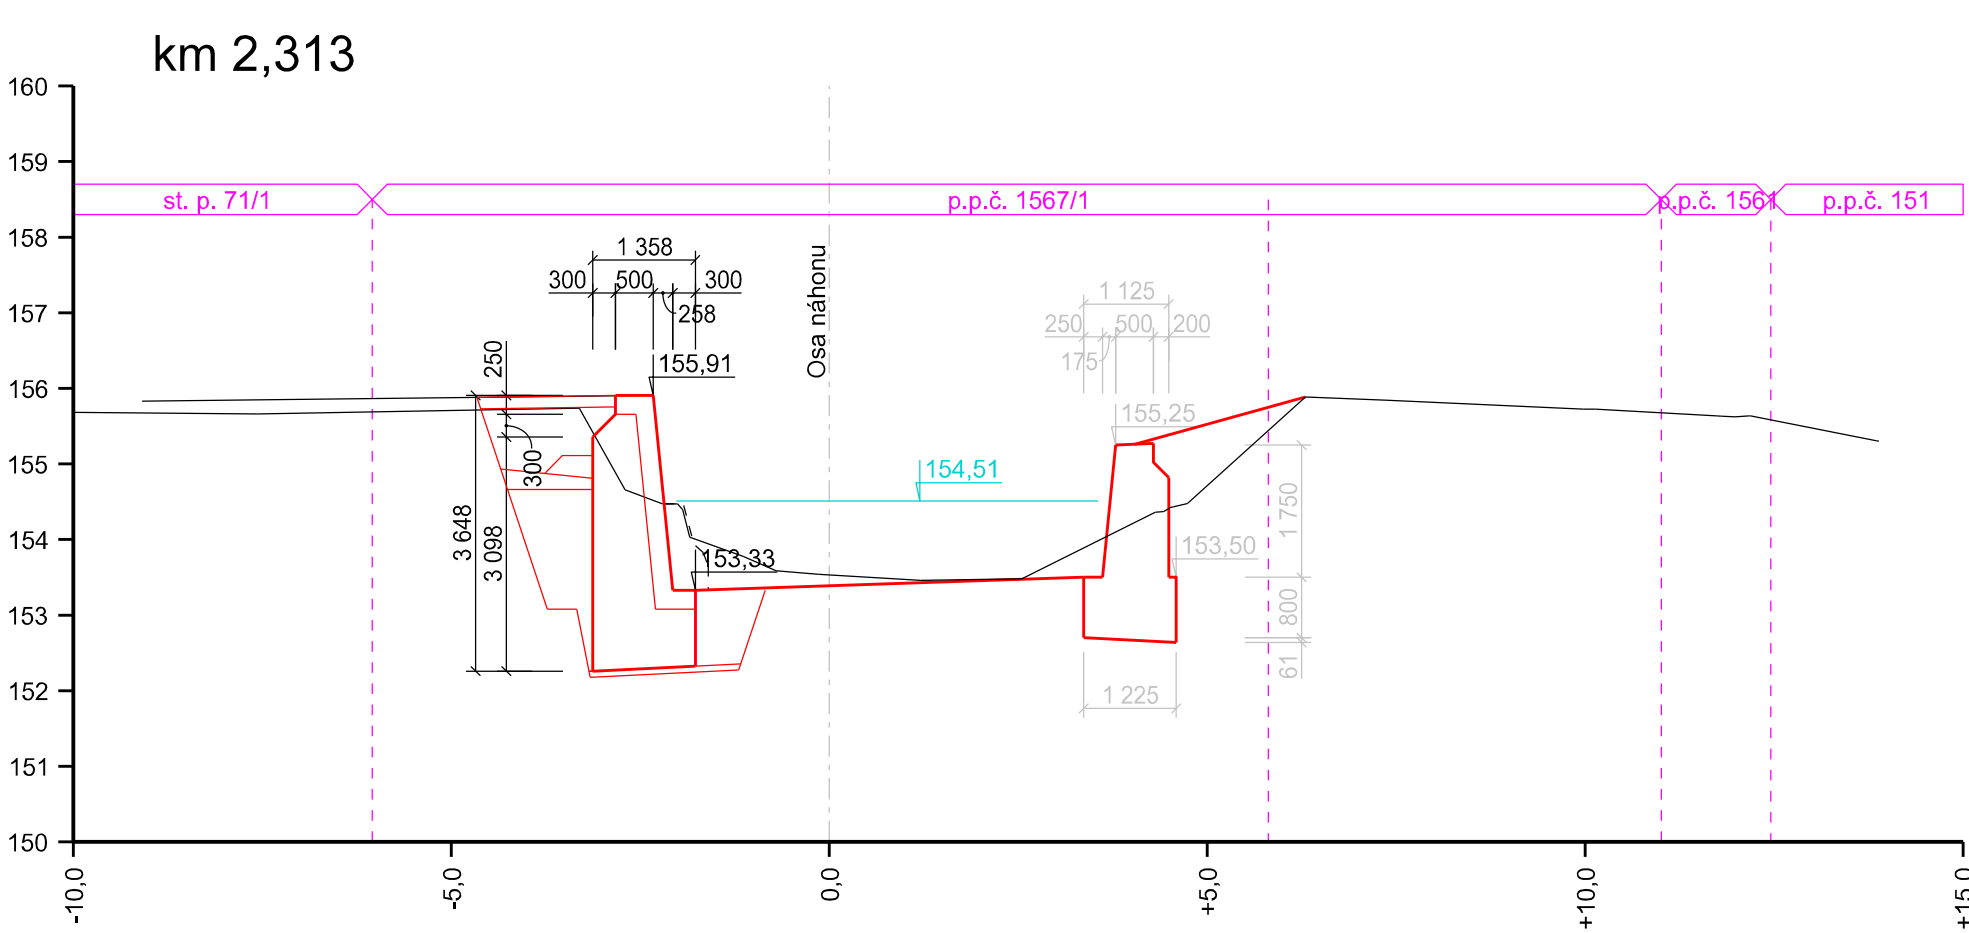

AZ CONSULT, spol. s r.o.
Číslo zakázky.....19/278
Výrobek uvolněn k použití
Datum.....③

SOUŘADNÝ SYSTÉM: JTSK VÝŠKOVÝ SYSTÉM: Bpv		AZ CONSULT [®] spol. s r. o. Klíšská 12, 400 01 Ústí nad Labem Tel.: 475 240 888 Telefax: 475 240 864 E-mail: azconsult@azconsult.cz ČSN EN ISO 9001
Akce: Oprava opěrných zdí u Mlýnského náhonu náhonu v ř. km 2,191 - 2,458		Zn. souboru: ...
Objekt: SO 102.4 - Oprava LB opevnění (ř. km 2,312 - 2,458)		Stupeň: DSJ Formát: 3 x A4
Výkres: Příčné řezy		Č. zak.: 19/278 Č. paré :
		Datum: 03/2021
		Měřítko: 1 : 100 Č. přílohy: D.2.4.4

DOKUMENTACE LZE UŽÍVAT POUZE VE SMYSLU PŘÍSLUŠNÉ SMLOUVY O DÍLO. KOPÍROVÁNÍ A ROZŠÍŘOVÁNÍ POUZE PO PŘEDCHOZÍM SOUHLASU AZ CONSULT spol. s r.o.