


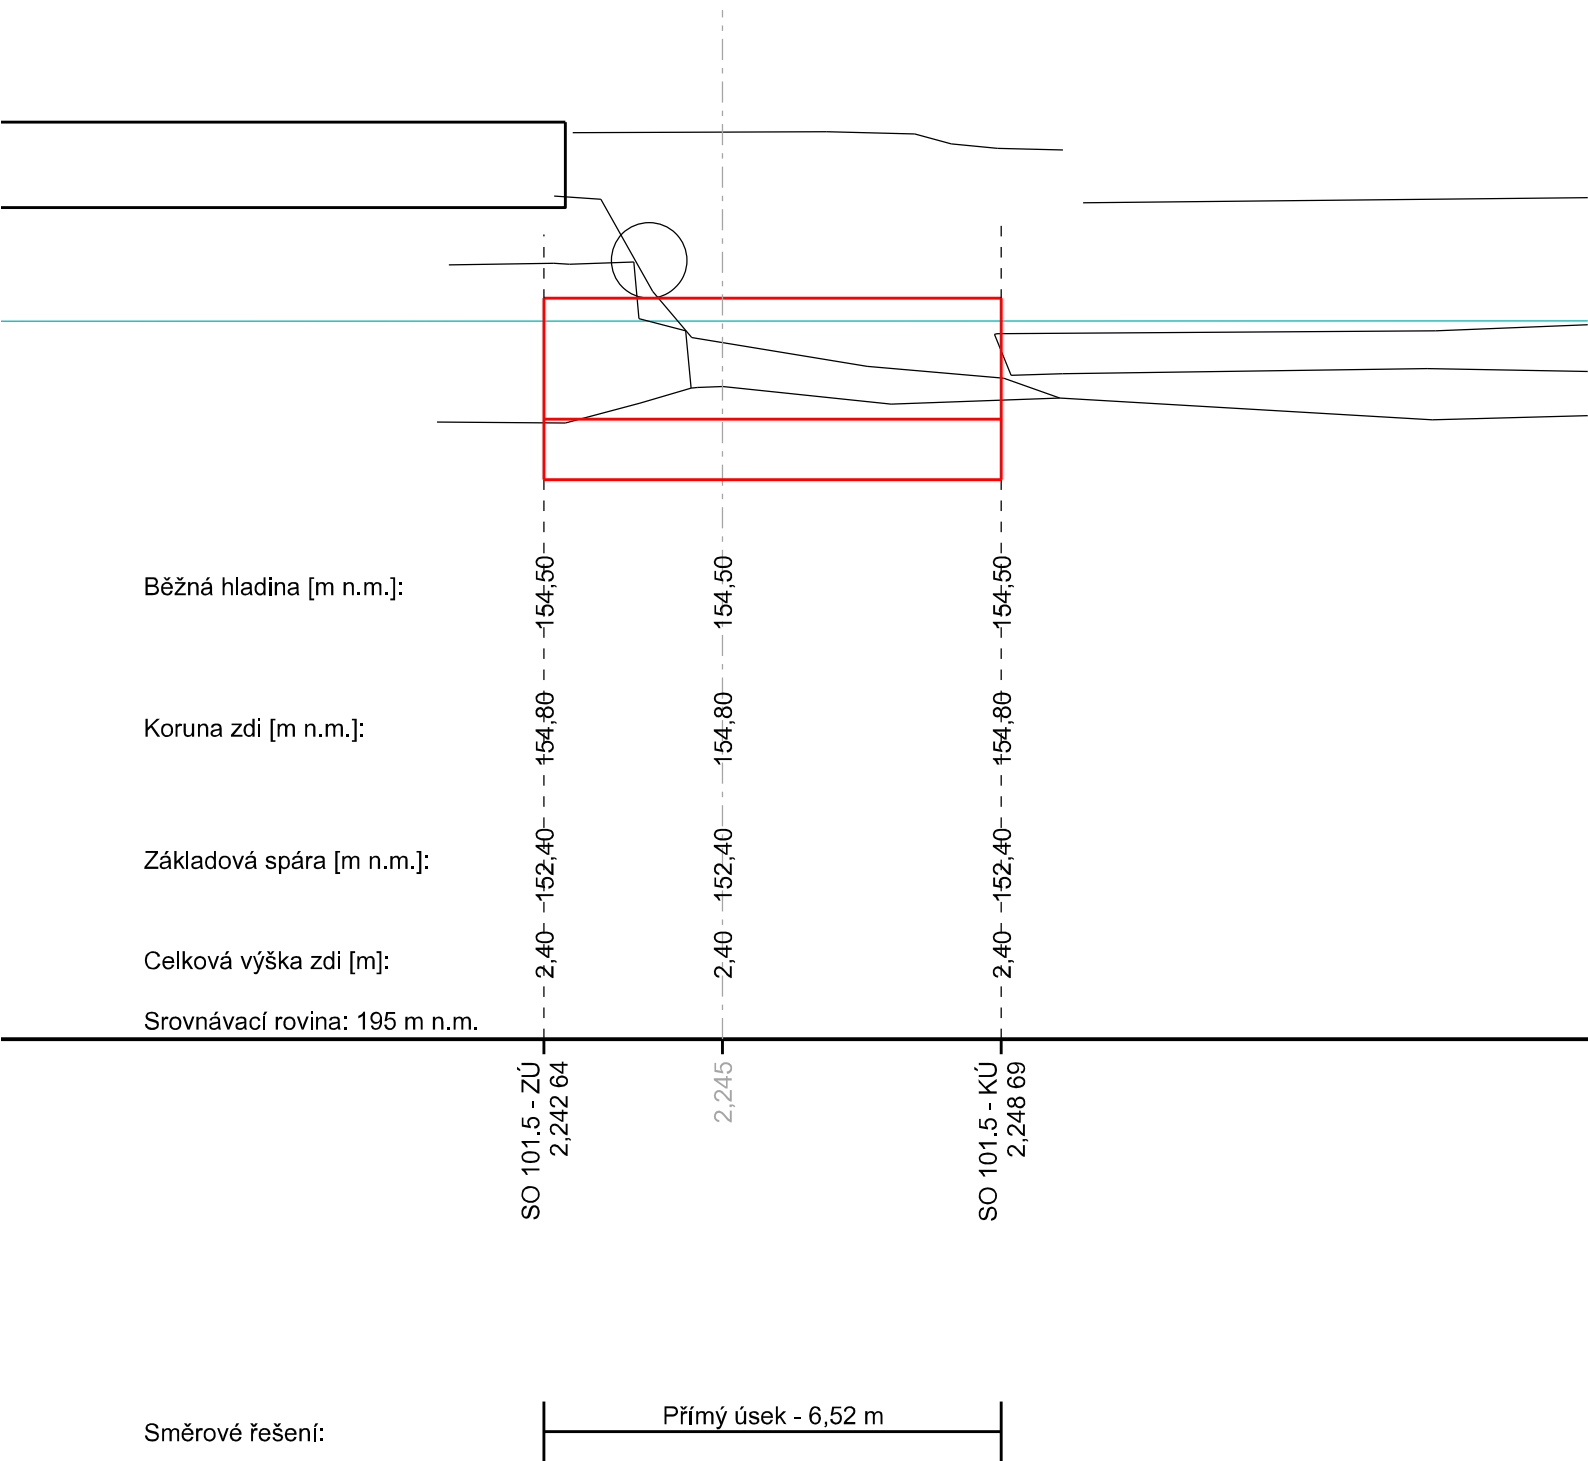

AZ CONSULT, spol. s r.o.

Číslo zakázky.....19/278
Výrobek uvolněn k použití

Datum.....③

SOUŘADNÝ SYSTÉM: JTSK
VÝŠKOVÝ SYSTÉM: Bpv

Odpov. proj.: Ing. M. Komín		AZCONSULT® spol. s r. o. Klíšská 12, 400 01 Ústí nad Labem Tel.: 475 240 888 Tel/fax.: 475 240 864 E-mail: azconsult@azconsult.cz ČSN EN ISO 9001
Vypracoval: Ing. P. Vít		
Kontroloval: Ing. J. Šíma		
Kraj: Ústecký	Místo: Brozany nad Ohří	
Objednatel: Služby Brozany s.r.o., Palackého náměstí 75, 411 81		
Akce: Oprava opěrných zdí u Mlýnského náhonu náhonu v ř. km 2,191 – 2,458		
Objekt: SO 102.5 – Oprava LB opevnění (ř. km 2,243 – 2,249)		
Výkres: Rozvinutý pohled na LB zeď		
DOKUMENTACI LZE UŽÍVAT POUZE VE SMYSLU PŘÍSLUŠNÉ SMLOUVY O DÍLO. KOPÍROVÁNÍ A ROZŠÍŘOVÁNÍ POUZE PO PŘEDCHOZÍM SOUHLASU AZ CONSULT spol. s r.o.		