


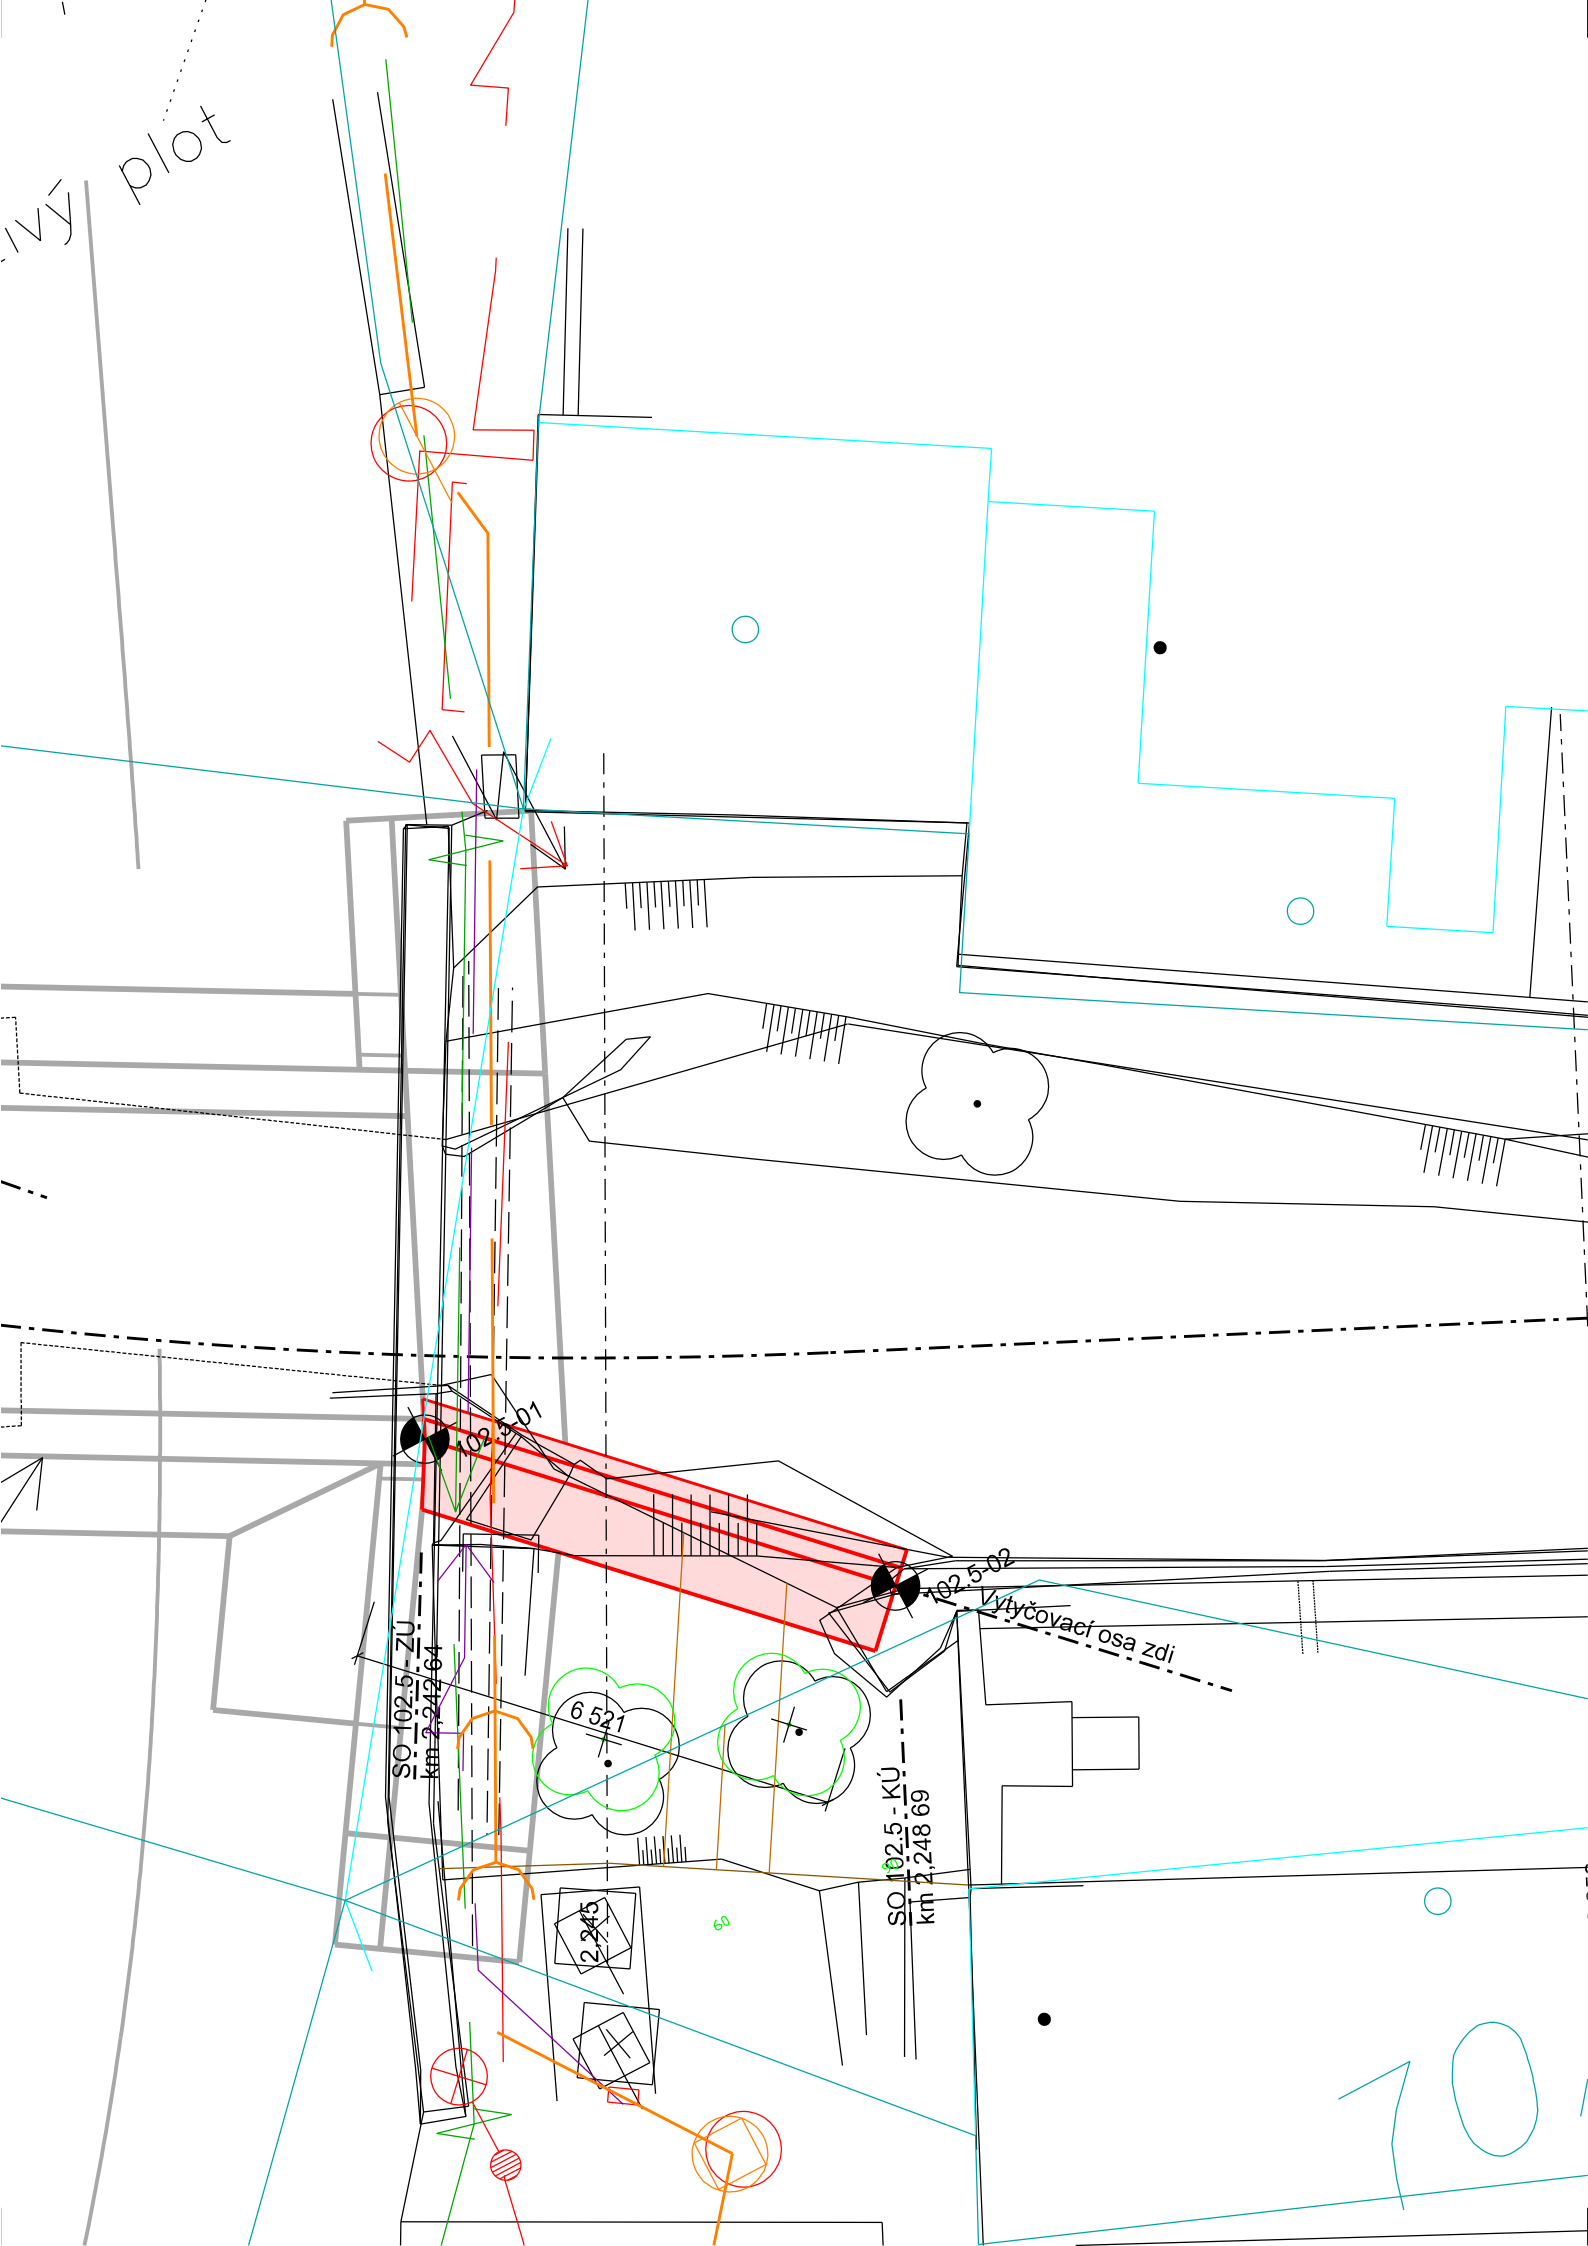

- LEGENDA:
- Konstrukce nových opěrných zdí
 - Reprofilace stávajících zdí
 - Související konstrukce
 - Hranice katastru nemovitostí

- Kanalizace SČVK
- Sdělovací kabel CETIN
- Kabel NN - ČEZ Distribuce
- Plynovod - GASNET


TABULKA VYTYČOVACÍCH BODŮ:

ozn.	Y	X	Z	Poznámka
102.5-01	756687,34	1000065,78	153,37	SO 102.5 - ZÚ
102.5-02	756682,74	1000070,40	153,37	SO 102.5 - KÚ

Výška Z je vztažena k úrovni zhlaví dříku v místě vytyčovací osy

Poznámka:

- v situaci zdí jsou zakresleny plánované úpravy mostu přes náhon
- související stavby: "Rekonstrukce mostu ev.č. 2472-2"

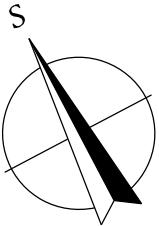


AZ CONSULT, spol. s r.o.

Číslo zakázky.....19/278
Výrobek uvolněn k použití

Datum.....③

SOUŘADNÝ SYSTÉM: JTSK
VÝŠKOVÝ SYSTÉM: Bpv

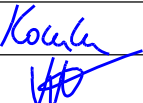Odpor. proj.: Ing. M. Komín		AZCONSULT® spol. s r. o. Klíšská 12, 400 01 Ústí nad Labem Tel.: 475 240 888 Tel/fax.: 475 240 864 E-mail: azconsult@azconsult.cz ČSN EN ISO 9001		
Vypracoval: Ing. P. Vít				
Kontroloval: Ing. J. Šíma				
Kraj: Ústecký				
Objednatel: Služby Brozany s.r.o., Palackého náměstí 75, 411 81				
Akce: Oprava opěrných zdí u Mlýnského náhonu náhonu v ř. km 2,191 - 2,458				
Objekt: SO 102.5 - Oprava LB opevnění (ř. km 2,243 - 2,249)				
Výkres: Vytyčovací výkres				
DOKUMENTACI LZE UŽÍVAT POUZE VE SMYSLU PŘÍSLUŠNÉ SMLOUVY O DÍLO. KOPIROVÁNÍ A ROZŠÍŘOVÁNÍ POUZE PO PŘEDCHOZÍM SOUHLASU AZ CONSULT spol. s. r.o.				

Zn. souboru: ...	
Stupeň: DSJ	Formát: 3 x A4
Č. zak.: 19/278	Č. paré :
Datum: 03/2021	
Měřítko: 1 : 100	Č. přílohy: D.2.5.5