



DOTČENÉ POZEMKY
v k.ú. Brozany nad Ohří
(612898)

LEVÁ STRANA
STŘED
PRAVÁ STRANA

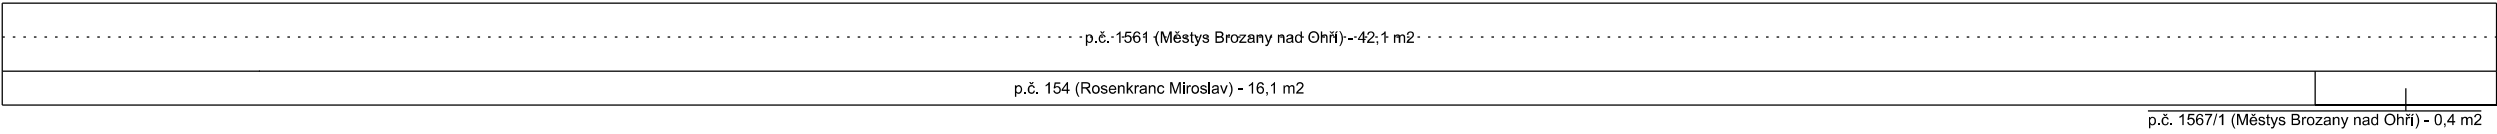

KOMUNIKACE PRO PĚŠÍ
úsek 0,050 - 0,083

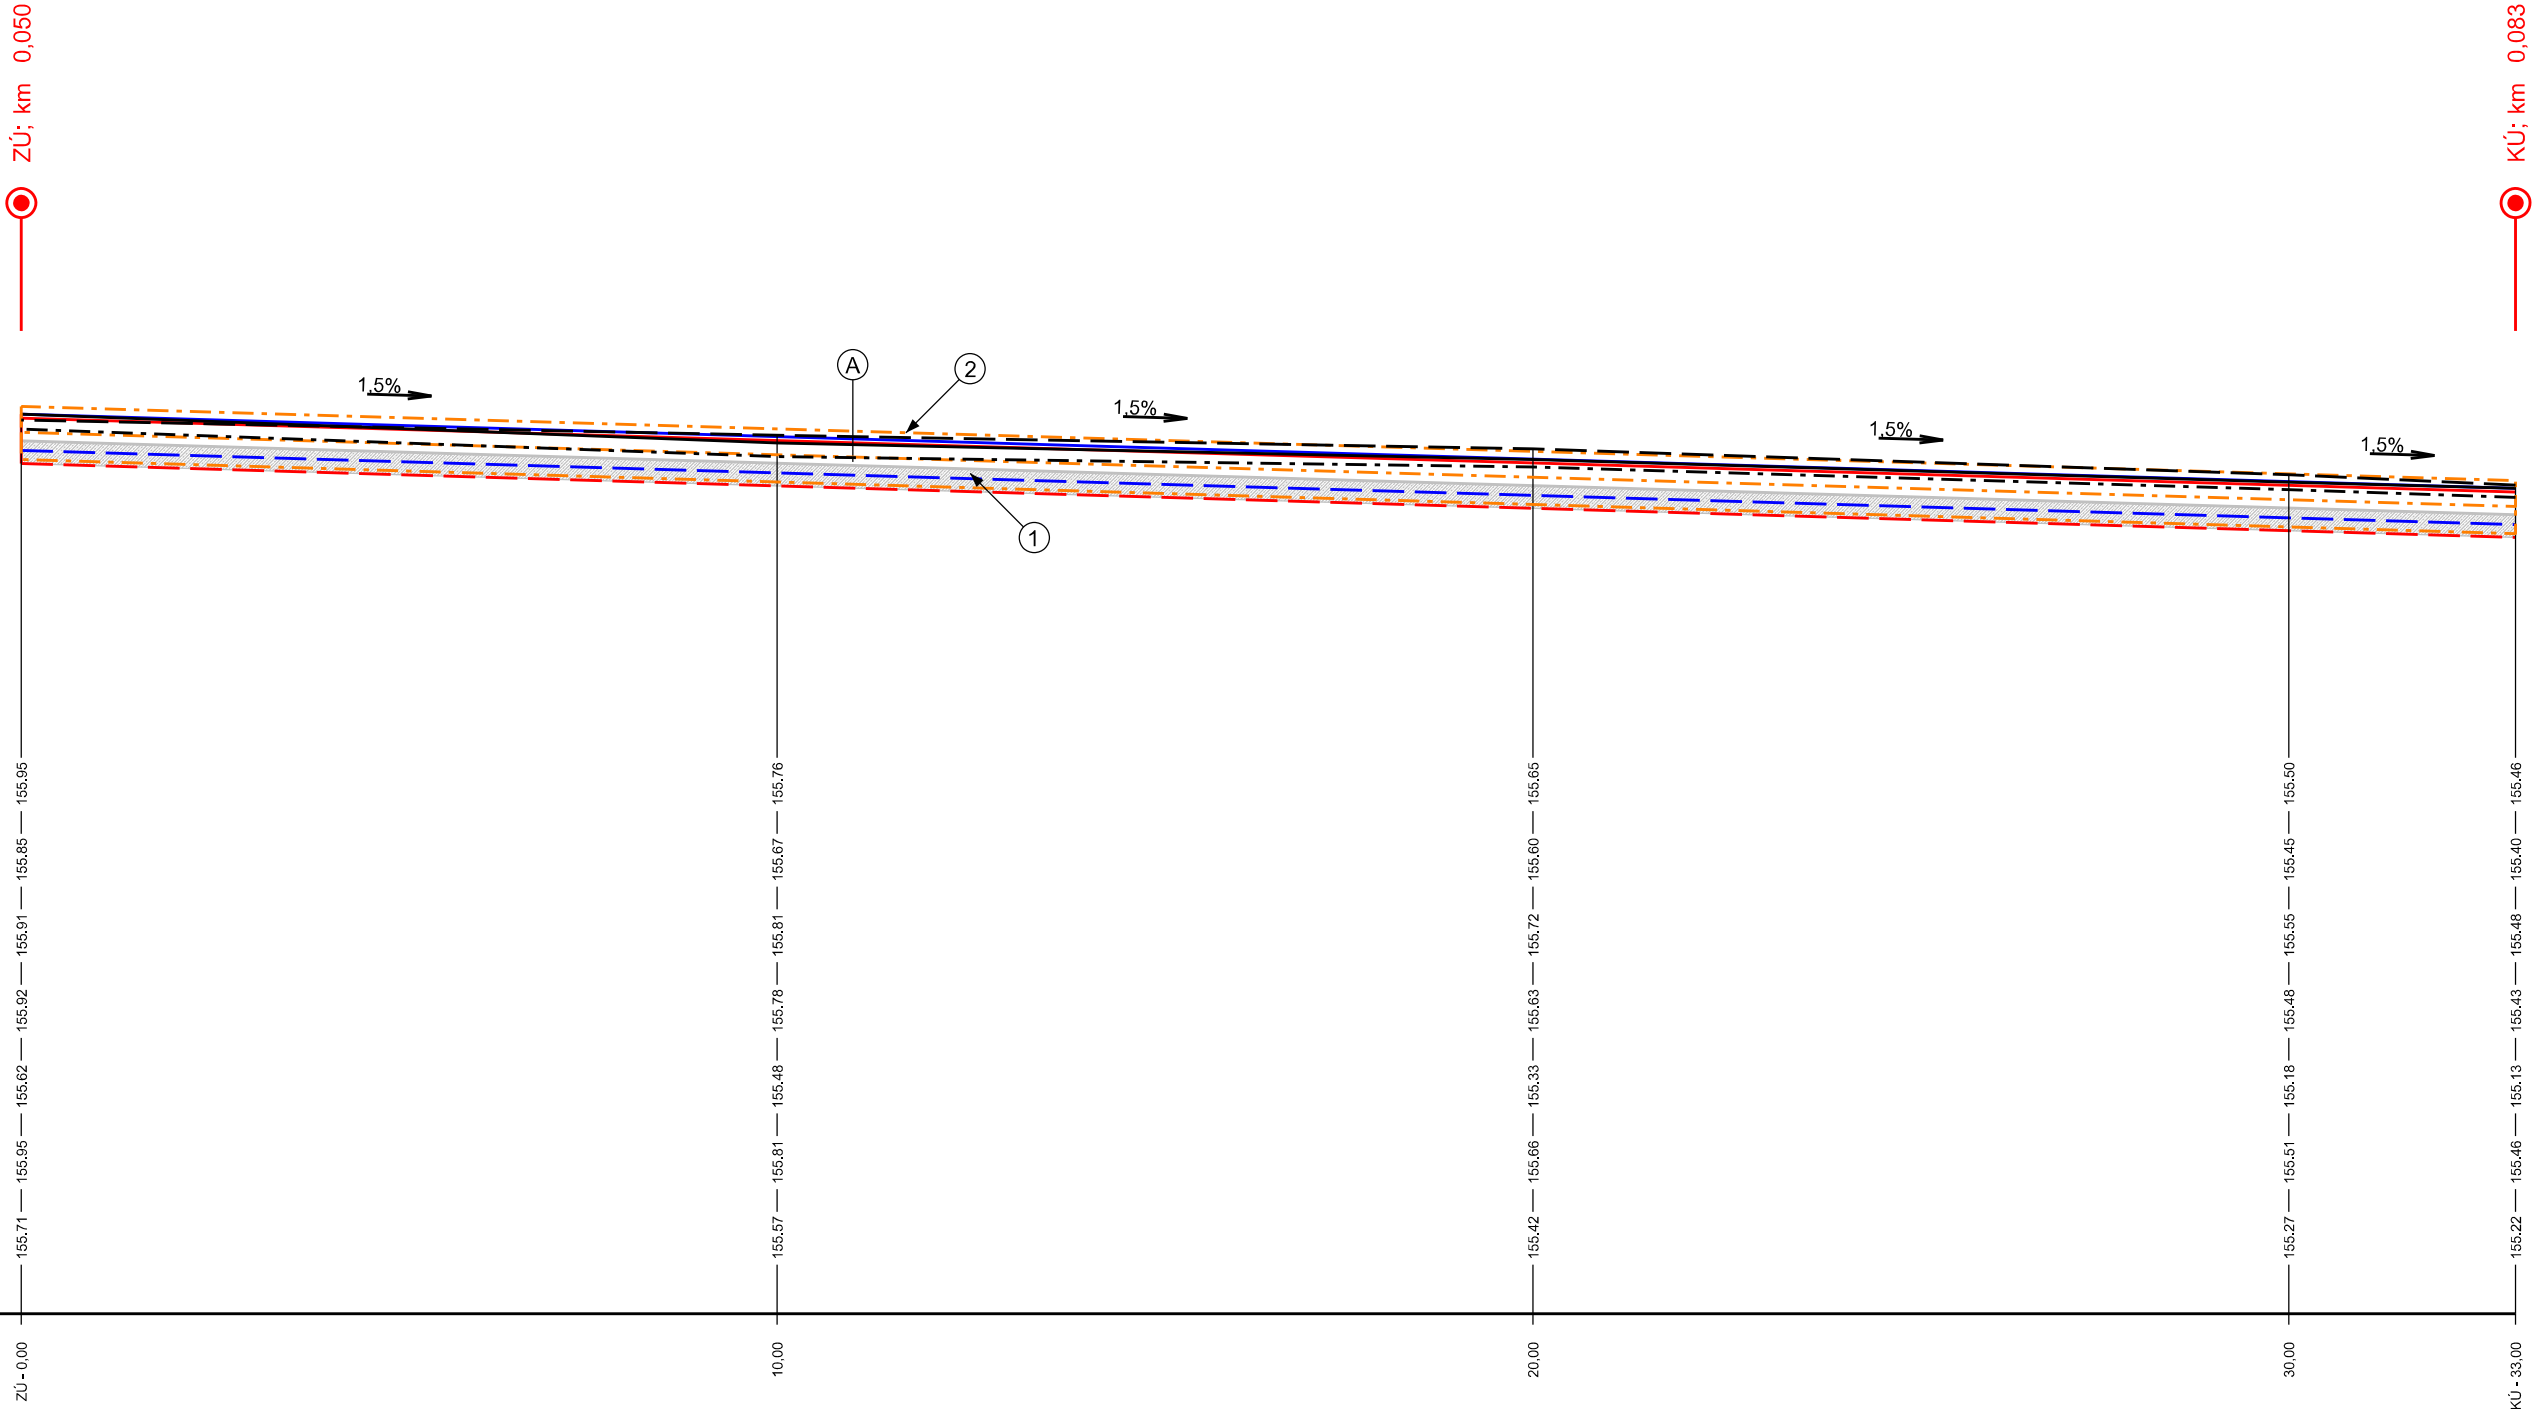

- STÁVAJÍCÍ NIVELETA POVRCHU CHODNIKU (střed dle zaměření)
- STÁVAJÍCÍ NIVELETA POVRCHU CHODNIKU L STRANA (dle zaměření)
- STÁVAJÍCÍ NIVELETA POVRCHU CHODNIKU P STRANA (dle zaměření)
- NAVRHOVANÁ NIVELETA POVRCHU CHODNIKU (střed chodníku - žlab)
- NIVELETA NAVRHOVANÉHO VÝKOPU CHODNIKU (střed chodníku - žlab)
- NAVRHOVANÁ NIVELETA POVRCHU CHODNIKU (L a P strana chodníku)
- NIVELETA NAVRHOVANÉHO VÝKOPU CHODNIKU (L a P strana chodníku)

STANIČENÍ [m]

- D2-D-1 - TDZ CH - PIII
- BETONOVÁ DLAŽBA DL tl. 60 mm (ČSN 73 6131) (TP 192)
- LOŽNÍ VRSTVA L tl. 30 mm (ČSN 73 6131) (TP 192)
- ŠTĚRKODRŤ ŠD tl. 150 mm (ČSN 73 6126 a ČSN EN 13285)
- CELKEM tl. 240 mm
- 1 Odvodňovací žlab uložený do bet. lože C 12/15
- 2 Zahradní obrubník 50x1000x250 mm - beton C 16/20 - XF1

AZ CONSULT, spol. s r.o.

Číslo zakázky.....18/325
Výrobek uvolněn k použití

Datum.....IV. 20213

Odpov. proj.: Ing. Martin David		A ZCONSULT[®] spol. s r. o. Klíšská 12, 400 01 Ústí nad Labem Tel.: 475 240 888 Tel/fax.: 475 240 864 E-mail: azconsult@azconsult.cz ČSN EN ISO 9001	
Vypracoval: Andreas Schmidt			
Kontroloval: Ing. Martin David			
Kraj: Ústecký	Misto: Brozany nad Ohří		
Objednatel: Městys Brozany nad Ohří			
Akce: Brozany nad Ohří - Mlýnský náhon v ř.km 2,191 - 2,458		Zn. souboru: ...	
Objekt: SO 103 - Rekonstrukce komunikace pro pěší v dl. 181 m		Stupeň: DSJ	Formát: 3xA4
		Č. zak.: 18/325	Č. paré :
		Datum: IV. 2021	
Výkres: Podélný profil (úsek 0,050 - 0,083)		Měřítko: 1: 200/100	Č. přílohy: D.3.3.2
DOKUMENTACI LZE UŽÍVAT POUZE VE SMYSLU PŘÍSLUŠNÉ SMLOUVY O DÍLO. KOPÍROVÁNÍ A ROZŠÍŘOVÁNÍ POUZE PO PŘEDCHOZÍM SOUHLASU AZ CONSULT spol. s r.o.			