



DOTČENÉ POZEMKY
v k.ú. Brozany nad Ohří
(612898)

LEVÁ STRANA
STŘED
PRÁVÁ STRANA

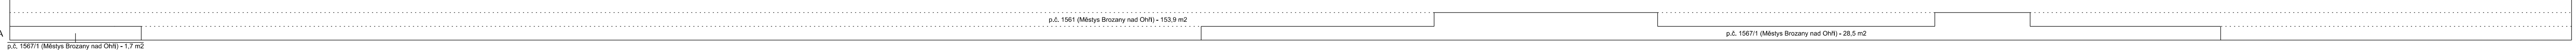

KOMUNIKACE PRO PĚŠÍ
úsek 0,083 - 0,166

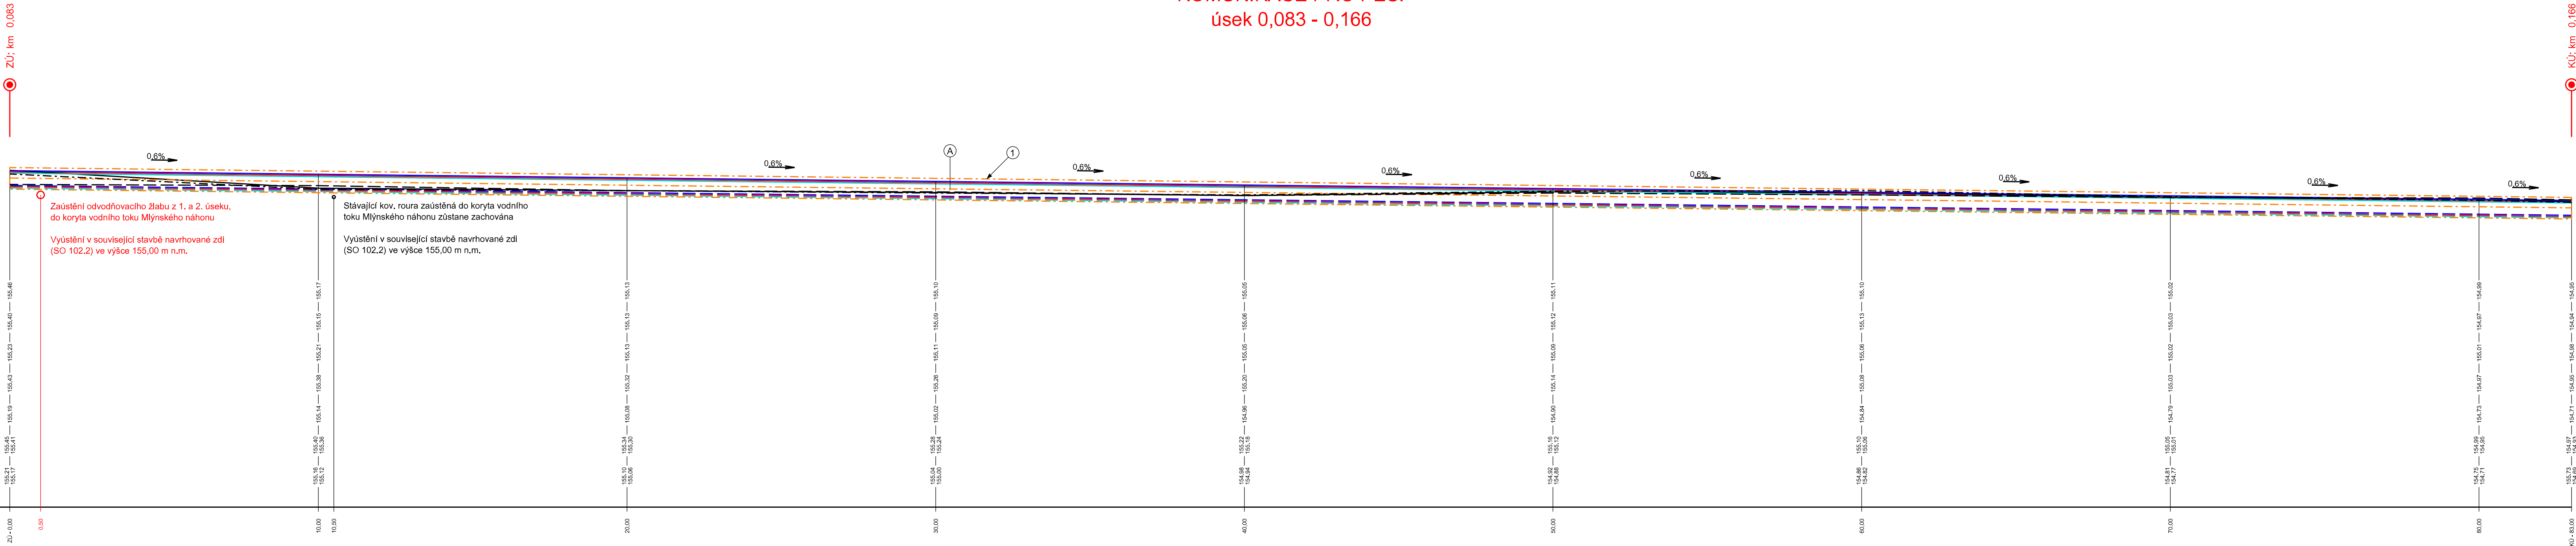


- STÁVAJÍCÍ NIVELETA POVRCHU CHODNÍKU (střed dle zaměření)
- STÁVAJÍCÍ NIVELETA POVRCHU CHODNÍKU L STRANA (dle zaměření)
- STÁVAJÍCÍ NIVELETA POVRCHU CHODNÍKU P STRANA (dle zaměření)
- NAVRHOVANÁ NIVELETA POVRCHU CHODNÍKU (střed chodníku)
- NIVELETA NAVRHOVANÉHO VÝKOPU CHODNÍKU (střed chodníku)
- NAVRHOVANÁ NIVELETA POVRCHU CHODNÍKU (L a P strana chodníku)
- NIVELETA NAVRHOVANÉHO VÝKOPU CHODNÍKU (L a P strana chodníku)

STANIČENÍ [m]

AZ CONSULT, spol. s r.o.

Číslo zakázky... 18/325
Výrobek uvolněn k použití

Datum... IV. 2021

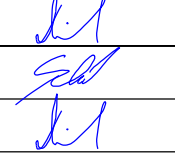Odpov. proj.:	Ing. Martin David				
Vypracoval:	Andreas Schmidt				
Kontroloval:	Ing. Martin David				
Kraj:	Ústecký			Místo:	Brozany nad Ohří
Objednatel:	Městys Brozany nad Ohří				
Akce:			Zn. souboru:		
Brozany nad Ohří - Mlýnský náhon v ř.km 2,191 - 2,458			...		
Objekt:			Stupeň:		
SO 103 - Rekonstrukce komunikace pro pěší v dl. 181 m			DSJ		
			Č. zak.:		
			18/325		
			Datum:		
			IV. 2021		
Výkres:			Č. přílohy:		
Podélný profil (úsek 0,083 - 0,166)			1: 200/100		
			D.3.3.3		
DOKUMENTACI LZE UŽÍVAT POUZE VE SMYSLU PŘÍSLUŠNÉ SMLOUVY O DÍLO. KOPÍROVÁNÍ A ROZŠÍŘOVÁNÍ POUZE PO PŘEDCHOZÍM SOUHLASU AZ CONSULT spol. s r.o.					