



DOTČENÉ POZEMKY
v k.ú. Brozany nad Ohří
(612898)

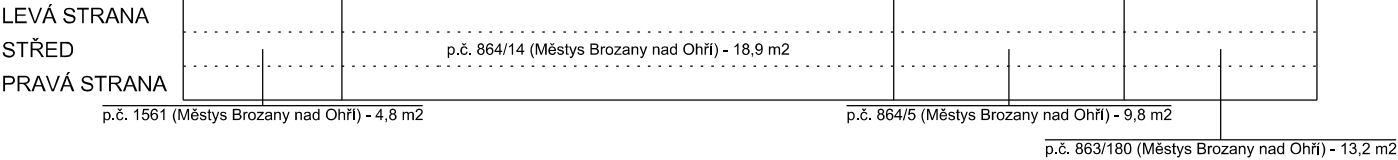

KOMUNIKACE PRO PĚŠÍ
úsek 0,166 - 0,181

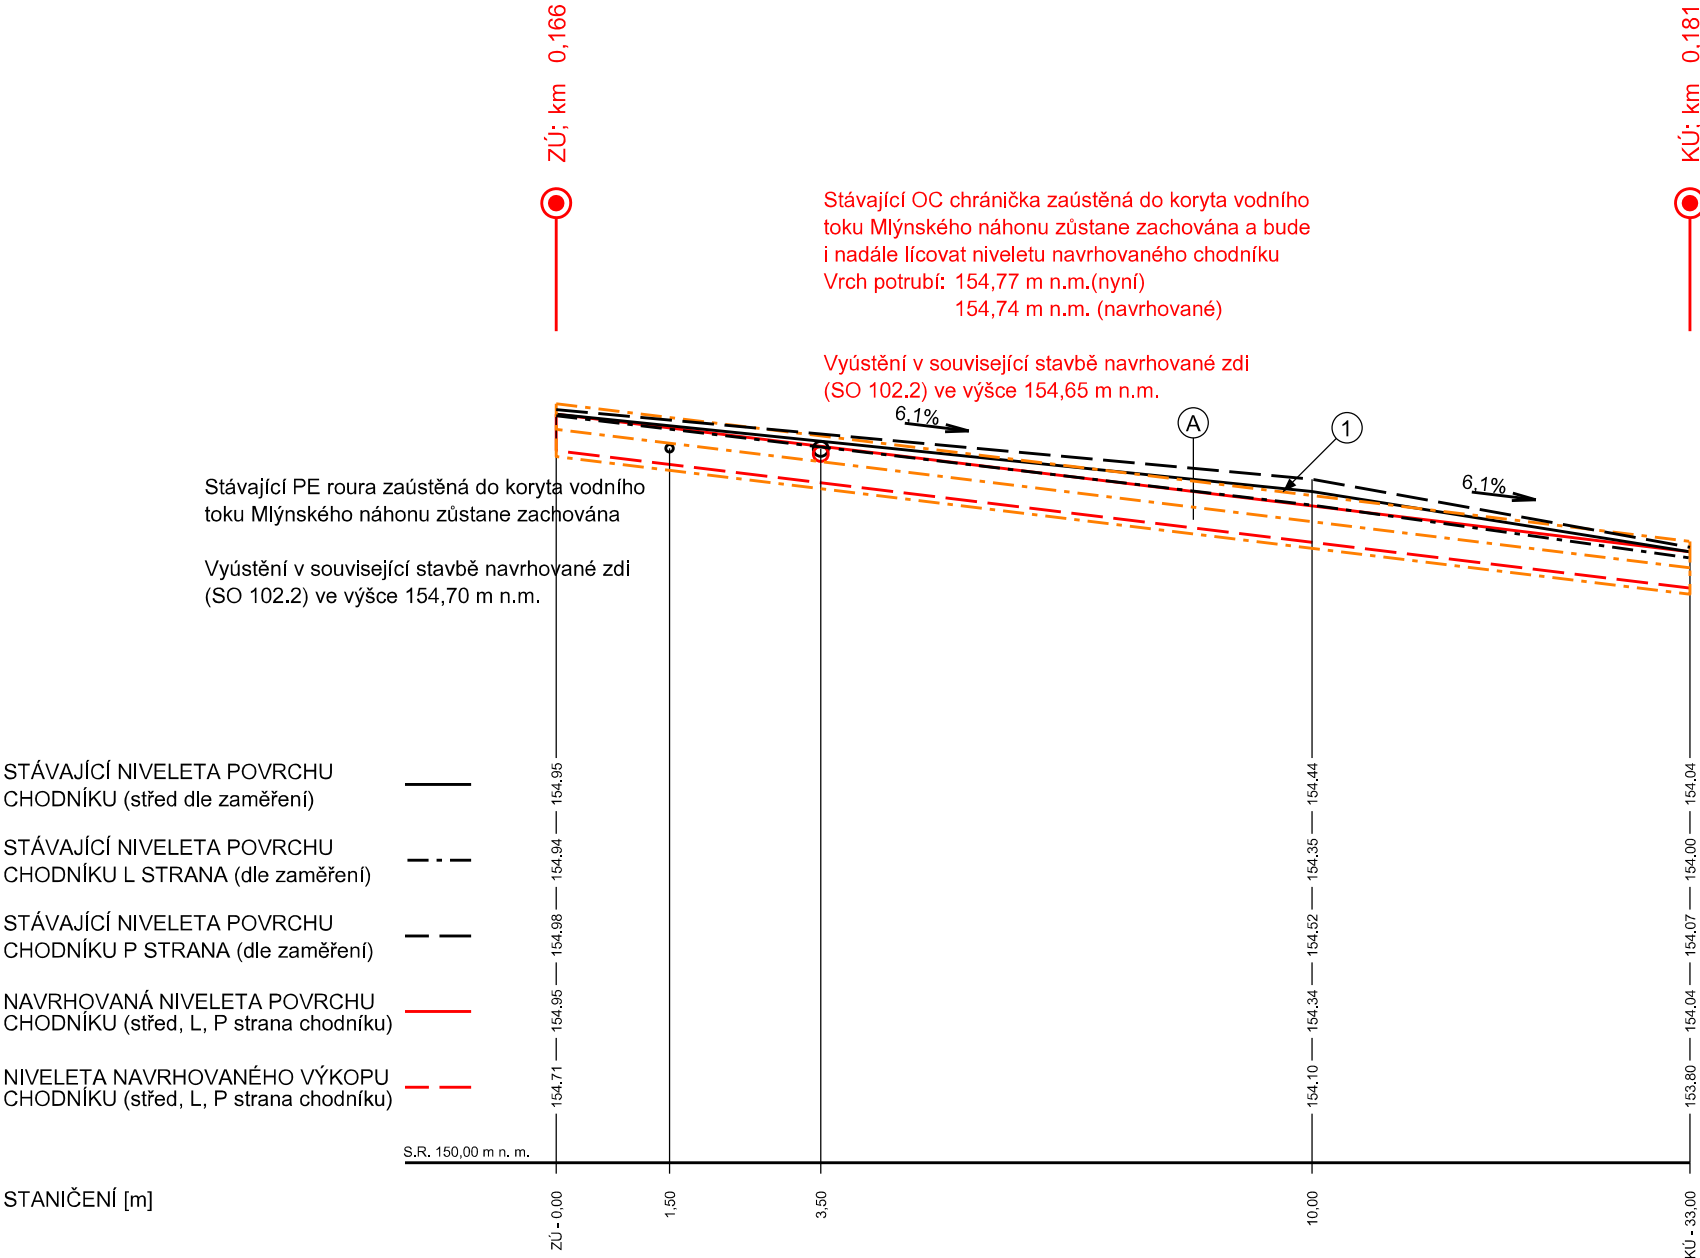

Ⓐ D2-D-1 - TDZ CH - PIII

BETONOVÁ DLAŽBA	DL	tl. 60 mm	(ČSN 73 6131) (TP 192)
LOŽNÍ VRSTVA	L	tl. 30 mm	(ČSN 73 6131) (TP 192)
ŠTĚRKODRŤ	ŠD	tl. 150 mm	(ČSN 73 6126 a ČSN EN 13285)
CELKEM		tl. 240 mm	

① Zahradní obrubník 50x1000x250 mm
- beton C 16/20 - XF1

AZ CONSULT, spol. s r.o.

Číslo zakázky.....18/325
Výrobek uvolněn k použití

Datum.....IV. 2021.....③

Odpor. proj.: Ing. Martin David		A ZCONSULT[®] spol. s r. o. Klíšská 12, 400 01 Ústí nad Labem Tel.: 475 240 888 Tel/fax.: 475 240 864 E-mail: azconsult@azconsult.cz ČSN EN ISO 9001	
Vypracoval: Andreas Schmidt			
Kontroloval: Ing. Martin David			
Kraj: Ústecký	Místo: Brozany nad Ohří		
Objednatel: Městys Brozany nad Ohří			
Akce: Brozany nad Ohří - Mlýnský náhon v ř.km 2,191 - 2,458		Zn. souboru: ...	
Objekt: SO 103 - Rekonstrukce komunikace pro pěší v dl. 181 m		Stupeň: DSJ	Formát: 3xA4
		Č. zak.: 18/325	Č. paré :
Výkres: Podélný profil (úsek 0,166 - 0,181)		Datum: IV. 2021	
		Měřítko: 1: 200/100	
DOKUMENTACI LZE UŽÍVAT POUZE VE SMYSLU PŘÍSLUŠNÉ SMLOUVY O DÍLO. KOPÍROVÁNÍ A ROZŠÍŘOVÁNÍ POUZE PO PŘEDCHOZÍM SOUHLASU AZ CONSULT spol. s r. o.			