
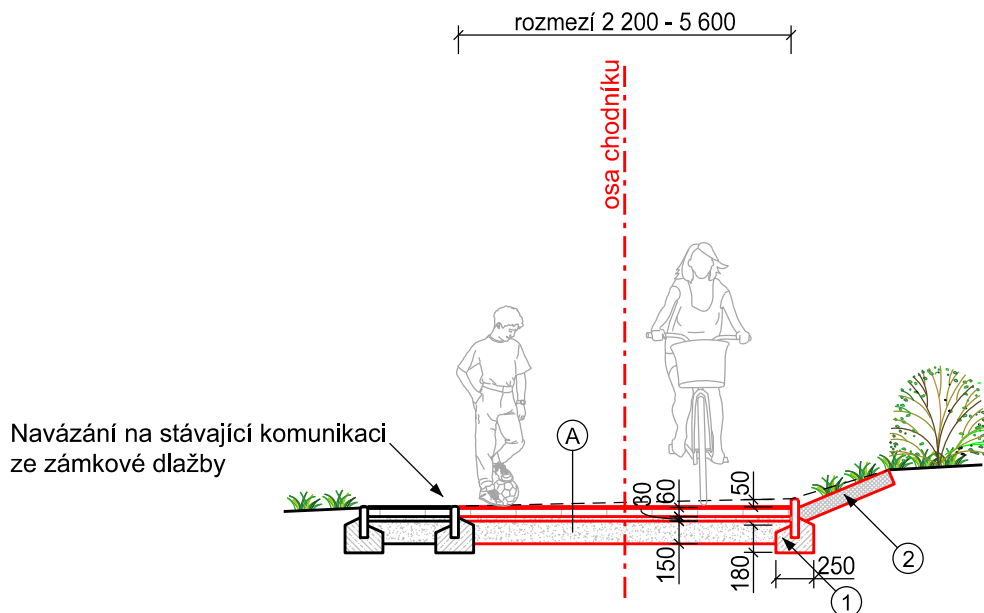


Úsek 0,166 - 0,181

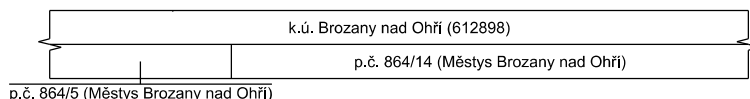

① D2-D-1 - TDZ CH - PIII

BETONOVÁ DLAŽBA	DL	tl. 60 mm	(ČSN 73 6131) (TP 192)
LOŽNÍ VRSTVA	L	tl. 30 mm	(ČSN 73 6131) (TP 192)
ŠTĚRKODRŤ	ŠD	tl. 150 mm	(ČSN 73 6126 a ČSN EN 13285)
CELKEM		tl. 240 mm	

① Zahradní obrubník 50x1000x250 mm
- beton C 16/20 - XF1

② Ohumusování a osetí v tl. 100 mm

AZ CONSULT, spol. s r.o.

Číslo zakázky.....18/325
Výrobek uvolněn k použití

Datum.....IV. 2021.....③

Odpov. proj.: Ing. Martin David				AZCONSULT® spol. s r. o. Klášská 12, 400 01 Ústí nad Labem Tel.: 475 240 888 Tel/fax.: 475 240 864 E-mail: azconsult@azconsult.cz ČSN EN ISO 9001	
Vypracoval: Andreas Schmidt					
Kontroloval: Ing. Martin David					
Kraj:	Ústecký	Místo:	Brozany nad Ohří		
Objednatel: Městys Brozany nad Ohří					
Akce:				Zn. souboru:	
Brozany nad Ohří - Mlýnský náhon v ř.km 2,191 - 2,458				...	
Objekt: SO 103 - Rekonstrukce komunikace pro pěší v dl. 181 m				Stupeň: DSJ	
Výkres:				Formát: 1xA4	
				Č. zak.: 18/325	
Vzorový příčný řez (úsek 0,166 - 0,181)				Č. paré :	
				Datum: IV. 2021	
				Měřítko: 1: 50	
				Č. přílohy: D.3.4.4	
DOKUMENTACI LZE UŽÍVAT POUZE VE SMYSLU PŘÍSLUŠNÉ SMLOUVY O DÍLO. KOPÍROVÁNÍ A ROZŠÍŘOVÁNÍ POUZE PO PŘEDCHOZÍM SOUHLASU AZ CONSULT spol. s r.o.					