

AquaSmart Solutions s.r.o.
Československé armády 1137
766 01 VALAŠSKÉ KLOBOUKY

VÁŠ DOPIS ZNAČKY

ZE DNE

9. 1. 2026

Vyjádření k RDS stavby „Uherský Brod, ul. Dolní Valy – oprava stoky CIV“.

NAŠE ZNAČKA

ŘSZKUH/00406/26-232

VYŘIZUJE/LINKA

Bc. Jana Zuntová
tel. 572 434 235

DNE

3. 2. 2026

Ředitelství silnic Zlínského kraje, příspěvková organizace (dále jen ŘSZK) se sídlem ve Zlíně, K Majáku 5001, oprávněné k hospodaření se svěřeným majetkem silnic II. a III. třídy ve vlastnictví Zlínského kraje včetně jejich součástí a příslušenství vyplývající z práv a povinností stanovených zákonem č. 13/1997 Sb., o pozemních komunikacích a prováděcí vyhláškou č. 104/1997 Sb. ve znění pozdějších předpisů, obdrželo žádost společnosti AquaSmart Solutions s.r.o. o vyjádření k dokumentaci pro provádění stavby „**Uherský Brod, ul. Dolní Valy – oprava stoky CIV**“ (dále jen stavba). Investorem stavby je společnost Slovácké vodárny a kanalizace, a.s., se sídlem Za Olšávkou 290, Sady, Uherské Hradiště, PSČ 686 01.

Předmětem stavby je výměna kanalizačního porubí v místní komunikaci ul. Dolní Valy, která ústí do silnice II/490 (pod okružní křižovatkou), uzlový úsek „Dolní Valy“. Silnice II/490 bude dotčena pouze staveništní dopravou. Stavba bude provedena v koordinaci se stavbou opravy místní komunikace Dolní Valy.

Stavba nebude umístěna na pozemcích ve vlastnictví ZK.

Při realizaci stavby požaduje ŘSZK dodržet zákon č. 13/1997 Sb., o pozemních komunikacích, prováděcí vyhlášku č. 104/1997 Sb. a dále následující podmínky:

1. Stavba bude provedena dle projektové dokumentace zpracované v prosinci 2025 společností AquaSmart Solutions s.r.o. se sídlem Československé armády 1137, Valašské Klobouky, PSČ 766 01.
2. Pokud stavbou dojde k omezení silničního provozu na silnici II/490, požádá stavebník se zhotovitelem stavby zástupce ŘSZK o předání staveniště (předmětného úseku silnice a silničního pozemku), což bude provedeno formou sepsání příslušného protokolu. Omezení provozu bude zpoplatněno dle „Sazebníku ŘSZK“ částkou 20,- Kč/m²/den + DPH, která bude stavebníkem uhrazena na základě vystavené faktury před protokolárním převzetím předmětného úseku silnice zpět pracovníkem ŘSZK. Úhrada bude stanovena po ukončení prací na základě zápisů ve stavebním deníku).

ŘEDITELSTVÍ SILNIC
ZLÍNSKÉHO KRAJE,
příspěvková organizace

Jarošov 514
686 11 Uh. Hradiště
tel: 572 434 231
www.rszk.cz

3. Při omezení silničního provozu je nutné označit stavbou dotčený úsek silnice II/490 odsouhlaseným přechodným dopravním značením.
4. Povolení ke zvláštnímu užívání silnice a k částečnému omezení silničního provozu vydá místně příslušný silniční správní úřad.
5. Stavební a výkopový materiál nesmí být skladován na silničním tělese. Po ukončení prací bude silniční těleso uvedeno do odpovídajícího stavu, upraveno a řádně vyčištěno.
6. V souladu § 28 zákona č. 13/1997 Sb., o pozemních komunikacích ve znění pozdějších předpisů je stavebník povinen bez průtahů odstranit veškeré závady ve sjízdnosti nebo schůdnosti způsobené danou stavbou.


Ředitelství silnic Zlínského kraje
príspevková organizace
oddělení tražetkové správy
Jarošov 514, 686 11 UH. HRADISTE

Ing. Jakub Dostálek
vedoucí oddělení

Příloha:

- Ověřená situace stavby

ŘEDITELSTVÍ SILNIC
Zlínského kraje
príspevková organizace
oddělení tražetkové správy
Jarošov 514
686 11 UH. HRADISTE
tel: 572 321 121
www.zsk.cz

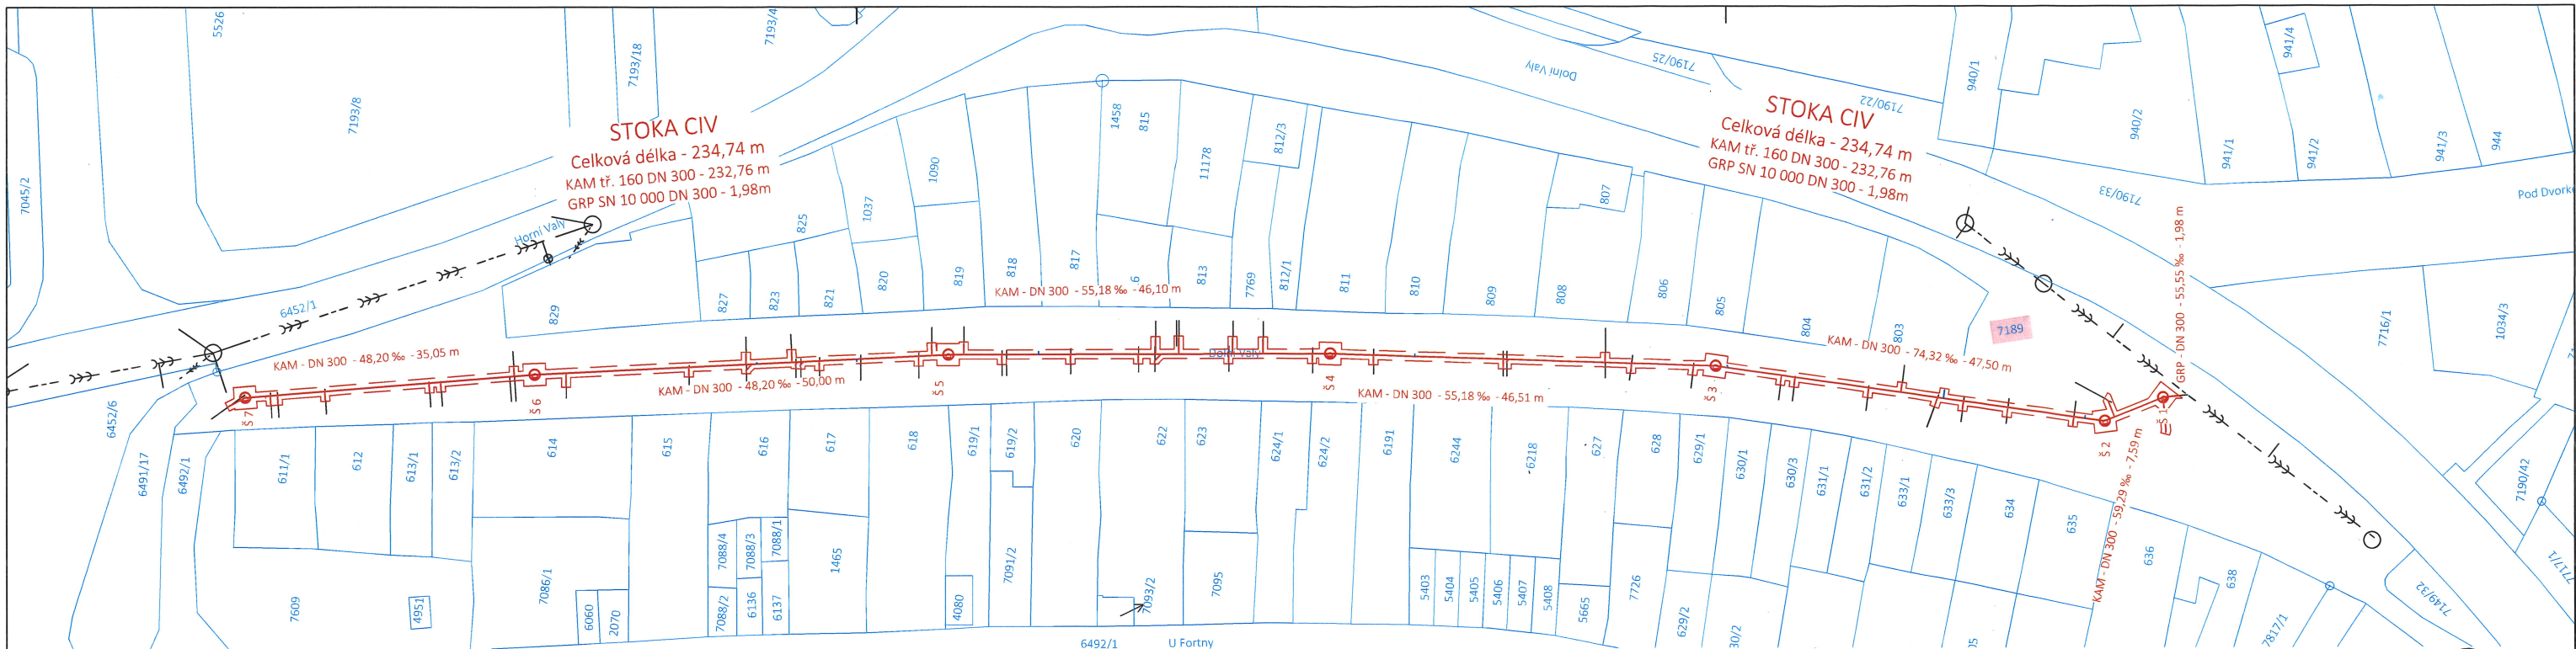

LEGENDA:

NAVŘENÉ OBJEKTY:

- stavební úprava kanalizace - otevřený výkop
- MAT - DN - SKLON - DÉLKA popis úseků potrubí
- kanalizační šachta betonová/plastová prefabrikovaná
- připojení kanalizačních přípojek
- připojení přípojek uličních vpustí
- pozemky dotčené stavbou
- plochy nezbytné pro provedení stavby (dočasné zábory ploch)
- STÁVAJÍCÍ OBJEKTY:
- kanalizace jednotná (provozuje SVK, a.s.)

Dne 3.12.2026

SOUHLAS VLASTNÍKA POZEMKU

Pozemek: p.č. 6452/1, 7149/1
k.ú. UHERSKÝ BROD

Vlastník: Zlínský kraj, tř. Tomáše Bati 21, 761 90 Zlín
Zastoupen: Ředitelstvem silnic Zlínského kraje, p.o.
K Majáku 5001, 760 01 Zlín
SOUHLASÍM S UMÍSTĚNÍM A PROVEDENÍM STAVBY

Ředitelství silnic Zlínského kraje
příspěvková organizace
oddělení majetkové správy
Jarošov 514, 686 11 UH. HRADIŠTĚ

SOUŘADNICOVÝ SYSTÉM: S-JTSK
VÝŠKOVÝ SYSTÉM: B. p. v.

POZNÁMKA:
Trasy stávajících inženýrských sítí jsou zakresleny na základě podkladů poskytnutých jejich správci. Zhotovitel stavby před zahájením stavby zajistí vytyčení všech inženýrských sítí v prostoru staveniště jejich správci. V případě nutnosti ověří jejich polohu kopanými sondami.

PARÉ Č.
NÁZEV STAVBY
Uherský Brod, ul. Dolní Vály - oprava stoky CIV

Dokumentace pro provádění stavby (DPS)
OBJEDNATEL
Slovácké vodárny a kanalizace, a.s.
Za Olšávkou 290, Sady
686 01 Uherské Hradiště
IČO: 49453866

ZHOTOVITEL
AquaSmart Solutions s.r.o.
Československé armády 1137
766 01 Valašské Klobouky
IČO: 09905260
info@aquasmart.cz
www.aquasmart.cz

MÍSTO STAVBY
Uherský Brod, ul. Dolní Vály
VYPRACOVAL
Ing. Tomáš Sucháček, Ph.D.
ODPOVĚDNÝ PROJEKTANT
Ing. Tomáš Sucháček, Ph.D.
STAVEBNÍ OBJEKT
-
NÁZEV VÝKRESU
Situace stavby v mapě katastru nemovitostí

ČÍSLO ZAKÁZKY
2025-08
DATUM
prosinec 2025
FORMÁT
3xA4
MĚŘÍTKO
1:500
ČÍSLO VÝKRESU
C.2