


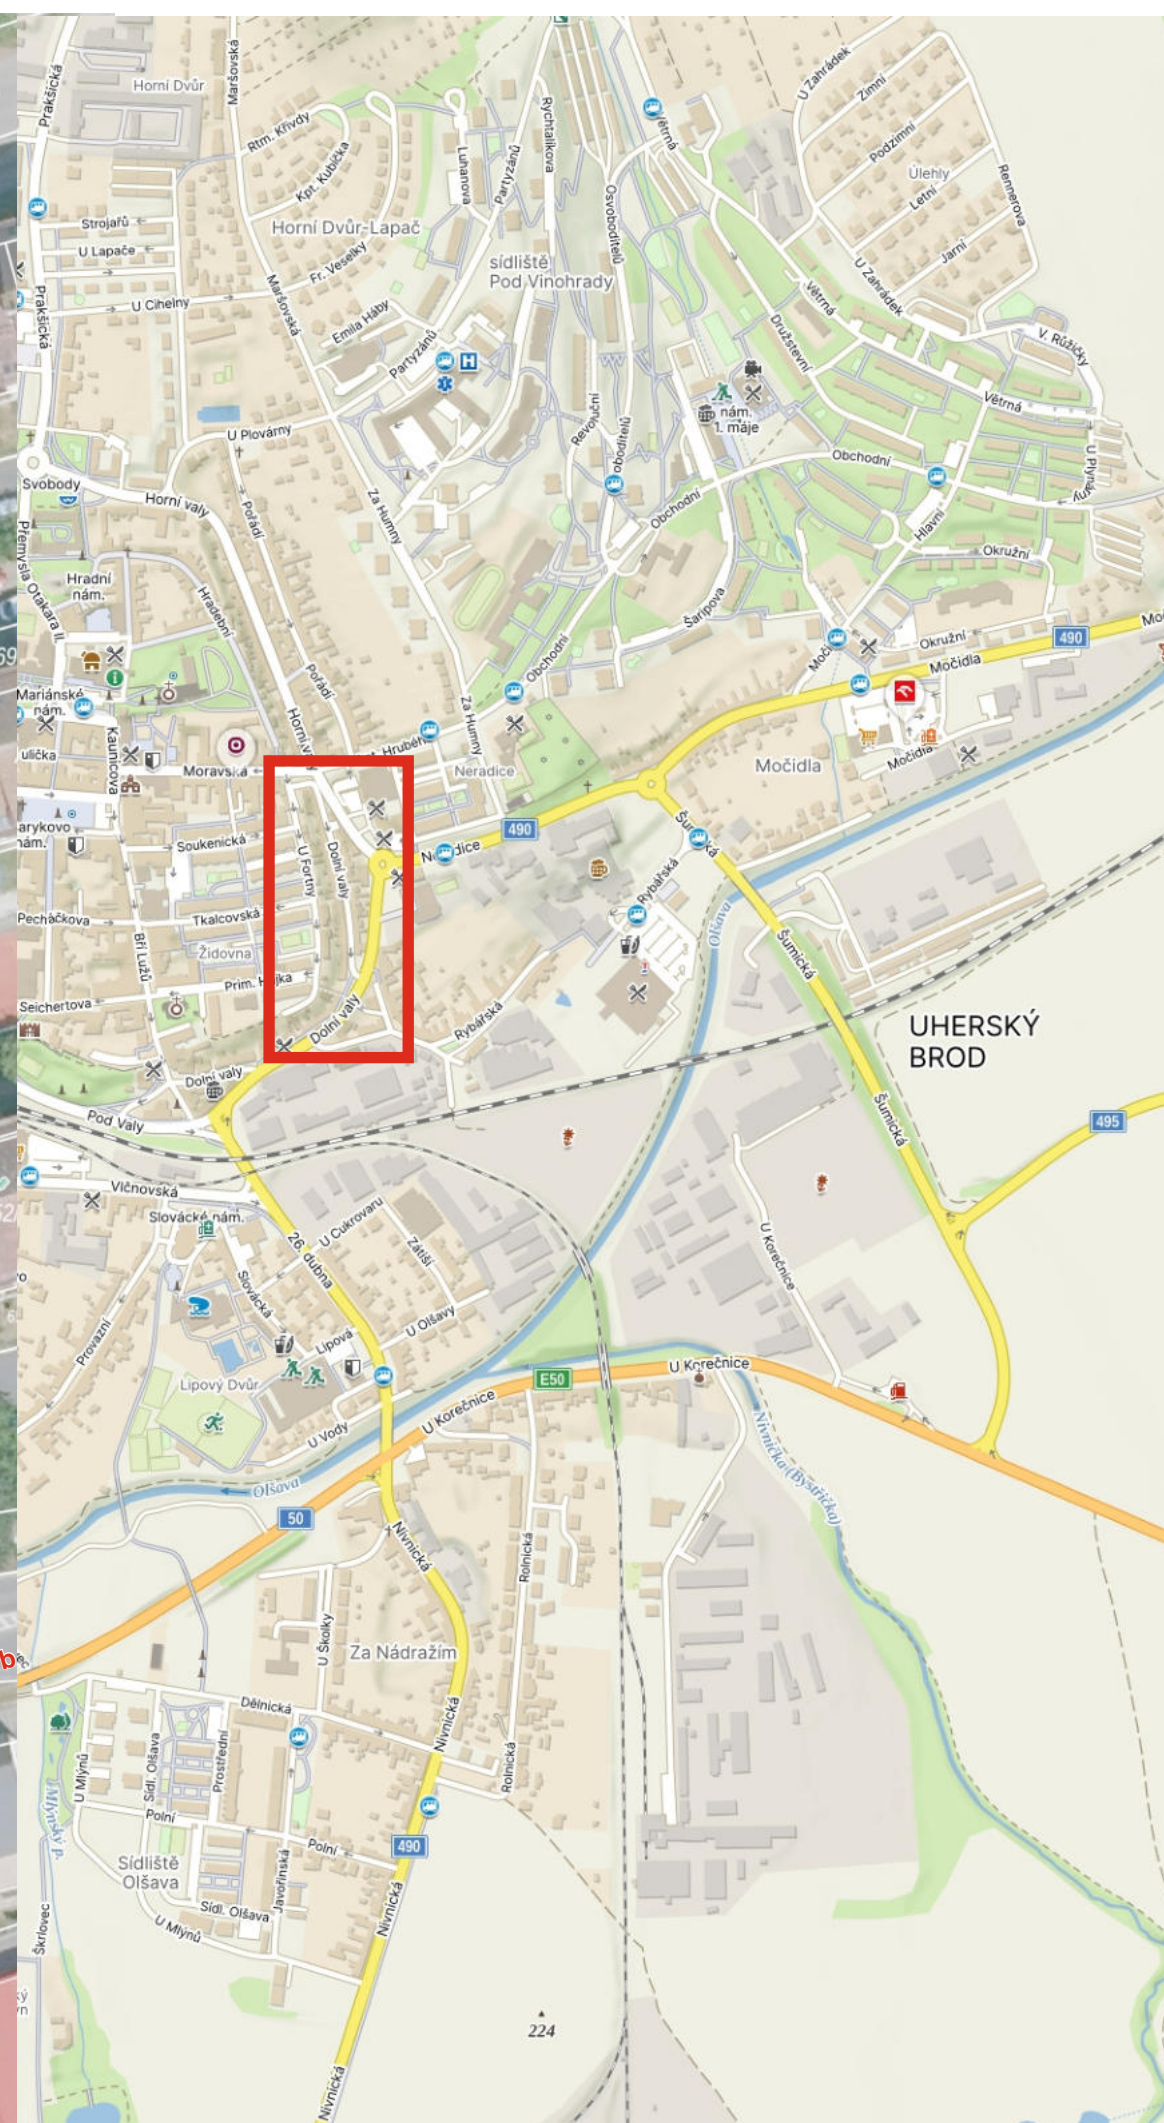

Vypracoval: Lukáš Veiser	 SVOBODA DOPRAVNÍ ZNAČENÍ
Datum: 9.2.2026	
Přechodné dopravní značení MK ul. Dolní valy v Uherském Brodě.	
Akce: Uherský Brod, ul. Dolní Valy - oprava stoky CIV	Adresa provozovny: U pekárny 687/18 779 00 Olomouc - Holice