


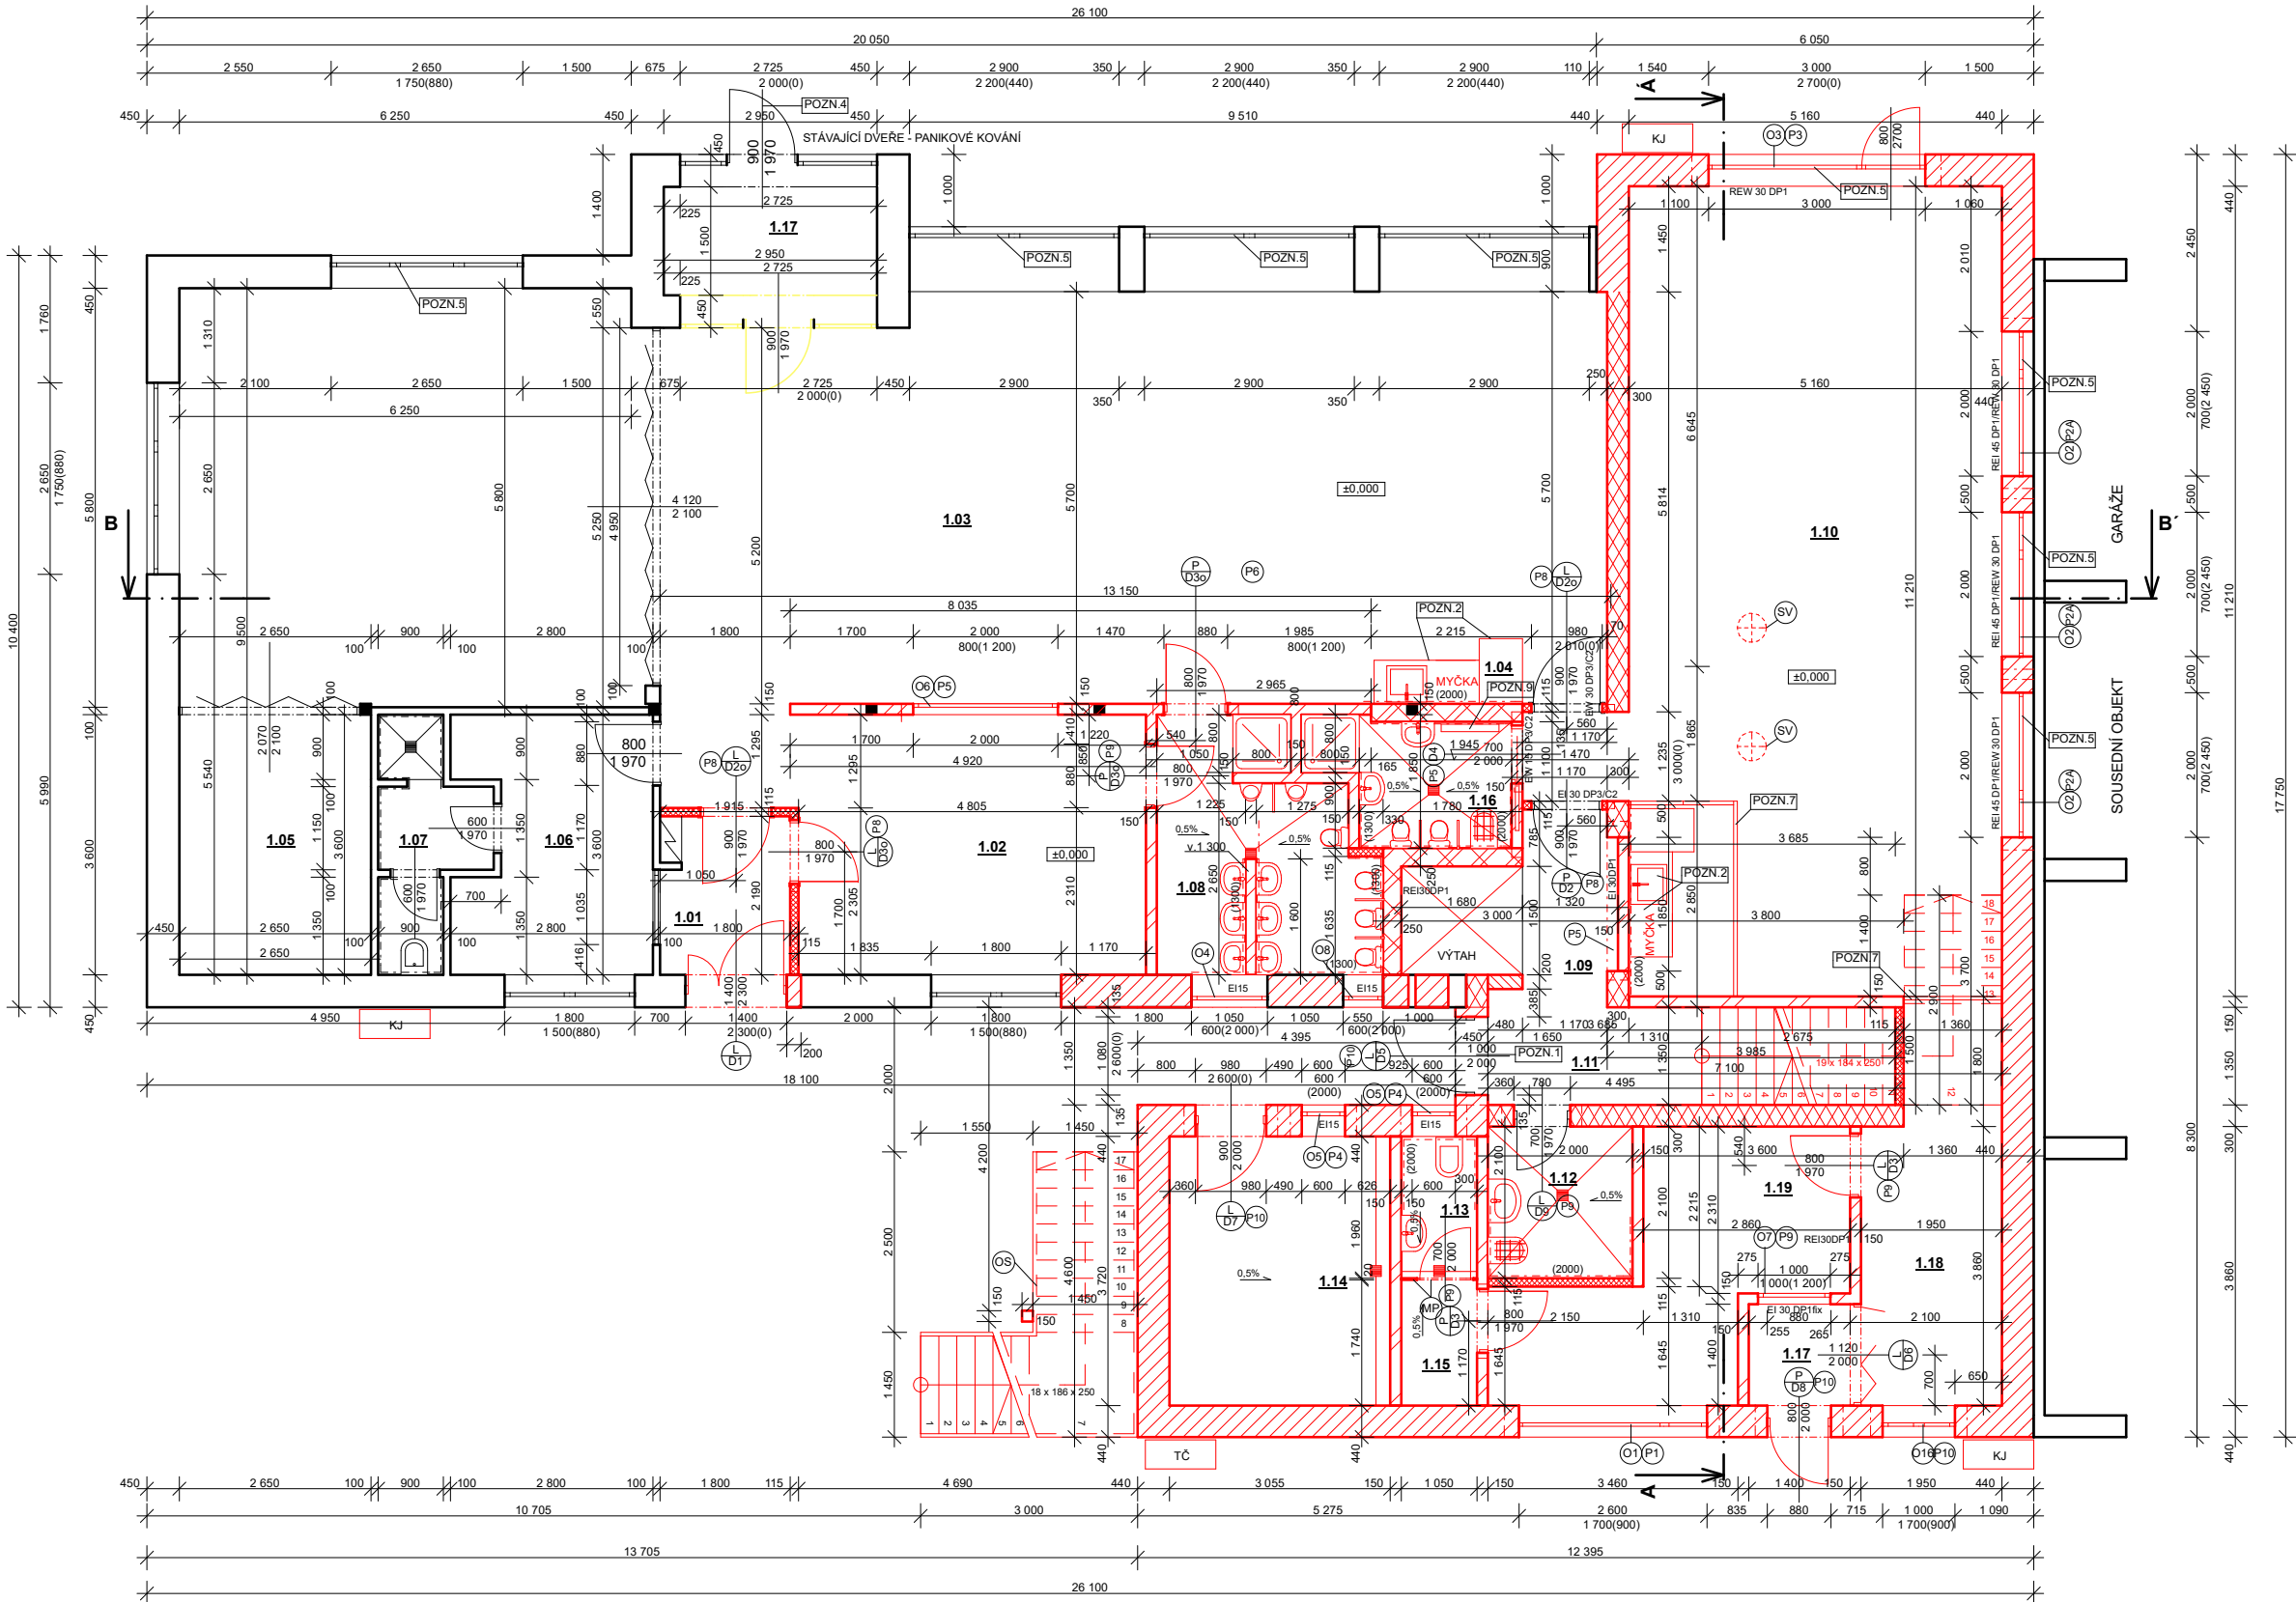

LEGENDA MÍSTNOSTÍ:

Č.M.	NÁZEV MÍSTNOSTI	PLOCHA(m²)	PODLAHA	POZNÁMKY
1.01	VSTUP, ZÁDVEŘÍ	3,72	KERAM.DLAŽBA	OBKLAD SOKLIK v. 100mm, ŠTUKOVÁ HLADKÁ
1.02	ŠATNA	20,85	KERAM.DLAŽBA	OBKLAD SOKLIK v. 100mm, ŠTUKOVÁ HLADKÁ
1.03	PRACOVNA, HERNA	112,28	PLOV.PODLAHA	UNKONČOVACÍ SYSTÉM.LÍŠTA, ŠTUKOVÁ HLADKÁ
1.04	VÝDEJ JIDEL	1,38	PLOV.PODLAHA	UNKONČOVACÍ SYSTÉM.LÍŠTA, ŠTUKOVÁ HLADKÁ
1.05	SKLAD	9,55	PVC	UNKONČOVACÍ SYSTÉM.LÍŠTA, ŠTUKOVÁ HLADKÁ
1.06	KABINET	9,15	PVC	UNKONČOVACÍ SYSTÉM.LÍŠTA, ŠTUKOVÁ HLADKÁ
1.07	WC, SPRCHA	4,00	KERAM.DLAŽBA	OBKLAD v. 2000mm, ŠTUKOVÁ HLADKÁ
1.08	UMÝVARNA, WC DĚTÍ MŠ	9,45	KERAM.DLAŽBA	OBKLAD v. 2000mm, ŠTUKOVÁ HLADKÁ
1.09	ZÁDVEŘÍ, VÁTAH	6,00	KERAM.DLAŽBA	KERAM. OBKLAD SOKLIK v. 100mm, ŠTUKOVÁ HLADKÁ
1.10	DĚTSKÁ SKUPINAHERNA	57,85	PLOV.PODLAHA	UNKONČOVACÍ SYSTÉM.LÍŠTA, ŠTUKOVÁ HLADKÁ
1.10a	VÝDEJ JIDEL	4,05	PLOV.PODLAHA	UNKONČOVACÍ SYSTÉM.LÍŠTA, ŠTUKOVÁ HLADKÁ
1.11	CHODBA, SCHODIŠTĚ	8,02	KERAM.DLAŽBA	OBKLAD SOKLIK v. 100mm, ŠTUKOVÁ HLADKÁ
1.12	ÚKLID	4,20	KERAM.DLAŽBA	OBKLAD SOKLIK v. 100mm, OBKLAD v. 2000mm, ŠTUKOVÁ HLADKÁ
1.13	WC	2,06	KERAM.DLAŽBA	OBKLAD SOKLIK v. 100mm, ŠTUKOVÁ HLADKÁ
1.14	TECHNICKÁ MÍSTNOST	11,25	KERAM.DLAŽBA	OBKLAD SOKLIK v. 100mm, ŠTUKOVÁ HLADKÁ
1.15	SKLAD	1,83	KERAM.DLAŽBA	OBKLAD SOKLIK v. 100mm, ŠTUKOVÁ HLADKÁ
1.16	UMÝVARNA, WC DĚT.SKUP.	4,35	KERAM.DLAŽBA	OBKLAD SOKLIK v. 100mm, ŠTUKOVÁ HLADKÁ
1.17	ZÁDVEŘÍ	1,96	KERAM.DLAŽBA	OBKLAD SOKLIK v. 100mm, ŠTUKOVÁ HLADKÁ
1.18	ŠATNA	10,00	KERAM.DLAŽBA	OBKLAD SOKLIK v. 100mm, ŠTUKOVÁ HLADKÁ
1.19	ŠATNA UČITELÉ	12,17	PVC	UNKONČOVACÍ SYSTÉM.LÍŠTA, ŠTUKOVÁ HLADKÁ

LEGENDA MATERIÁLŮ:

- BETONOVÉ BEDNÍČÍ TVAROVKY II.250mm VYŽTUŽENÉ PRUTY R10 à 250mm S ROZDĚLOVACÍ VYŽTUŽÍ R8 à 250mm NA OBOU STRANÁCH STĚNY.
- BETONOVÉ BEDNÍČÍ TVAROVKY II.300mm VYŽTUŽENÉ PRUTY R10 à 250mm S ROZDĚLOVACÍ VYŽTUŽÍ R8 à 250mm NA OBOU STRANÁCH STĚNY.
- CIHELNÝ BLOK 247x300x238 NA OBÝČEJNOU MALTU S.300mm
- BROUŠENÝ CIHELNÝ BLOK 497x140x249mm NA MALTU PRO TENKÉ SPÁRY II. 140mm
- BROUŠENÝ CIHELNÝ BLOK 497x115x249mm NA MALTU PRO TENKÉ SPÁRY II. 115mm
- BROUŠENÝ CIHELNÝ BLOK 248x440x249mm S MINERÁLNÍ IZOLACÍ NA MALTU PRO TENKÉ SPÁRY II. 440mm
- STÁVAJÍCÍ CIHELNÉ ZDIVO
- STÁVAJÍCÍ DEMOLOVANÉ VÝPLNĚ OTVORŮ - PLASTOVÝ RAM, IZOLAČNÍ DVOUSKLO

VÝPIS PŘEKLADŮ A PROVLAKU:

ZNÁČKA	POPIS	CELKOVÝ POČET
Ⓜ1	CIHELNÝ PŘEKLAD, TVAROVKY UZ2238/70, C25/30, BS1 500 A, ROZMĚR 70x238x100 mm	5 KS
Ⓜ2a	PŘEKLAD ŽELEZOBETONOVÝ LEHCENÝ DUTINOU RZP V, ROZMĚR 2380x140x140 mm	4 KS
Ⓜ3	CIHELNÝ PŘEKLAD, TVAROVKY UZ2238/70, C25/30, BS1 500 A, ROZMĚR 70x238x500 mm	5 KS
Ⓜ4	CIHELNÝ PŘEKLAD, TVAROVKY UZ2238/70, C25/30, BS1 500 A, ROZMĚR 70x238x1000 mm	10 KS
Ⓜ5	KERAMICKÝ PLOCHÝ PŘEKLAD, TVAROVKY UW145/71, C25/30, 10505/ BS1 500 A, ROZMĚR 145x71x2250 mm	5 KS
Ⓜ6	KERAMICKÝ PLOCHÝ PŘEKLAD, TVAROVKY UW145/71, C25/30, 10505/ BS1 500 A, ROZMĚR 145x71x3000 mm	1 KS
Ⓜ7	OCELOVÝ VÁLCOVANÝ PROFIL IPE200	4 KS
Ⓜ8	KERAMICKÝ PLOCHÝ PŘEKLAD, TVAROVKY UW115/71, C25/30, 10505/ BS1 500 A, ROZMĚR 115x71x1250 mm	3 KS
Ⓜ9	KERAMICKÝ PLOCHÝ PŘEKLAD, TVAROVKY UW145/71, C25/30, 10505/ BS1 500 A, ROZMĚR 145x71x1250 mm	7 KS
Ⓜ10	CIHELNÝ PŘEKLAD, TVAROVKY UZ2238/70, C25/30, BS1 500 A, ROZMĚR 70x238x1250 mm	20 KS


LEGENDA:

- ⓂP MOBILNÍ PŘÍČKA V SYSTÉM PŘEVODNÍ S LEVÝMI DVEŘMI 700x2000mm v. 2000mm, VZDÁLENA OD PODLAHY 150mm, DVEŘE LEVÉ 700x2000mm
- ⓂV SVĚTLIVOD DN400 ZAČÍNÁJÍCÍ V PLOŠE PLÁŠTĚ STŘECHY A UKONČNÝ VE STROPNÍM PODHLEDU
- ⓂS OCELOVÉ POZINKOVANÉ SCHODNICOVÉ SCHODIŠTĚ SE STUPNÍ Z OCELOVÉHO POZINKOVANÉHO ROŠTU V OCELOVÉM POZINKOVANÉM RÁMEČKU 18x180x250mm
- 200x200mm PODLAHOVÁ VPUŠT SE ZÁPACHOVOU Klapkou S NEREZOVOU MŘÍŽKOU

- KJ KLIMATIZAČNÍ JEDNOTKA 974x734x401mm, 520BA - 3Ks
- TC VENKOVNÍ JEDNOTKA TEPELNÉ ČERPADLO, 1850x820x720mm, A7W35, 15.3/12.4 KW - 65dBA, 1Ks

POZNÁMKY:

- POZN.1 NAD PŘEKLAD DVEŘÍ UMÍSTIT VENTILÁTOR PRO PRAVÝHLÉ TRUBNÍ VEDENÍ ROZMĚRU 700x240x440mm - viz. PBR A VZT
- POZN.2 SKŘÍNKY ZÁVĚSNÉ I STATICKÉ BUDOU UZAMKYATELNÉ
- POZN.3 STÁVAJÍCÍ I NOVÉ OKENNÍ VÝPLNĚ OTVORŮ UČEBEN BUDOU OPATŘENY VNITŘNÍMI ŽALUZIEMI
- POZN.4 STÁVAJÍCÍ DVEŘE - PANIKOVÉ KOVÁNÍ
- POZN.5 STÁVAJÍCÍ A NOVÁ OKNA UČEBEN BUDOU MÍT VNITŘNÍ ŽALUZIE
- POZN.6 PROSTUPY OBVODOVÝMI A VNITŘNÍMI ZDMI BUDOU V POZICÍCH, DIMENZÍCH DLE DÍLČÍCH PROJEKTŮ VZT, VYTÁPĚNÍ, PBR
- POZN.7 ZÁBRADÍ S VRÁTKY, v. 1000mm
- POZN.8 V MÍSTNOSTI 1.13 BUDE INSTALOVÁNA BEZDOTYKOVÁ - PAŽNÍ BATERIE
- POZN.9 V MÍSTNOSTI 1.16 BUDE INSTALOVÁN PŘEBALOVACÍ PULT NA ZEĎ MEZÍ VSTUPNÍ DVEŘE A UMÝVADLO A V MÍSTNOSTI BUDOU ULOŽENY I NOČNÍKY

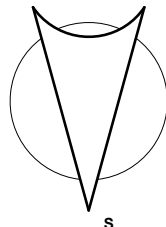

Zodpovědný projektant:	Vypracoval:	PROJEKT Ing. Milan Vít	
Ing. Lukáš Halašta	Ing. Milan Vít		
Místo: Unkovice, č.p. 120	K.Ú.: Unkovice p.č. 179		
Stupeň: DPS	Kraj: Jihomoravský		
Investor: Obec Unkovice, Unkovice 28, 664 34, IČ: 00488356			
Uživatel: Základní škola a mateřská škola Unkovice, příspěvková organizace, okres Brno-venkov, č.p. 28, 66463 Unkovice, IČ: 71162488			
Akce: STAVEBNÍ ÚPRAVY PŘÍSTAVBOU MŠ		Datum:	3/2024
		Měřítko:	1:100
Název výkresu: PŮDORYS 1.NP		Formát:	A2
		Číslo:	2.