


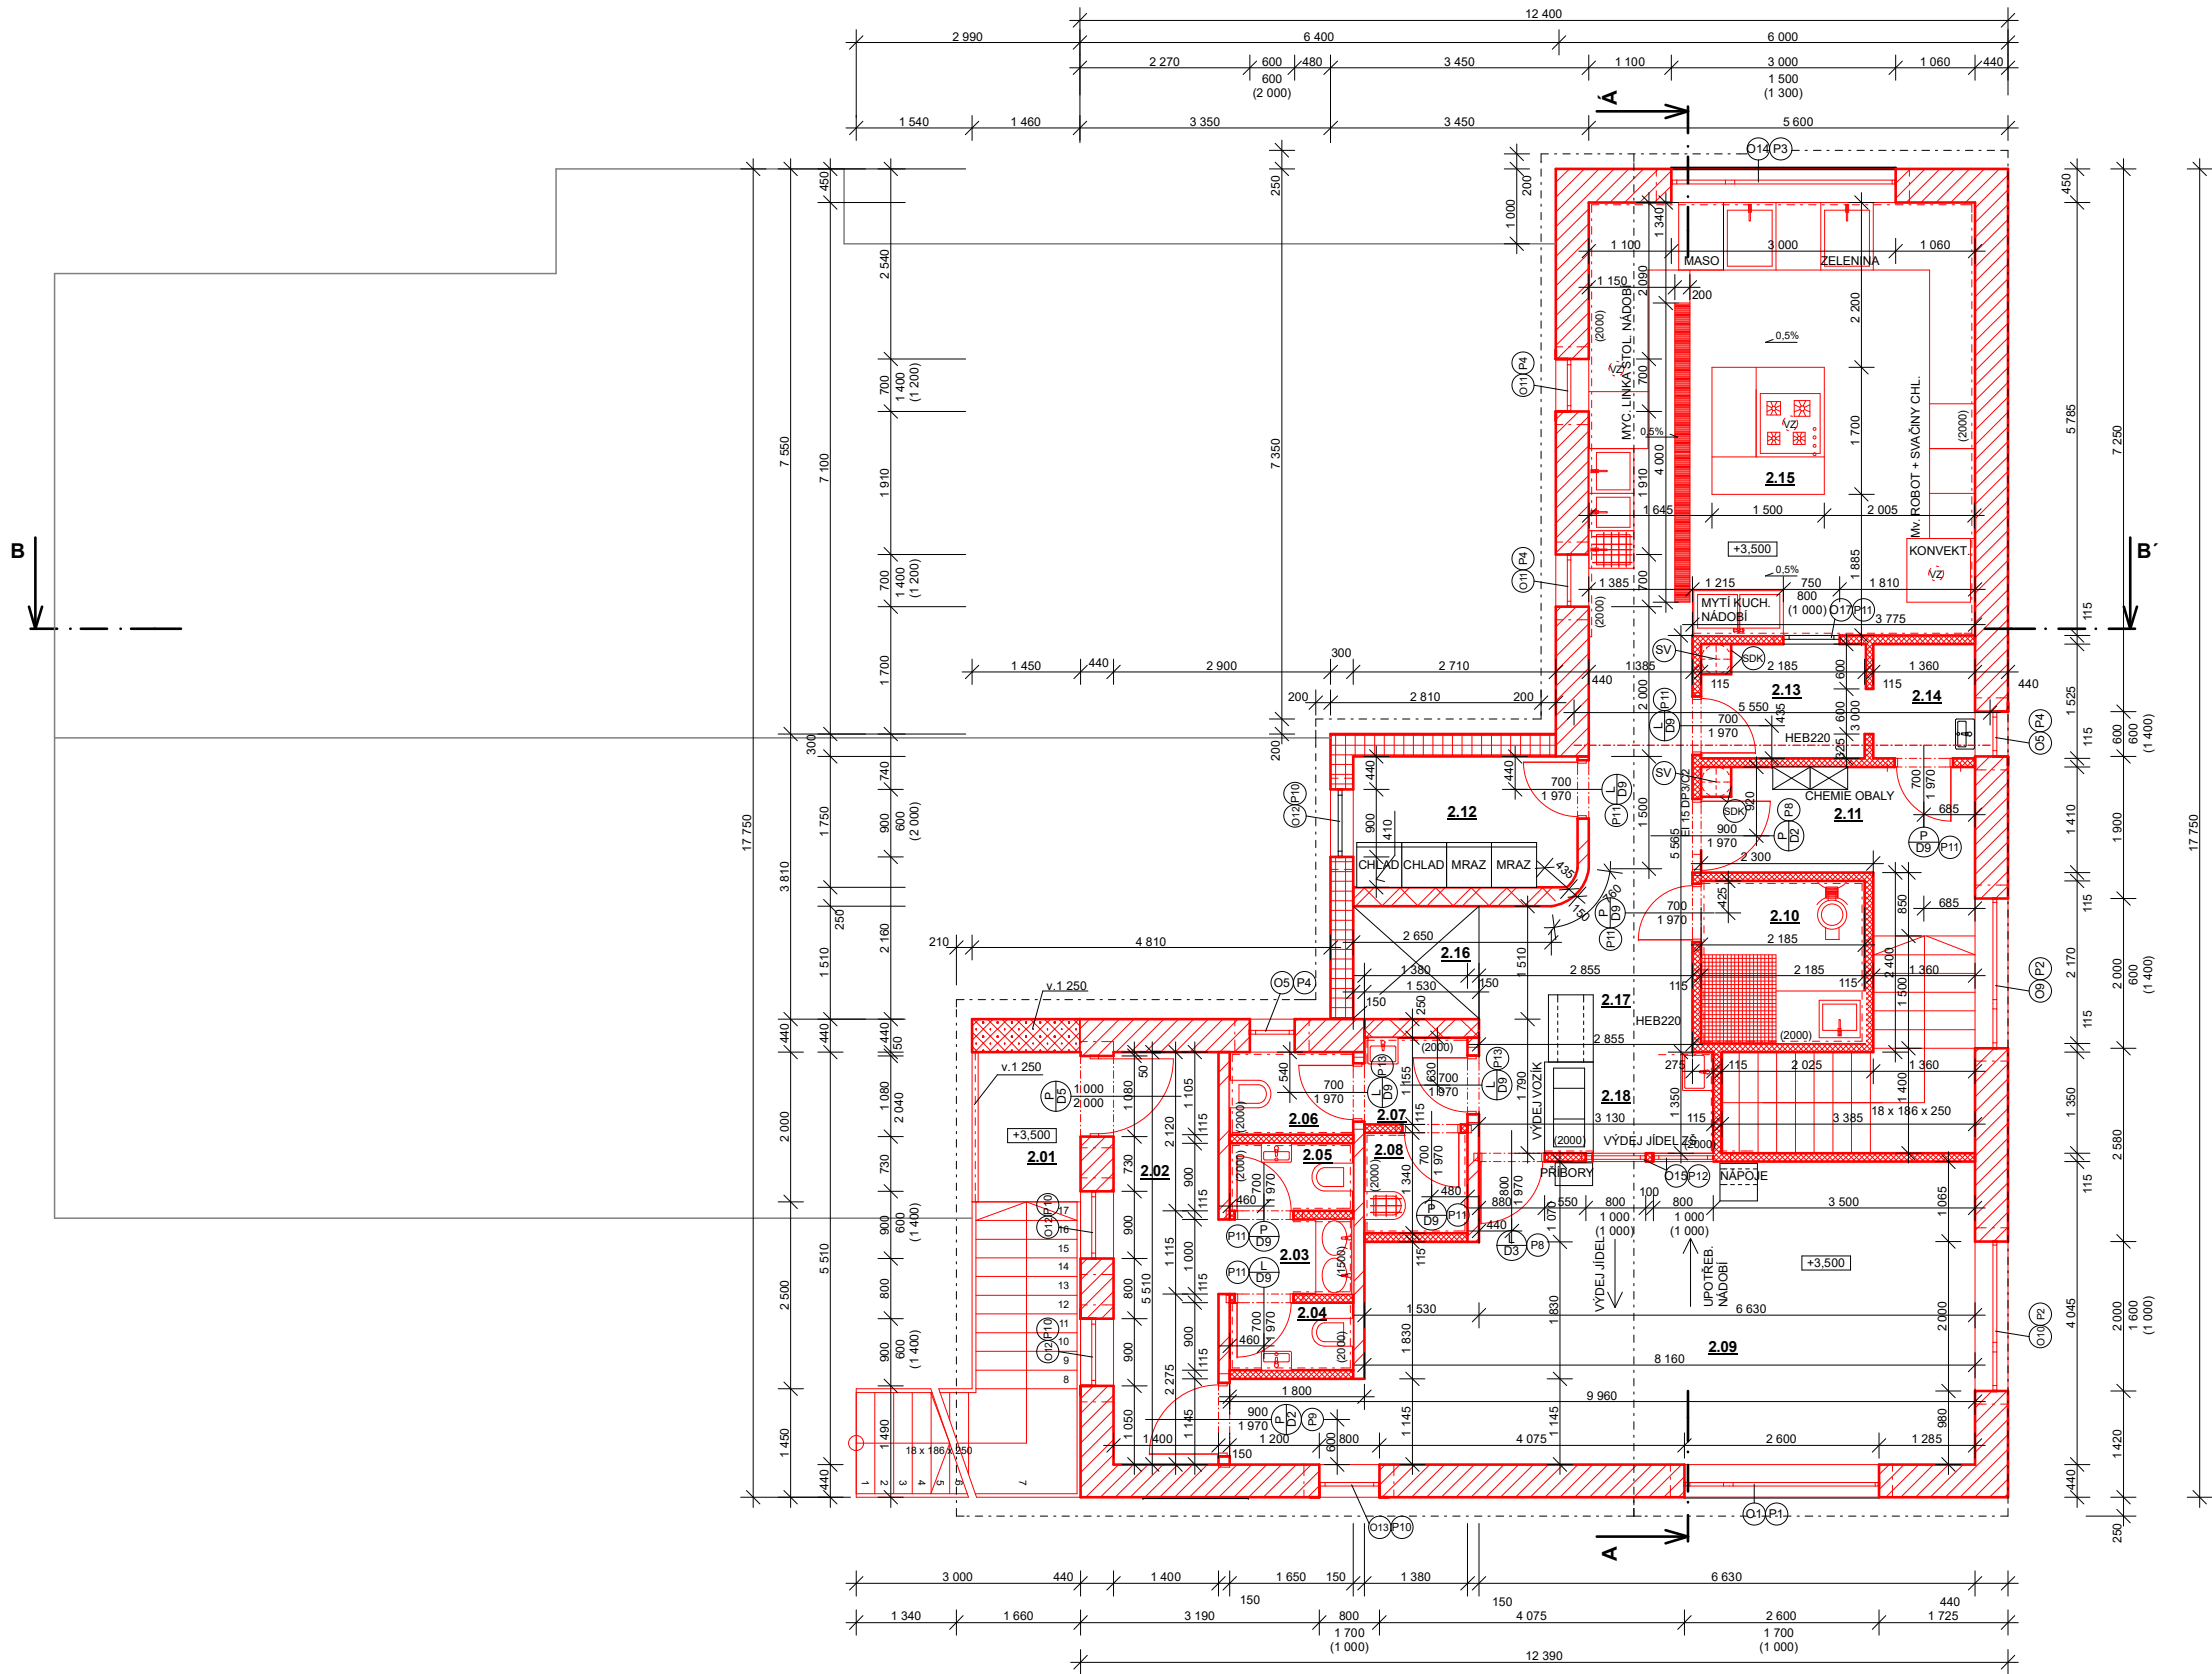


| Č.M. | NÁZEV MÍSTNOSTI       | PLOCHA(m²) | PODLAHA              | POZNÁMKY                                                             |
|------|-----------------------|------------|----------------------|----------------------------------------------------------------------|
| 2.01 | PODESTA/SCHOD PROSTOR | 10.87      | KERAM.DLAŽBA/Zn.ROŠT | KERAM. OBKLAD SOKLIK v.100mm, ŠTUKOVÁ HLADKÁ                         |
| 2.02 | CHOUBA                | 7.70       | KERAM.DLAŽBA         | KERAM. OBKLAD SOKLIK v.100mm, ŠTUKOVÁ HLADKÁ                         |
| 2.03 | UMÝVÁRNA              | 1.77       | KERAM.DLAŽBA         | KERAM. OBKLAD v.2000mm, ŠTUKOVÁ HLADKÁ                               |
| 2.04 | WC ŽÁCI               | 1.48       | KERAM.DLAŽBA         | KERAM. OBKLAD v.2000mm, ŠTUKOVÁ HLADKÁ                               |
| 2.05 | WC ŽÁCI               | 1.48       | KERAM.DLAŽBA         | KERAM. OBKLAD v.2000mm, ŠTUKOVÁ HLADKÁ                               |
| 2.06 | WC PERSONÁL           | 1.85       | KERAM.DLAŽBA         | KERAM. OBKLAD v.2000mm, ŠTUKOVÁ HLADKÁ                               |
| 2.07 | PŘEDSÍŇKA             | 1.77       | KERAM.DLAŽBA         | KERAM. OBKLAD v.2000mm, ŠTUKOVÁ HLADKÁ                               |
| 2.08 | ÚKLID                 | 1.85       | KERAM.DLAŽBA         | KERAM. OBKLAD v.2000mm, ŠTUKOVÁ HLADKÁ                               |
| 2.09 | JÍDELNA ZŠ            | 33.50      | KERAM.DLAŽBA         | KERAM. OBKLAD SOKLIK v.100mm, ŠTUKOVÁ HLADKÁ                         |
| 2.10 | HRUBÁ PŘÍPRAVA        | 4.84       | KERAM.DLAŽBA         | KERAM. OBKLAD v.2000mm, ŠTUKOVÁ HLADKÁ                               |
| 2.11 | CHOUBA, SCHODIŠTĚ     | 12.00      | KERAM.DLAŽBA         | KERAM. OBKLAD SOKLIK v.100mm, ŠTUKOVÁ HLADKÁ                         |
| 2.12 | SKLAD                 | 5.78       | KERAM.DLAŽBA         | KERAM. OBKLAD SOKLIK v.100mm, ŠTUKOVÁ HLADKÁ                         |
| 2.13 | VEDENÍ KUCHYNĚ        | 3.52       | KERAM.DLAŽBA         | KERAM. OBKLAD SOKLIK v.100mm, ŠTUKOVÁ HLADKÁ                         |
| 2.14 | SÁTNIA                | 2.22       | KERAM.DLAŽBA         | KERAM. OBKLAD SOKLIK v.100mm, ŠTUKOVÁ HLADKÁ                         |
| 2.15 | KUCHYŇ                | 29.87      | KERAM.DLAŽBA         | KERAM. OBKLAD v.2000mm, KERAM. OBKLAD SOKLIK v.100mm, ŠTUKOVÁ HLADKÁ |
| 2.16 | VÝTAH                 | 2.44       |                      |                                                                      |
| 2.17 | CHOUBA                | 10.64      | KERAM.DLAŽBA         | KERAM. OBKLAD SOKLIK v.100mm, ŠTUKOVÁ HLADKÁ                         |
| 2.18 | VÝDEJ JÍDEL           | 5.00       | KERAM.DLAŽBA         | KERAM. OBKLAD SOKLIK v.100mm, ŠTUKOVÁ HLADKÁ                         |

|  |   |
|--|---|
|  | BETONOVÉ BEDNÍČI TVAROVKY II.250mm VYŽTUŽENÉ PRUTY R10 a 250mm S ROZDĚLOVACÍ VYŽTUŽÍ R8 a 250mm NA OBOU STRANÁCH STĚNY. |
|  | CIEHLNÝ BLOK 24x7x300x238 NA OBYČEJNOU MALTU II.300mm                                                                   |
|  | BROUŠENÝ CIEHLNÝ BLOK 487x140x249mm NA MALTU PRO TENKÉ SPÁRY II.140mm                                                   |
|  | BROUŠENÝ CIEHLNÝ BLOK 487x115x249mm NA MALTU PRO TENKÉ SPÁRY II.115mm                                                   |
|  | BROUŠENÝ CIEHLNÝ BLOK 248x440x249mm S MINERÁLNÍ IZOLACÍ NA MALTU PRO TENKÉ SPÁRY II.440mm                               |
|  | BROUŠENÝ CIEHLNÝ BLOK 248x440x249mm NA MALTU PRO TENKÉ SPÁRY II.440mm                                                   |
|  | BROUŠENÝ CIEHLNÝ BLOK 123x300x249mm S MINERÁLNÍ IZOLACÍ NA MALTU PRO TENKÉ SPÁRY II.300mm                               |
|  | OBVOD STÁVAJÍCÍHO ZDVA 1.NP                                                                                             |

| ZNÁČKA                      | POPIS                                                                                        | CELKOVÝ POČET |
|-----------------------------|----------------------------------------------------------------------------------------------|---------------|
| (P1)                        | CIEHLNÝ PŘEKLAD, TVAROVKY UZZ38/70, C25/30, BSI 500 A, ROZMĚR 70x238x100 mm                  | 5 KS          |
| (P2)                        | CIEHLNÝ PŘEKLAD, TVAROVKY UZZ38/70, C25/30, BSI 500 A, ROZMĚR 70x238x2400 mm                 | 10 KS         |
| (P3)                        | CIEHLNÝ PŘEKLAD, TVAROVKY UZZ38/70, C25/30, BSI 500 A, ROZMĚR 70x238x3500 mm                 | 5 KS          |
| (P4)                        | CIEHLNÝ PŘEKLAD, TVAROVKY UZZ38/70, C25/30, BSI 500 A, ROZMĚR 70x238x1000 mm                 | 20 KS         |
| (P11)                       | KERAMICKÝ PLOCHÝ PŘEKLAD, TVAROVKY UW115/71, C25/30, 10505/ BSI 500 A, ROZMĚR 115x71x1000 mm | 8 KS          |
| (P12)                       | KERAMICKÝ PLOCHÝ PŘEKLAD, TVAROVKY UW115/71, C25/30, 10505/ BSI 500 A, ROZMĚR 115x71x2000 mm | 1 KS          |
| (P9)                        | KERAMICKÝ PLOCHÝ PŘEKLAD, TVAROVKY UW145/71, C25/30, 10505/ BSI 500 A, ROZMĚR 145x71x1250 mm | 6 KS          |
| (P13)                       | KERAMICKÝ PLOCHÝ PŘEKLAD, TVAROVKY UW145/71, C25/30, 10505/ BSI 500 A, ROZMĚR 145x71x1000 mm | 2 KS          |
| (P8)                        | KERAMICKÝ PLOCHÝ PŘEKLAD, TVAROVKY UW115/71, C25/30, 10505/ BSI 500 A, ROZMĚR 115x71x1250 mm | 5 KS          |
| HEB220, dl. 5.550mm a 7.050 |                                                                                              |               |

|      |   |
|------|---|
| (SV) | SVĚTLOVOD DN400 ZAČÍNAJÍCÍ V PLOŠE PLÁŠTĚ STŘECHY A UKONČNÝ VE STROPNÍM POHLEDU OBEZDĚN SOK KONSTRUKCÍ Z CW A CU Zn. PROFILU SE SÁDROKARTON. DESKAMI II.12mm |
| (MP) | MOBILNÍ PŘÍČKA V SYSTÉMU PROVEDENÍ S LEVÝMI DVEŘMI 700x2000mm v.2000mm, VZDÁLENA OD PODLAHY 150mm, DVEŘE LEVÉ 700x2000mm                                     |
|      | 200x200mm PODLAHOVÁ VPUŠT'PODLAHOVÝ ŽLAB dl.1000mm(3ks) SE ZÁPACHOVOU KLAPKOU S NEREZOVOU MRŽIKOU                                                            |
| (DN) | SÁDROKARTONOVÁ PŘEDSTĚNA Z DESEK II.12mm A NOSNÉHO SYSTEMU RYSTRU CW CU PROFILU Zn OCEL                                                                      |
| 1/2  | KUCHYŇSKÁ DIGESTOR 3KS viz. část GASTROTECHNOLOGIE PD   |

|        |   |
|--------|---|
| POZN.1 | ODTAH A ODVOD ODPADNÍHO VZDUCHU Z KUCHYNĚ BUDE POMOCÍ NUCENÉHO VĚTRÁNÍ - 3ks DIGESTORŮ UMÍSTĚNÝCH PŘÍMO NAD PŘÍSLUŠNÝM ZAŘÍZENÍM KUCHYNĚ - SPORÁKEM, MYCÍ LINKOU, KONVEKTOREM VIZ GASTROPROJEKT, S ODVODEM ODPADNÍHO VZDUCHU NAD STŘEŠNÍ PLÁŠTÍ S UKONČENÍM SYSTÉMOVÁ HLAVICE A DÁLĚ OKNÝ V OBVODOVÉ STĚNĚ. |
| POZN.2 | ODTAH A ODVOD ODPADNÍHO VZDUCHU ZE SOCIÁLNÍCH MÍSTNOSTÍ BUDE POMOCÍ VENTILÁTORŮ S ČASOVÝM DOBĚHEM UMÍSTĚNÝCH V PODHLEDOVÉ KONSTRUKCI S ODVODEM NAD STŘEŠNÍ PLÁŠTÍ UKONČENÝ SYSTÉMOVOU HLAVICÍ   |
| POZN.3 | PODLAHOVÁ KERAMICKÁ DLAŽBA JE NAVRŽENA PROTISKUZNÁ DO CELOROCNÍHO PRUŽNÉHO VODĚODOLNÉHO LEPIDLA   |
| POZN.4 | PODHLĚD BUDE Z PROTIPŮŽÁRNÍCH SÁDROKARTONOVÝCH DESEK II.15mm   |
| POZN.5 | VENKOVNÍ OCELOVÉ SCHODIŠTĚ ŽÁR. ZINKOVANÉ, SE STUPNĚM Z PROROSTU 10x10mm V RÁMEČKU, ZÁBRADLÍ S TYČOVOU VÝPLNÍ Ø8mm PO Ø120mm S KOLÁTYM MADLEM VE VÝŠCE 1 000mm.   |
| POZN.6 | PROSTUPY OBVODOVÝMI A VNITŘNÍMI ZDMI BUDOU V POZICÍCH, DIMENZÍCH DLE DÍLČÍCH PROJEKTŮ VZT, VYTÁPĚNÍ, PBR   |

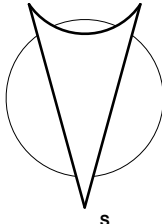

|   |                         |                                                                                       |        |
|---|-------------------------|---------------------------------------------------------------------------------------|--------|
| Zodpovědný projektant:   | Vypracoval:             |  |        |
| Ing. Lukáš Halašta   | Ing. Milan Vit          |                                                                                       |        |
| Místo: Unkovice, č.p. 120   | K.Ú.: Unkovice p.č. 179 |                                                                                       |        |
| Stupeň: DPS   | Kraj: Jihomoravský      |                                                                                       |        |
| Investor: Obec Unkovice, Unkovice 28, 664 34, IČ: 00488356                                                                              |                         |                                                                                       |        |
| Uživatel: Základní škola a mateřská škola Unkovice,<br>příspěvková organizace, okres Brno-venkov, č.p. 28, 66463 Unkovice, IČ: 71162488 |                         |                                                                                       |        |
| Akce:<br><br>STAVEBNÍ ÚPRAVY PŘÍSTAVBOU MŠ                                                                                              |                         | Datum:                                                                                | 3/2024 |
|   |                         | Měřítko:                                                                              | 1:100  |
| Název výkresu:<br><br>PŮDORYS 2.NP   |                         | Formát:                                                                               | A2     |
|   |                         | Číslo:                                                                                | 3.     |