


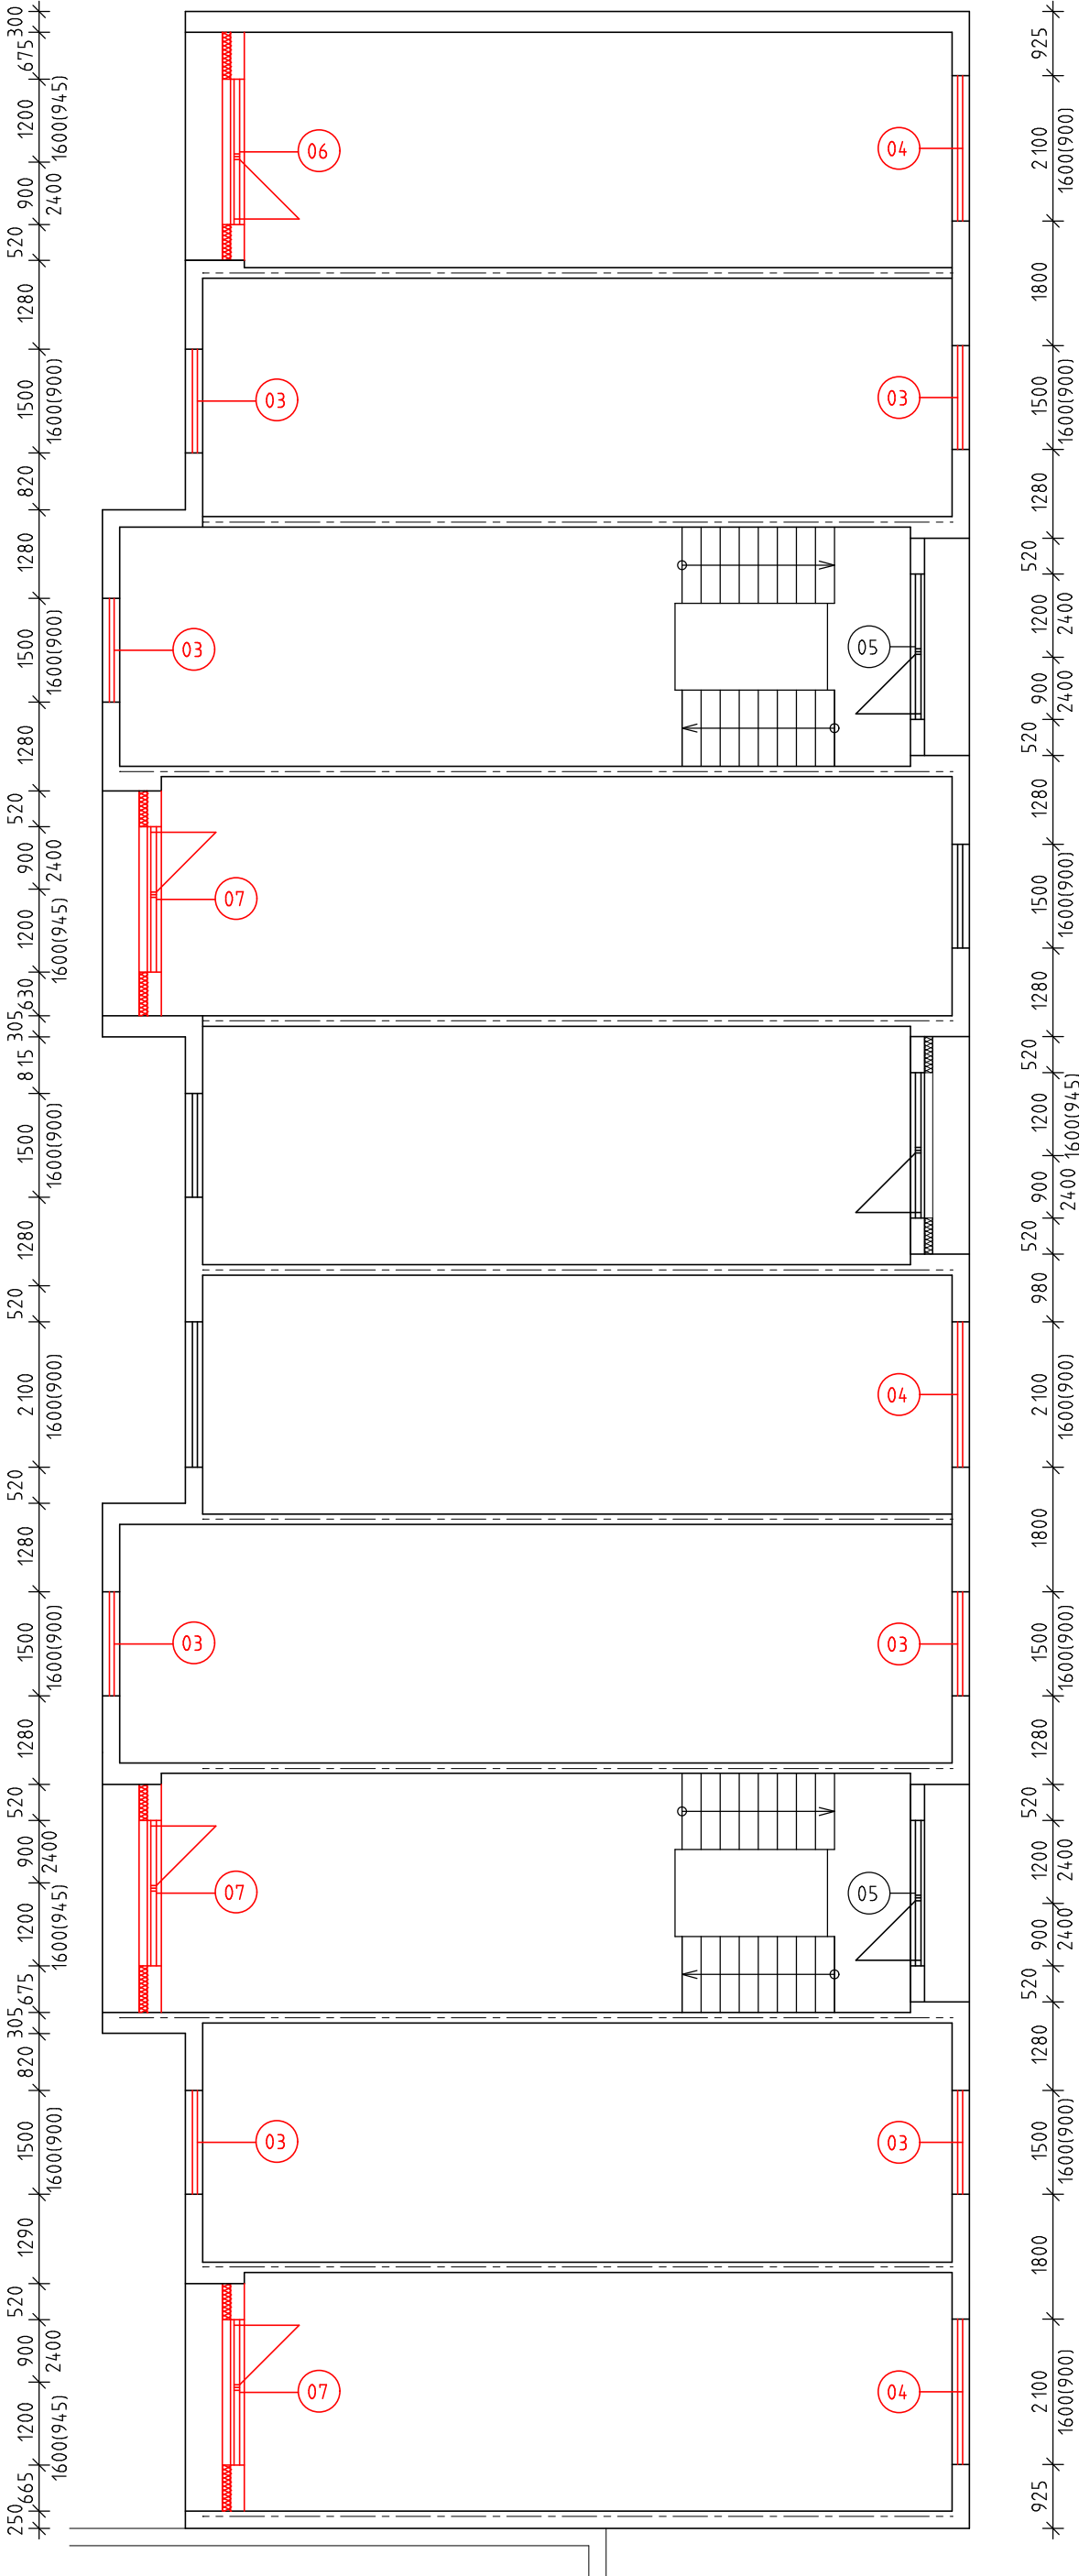

POZNÁMKA:

*PŘEDMĚTEM UDRŽOVACÍCH PRACÍ JE VÝMĚNA VÝPLNÍ VČETNĚ SOUVISEJÍCÍCH PRACÍ POUZE VE VYBRANÝCH BYTECH (POLOŽKY 3, 4, 6, 7). PRÁCE SE NETÝKAJÍ SPOLEČNÝCH PROSTOR.

Zodpovědný projektant: Ing. Jan KORDA		Vypracoval: Ing. Jan KORDA			
Investor: MĚSTO JILEMNICE, Masarykovo náměstí 82 514 01 JILEMNICE					
Obec: Jilemnice		Kraj: Liberecký			
Akce: VÝMĚNA VÝPLNÍ OTVORŮ BYTOVÉHO DOMU Č.P. 1207-1208 v Ambrožově ulici v Jilemnici				Zak.č.:	Datum:
				331/ 15	04 / 15
				Měřítko:	Formát A4:
				1: 100	2
				Stupeň PD: TECHNICKÁ POMOC	
Příloha: PÚDORYS 3.NP				Číslo: B 3	