


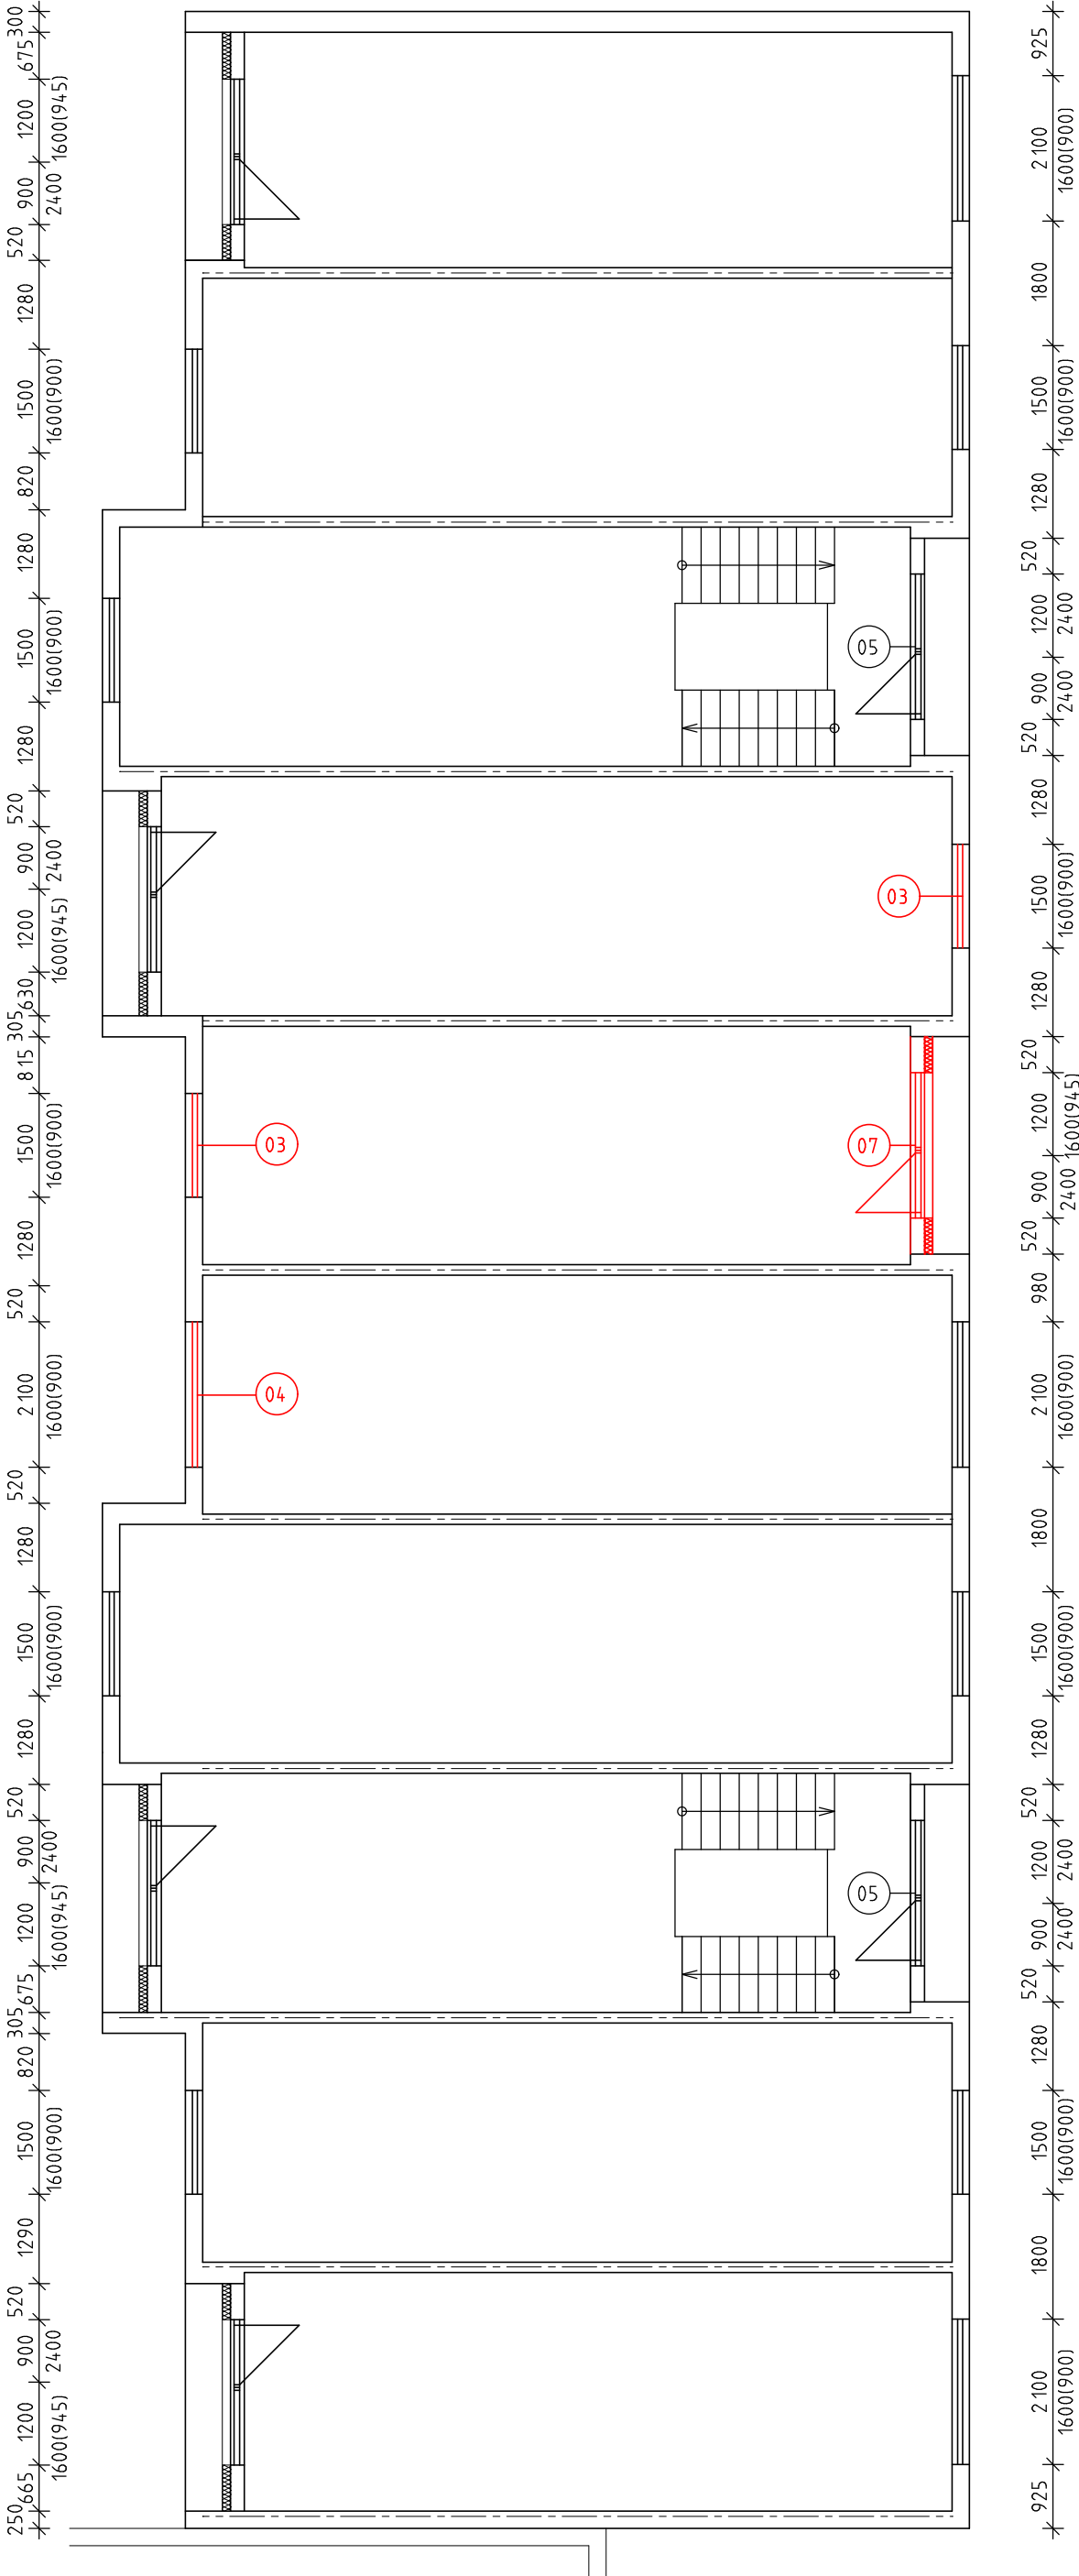

POZNÁMKA:

\*PŘEDMĚTEM UDRŽOVACÍCH PRACÍ JE VÝMĚNA VÝPLNÍ VČETNĚ SOUVISEJÍCÍCH PRACÍ POUZE VE VYBRANÝCH BYTECH (POLOŽKY 3, 4, 6, 7). PRÁCE SE NETÝKAJÍ SPOLEČNÝCH PROSTOR.

|                                                                                       |  |                               |  |                 |            |
|---------------------------------------------------------------------------------------|--|-------------------------------|--|-----------------|------------|
| Zodpovědný projektant:<br>Ing. Jan KORDA                                              |  | Vypracoval:<br>Ing. Jan KORDA |  |                 |            |
| Investor: MĚSTO JILEMNICE, Masarykovo náměstí 82<br>514 01 JILEMNICE                  |  |                               |  |                 |            |
| Obec:<br>Jilemnice                                                                    |  | Kraj:<br>Liberecký            |  |                 |            |
| VÝMĚNA VÝPLNÍ OTVORŮ<br>BYTOVÉHO DOMU Č.P. 1207-1208<br>v Ambrožově ulici v Jilemnici |  |                               |  | Zak.č.:         | Datum:     |
|                                                                                       |  |                               |  | 331/ 15         | 04 / 15    |
|                                                                                       |  |                               |  | Měřítko:        | Formát A4: |
|                                                                                       |  |                               |  | 1: 100          | 2          |
| Stupeň PD:                                                                            |  |                               |  | TECHNICKÁ POMOC |            |
| Příloha: PŮDORYS 5.NP                                                                 |  |                               |  | Číslo: B 5      |            |