


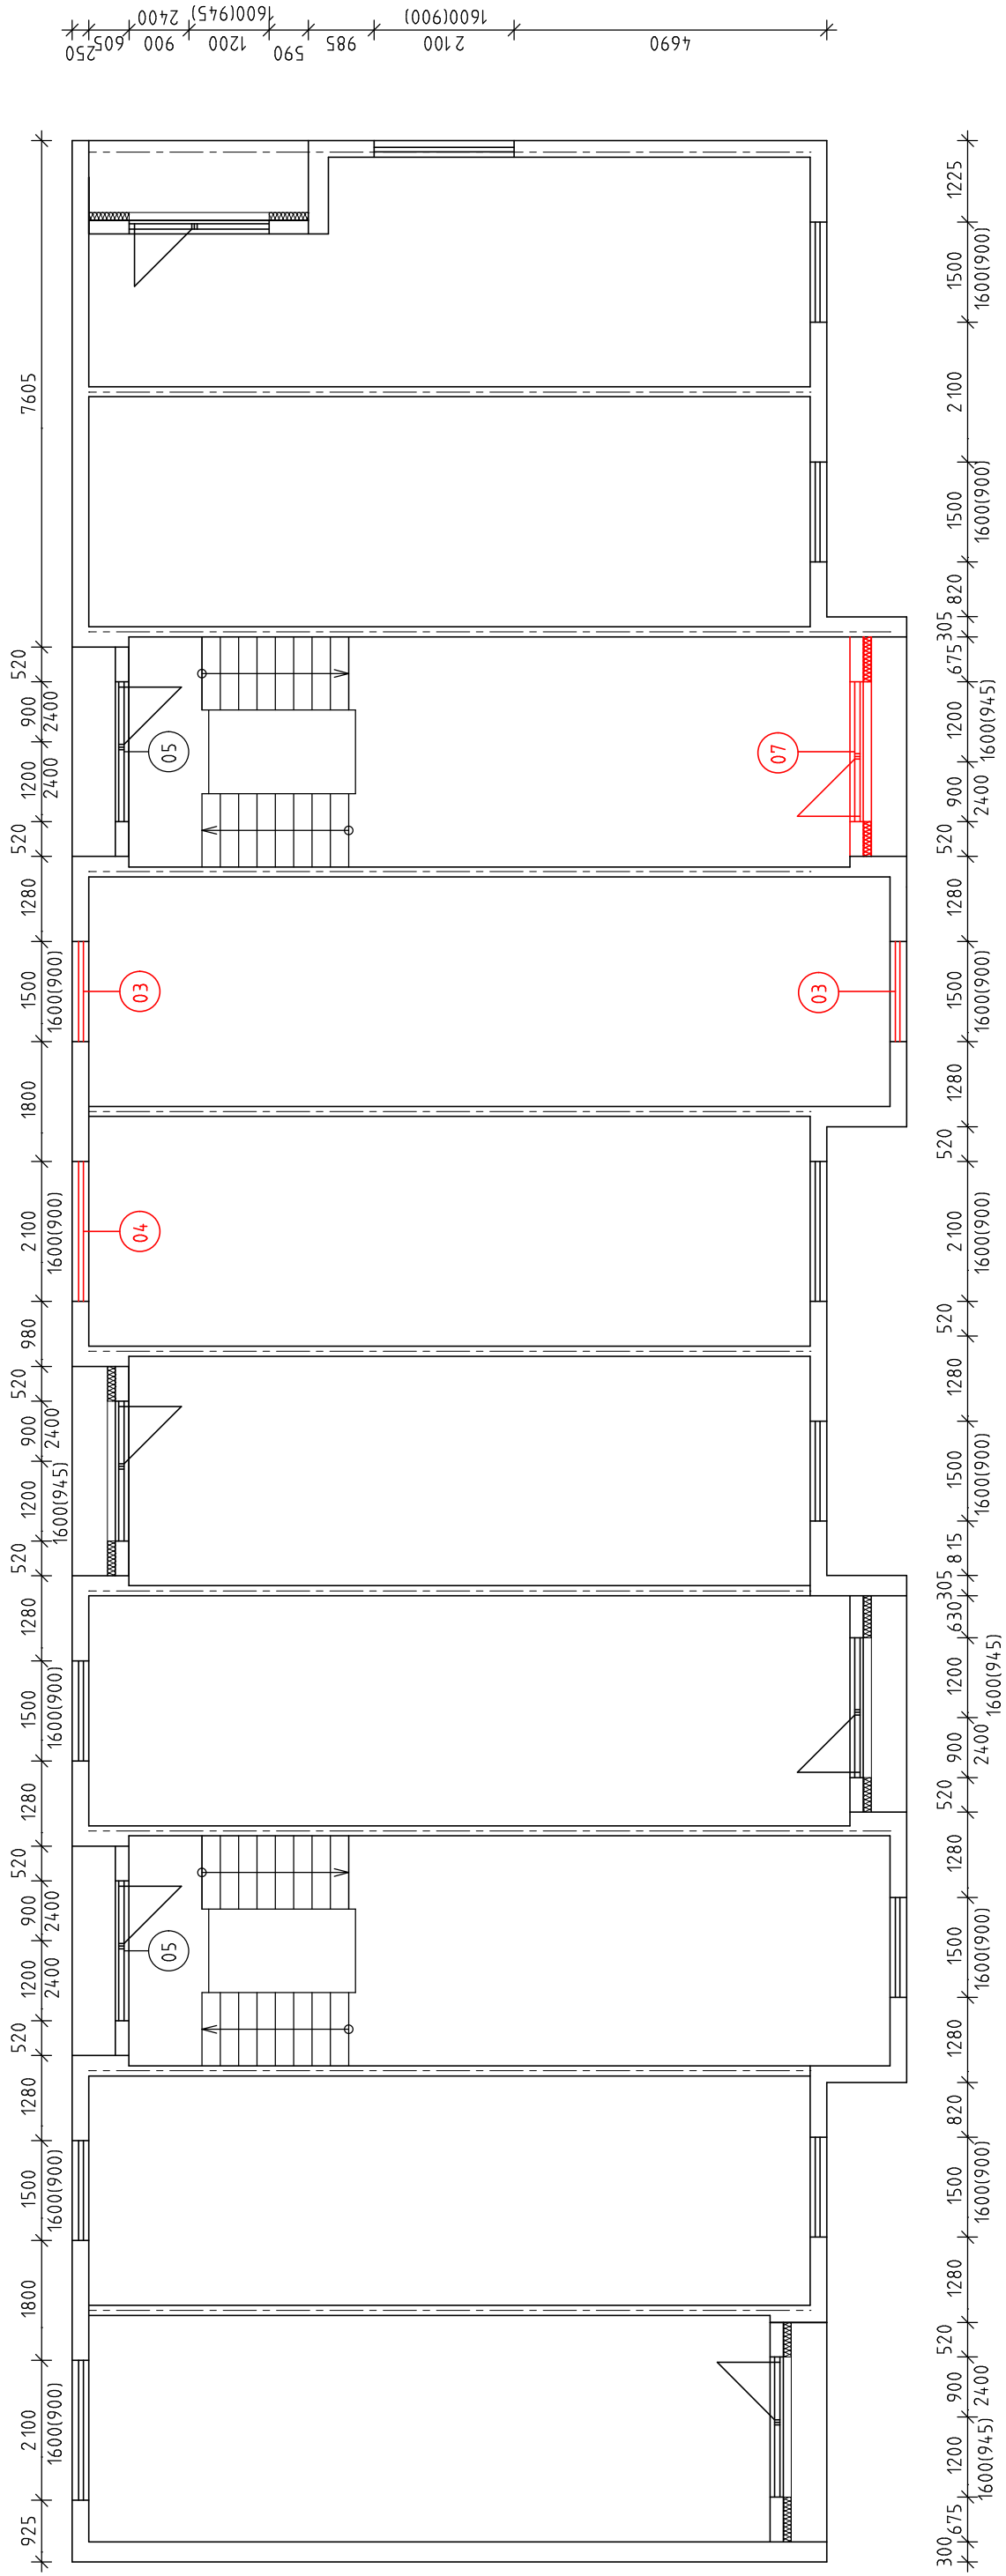

POZNÁMKA :

•PŘEDMĚTEM UDRŽOVACÍCH PRACÍ JE VÝMĚNA VÝPLNÍ VČETNĚ SOUVISEJÍCÍCH PRACÍ POUZE VE VYBRANÝCH BYTECH (PŘÍLOHY 3, 4, 6, 7). PRÁCE SE NETÝKAJÍ SPOLEČNÝCH PROSTOR.

Zadávající projektant:		Výpracoval:					
Ing. Jan KORDA		Ing. Jan KORDA					
Investor: MĚSTO JILEMNICE, Masarykova náměstí 82		514 01 JILEMNICE					
Obec:		Kraj:		TECHNICKÁ POMOC			
Jilemnice		Liberecký					
Akce:							
VÝMĚNA VÝPLNÍ OTVORŮ BYTOVÉHO DOMU Č.P. 1209-1210 v Ambrožově ulici v Jilemnici							
						Zak.č.:	Datum:
						331/15	04/15
						Měřítko:	Formát A4:
Stupeň PD:							
TECHNICKÁ POMOC							
Příloha:				Číslo:			
PŮDORYS 2.NP				B 2			