


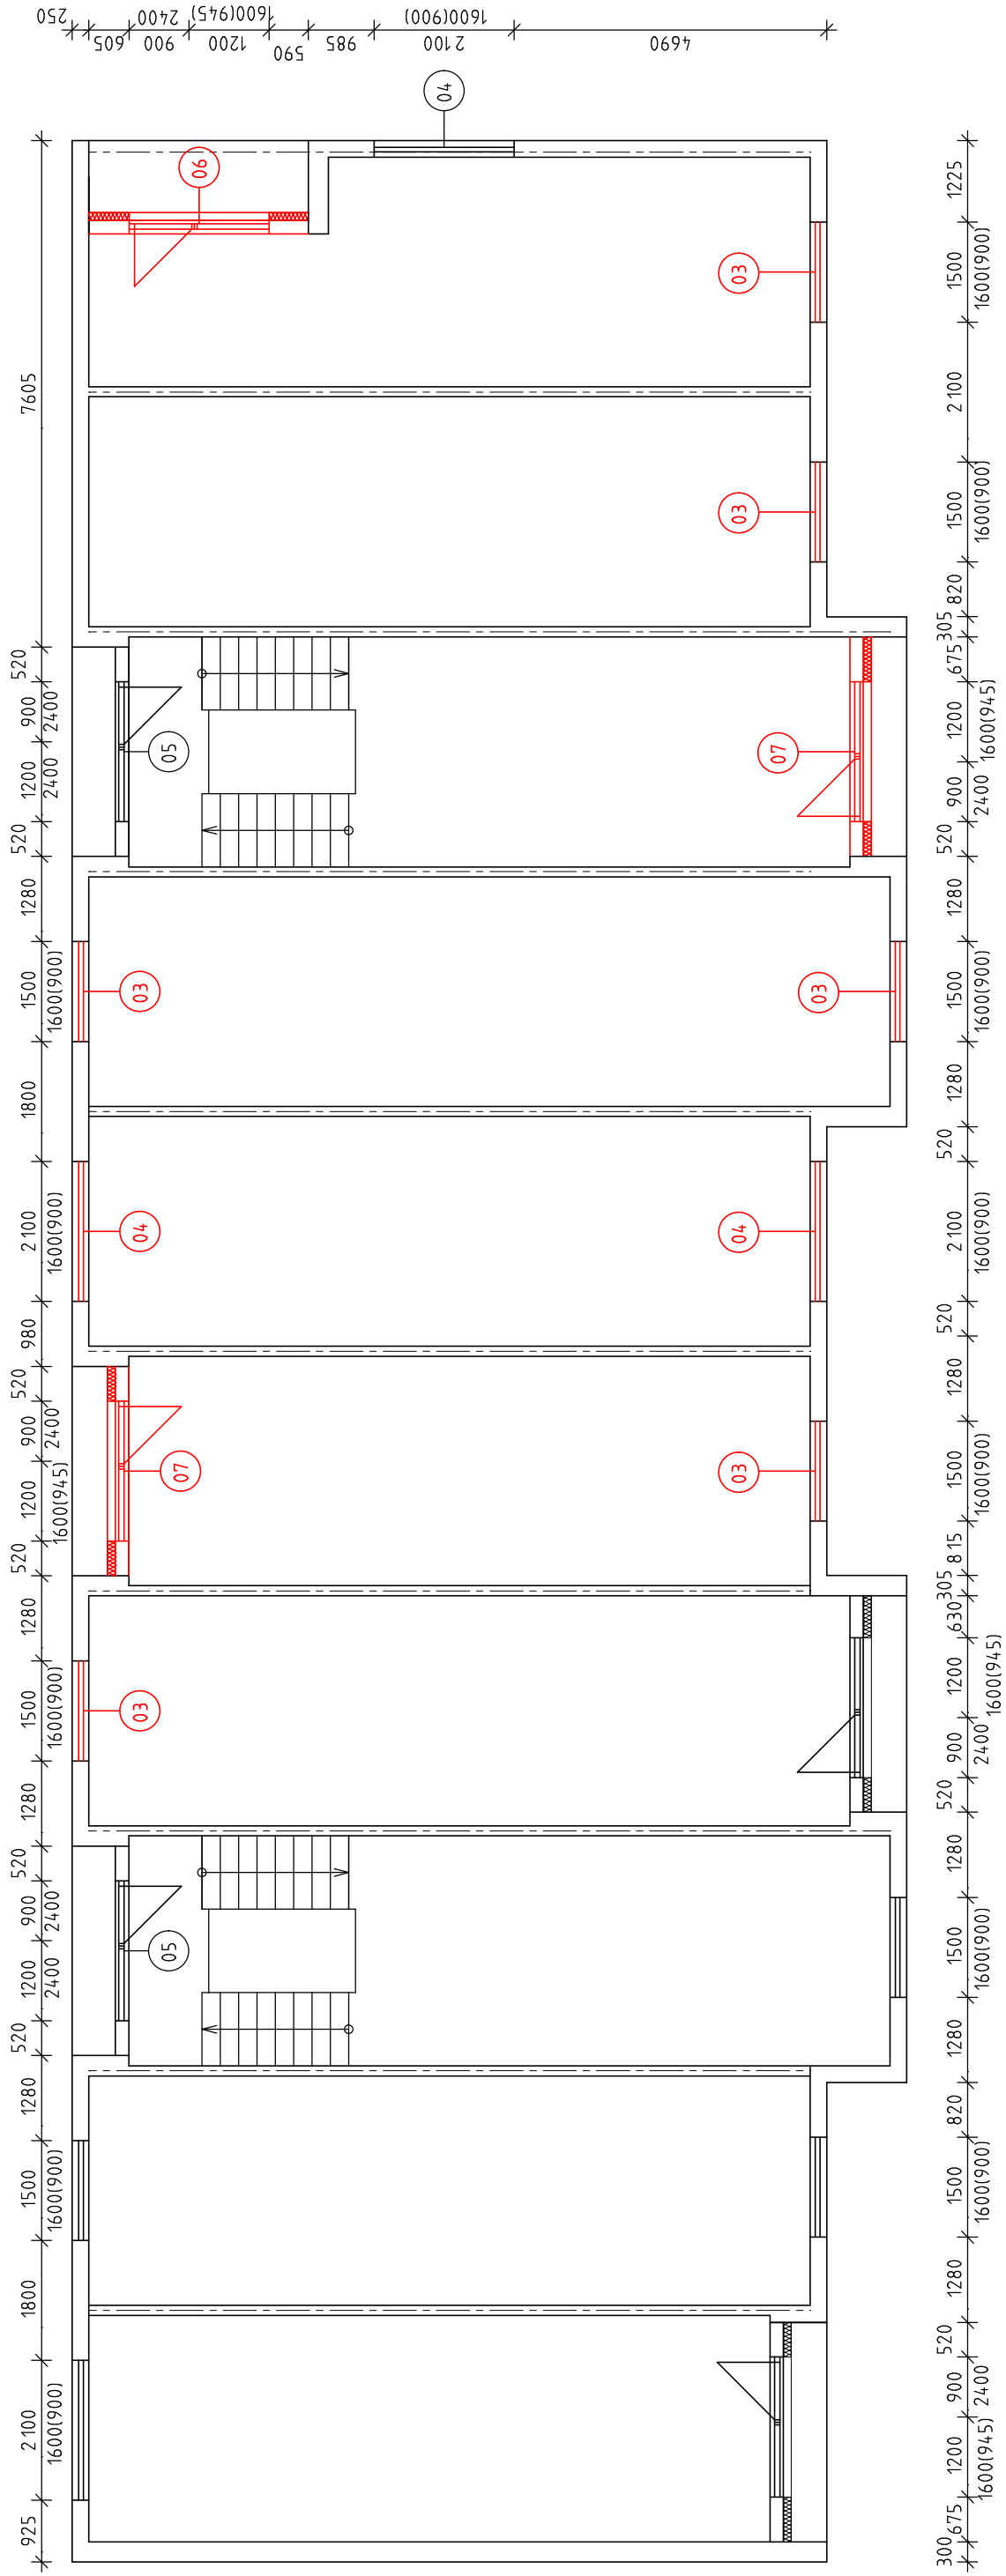

POZNÁMKA :

•PŘEDMĚTEM UDRŽOVACÍCH PRACÍ JE VÝMĚNA VÝPLNÍ VČETNĚ SOUVISEJÍCÍCH PRACÍ POUZE VE VYBRANÝCH BYTECH (POLOŽKY 3, 4, 6, 7). PRÁCE SE NETÝKAJÍ SPOLEČNÝCH PROSTOR.

Zadávající projektant:		Výpracoval:			
Ing. Jan KORDA		Ing. Jan KORDA			
Investor: MĚSTO JILEMNICE, Masarykova náměstí 82					
514 01 JILEMNICE					
Obec:	Jilemnice	Kraj:	Liberecký		
Akce:	VÝMĚNA VÝPLNÍ OTVORŮ BYTOVÉHO DOMU Č.P. 1209-1210 v Ambrožově ulici v Jilemnicích				
		Zak.č.:	331/ 15	Datum:	04/ 15
		Měřítko:	1:100	Formát A4:	2
		Stupeň PD:	TECHNICKÁ POMOC		
Průlaha:					Číslo:
PŮDORYS 3.NP					B 3