


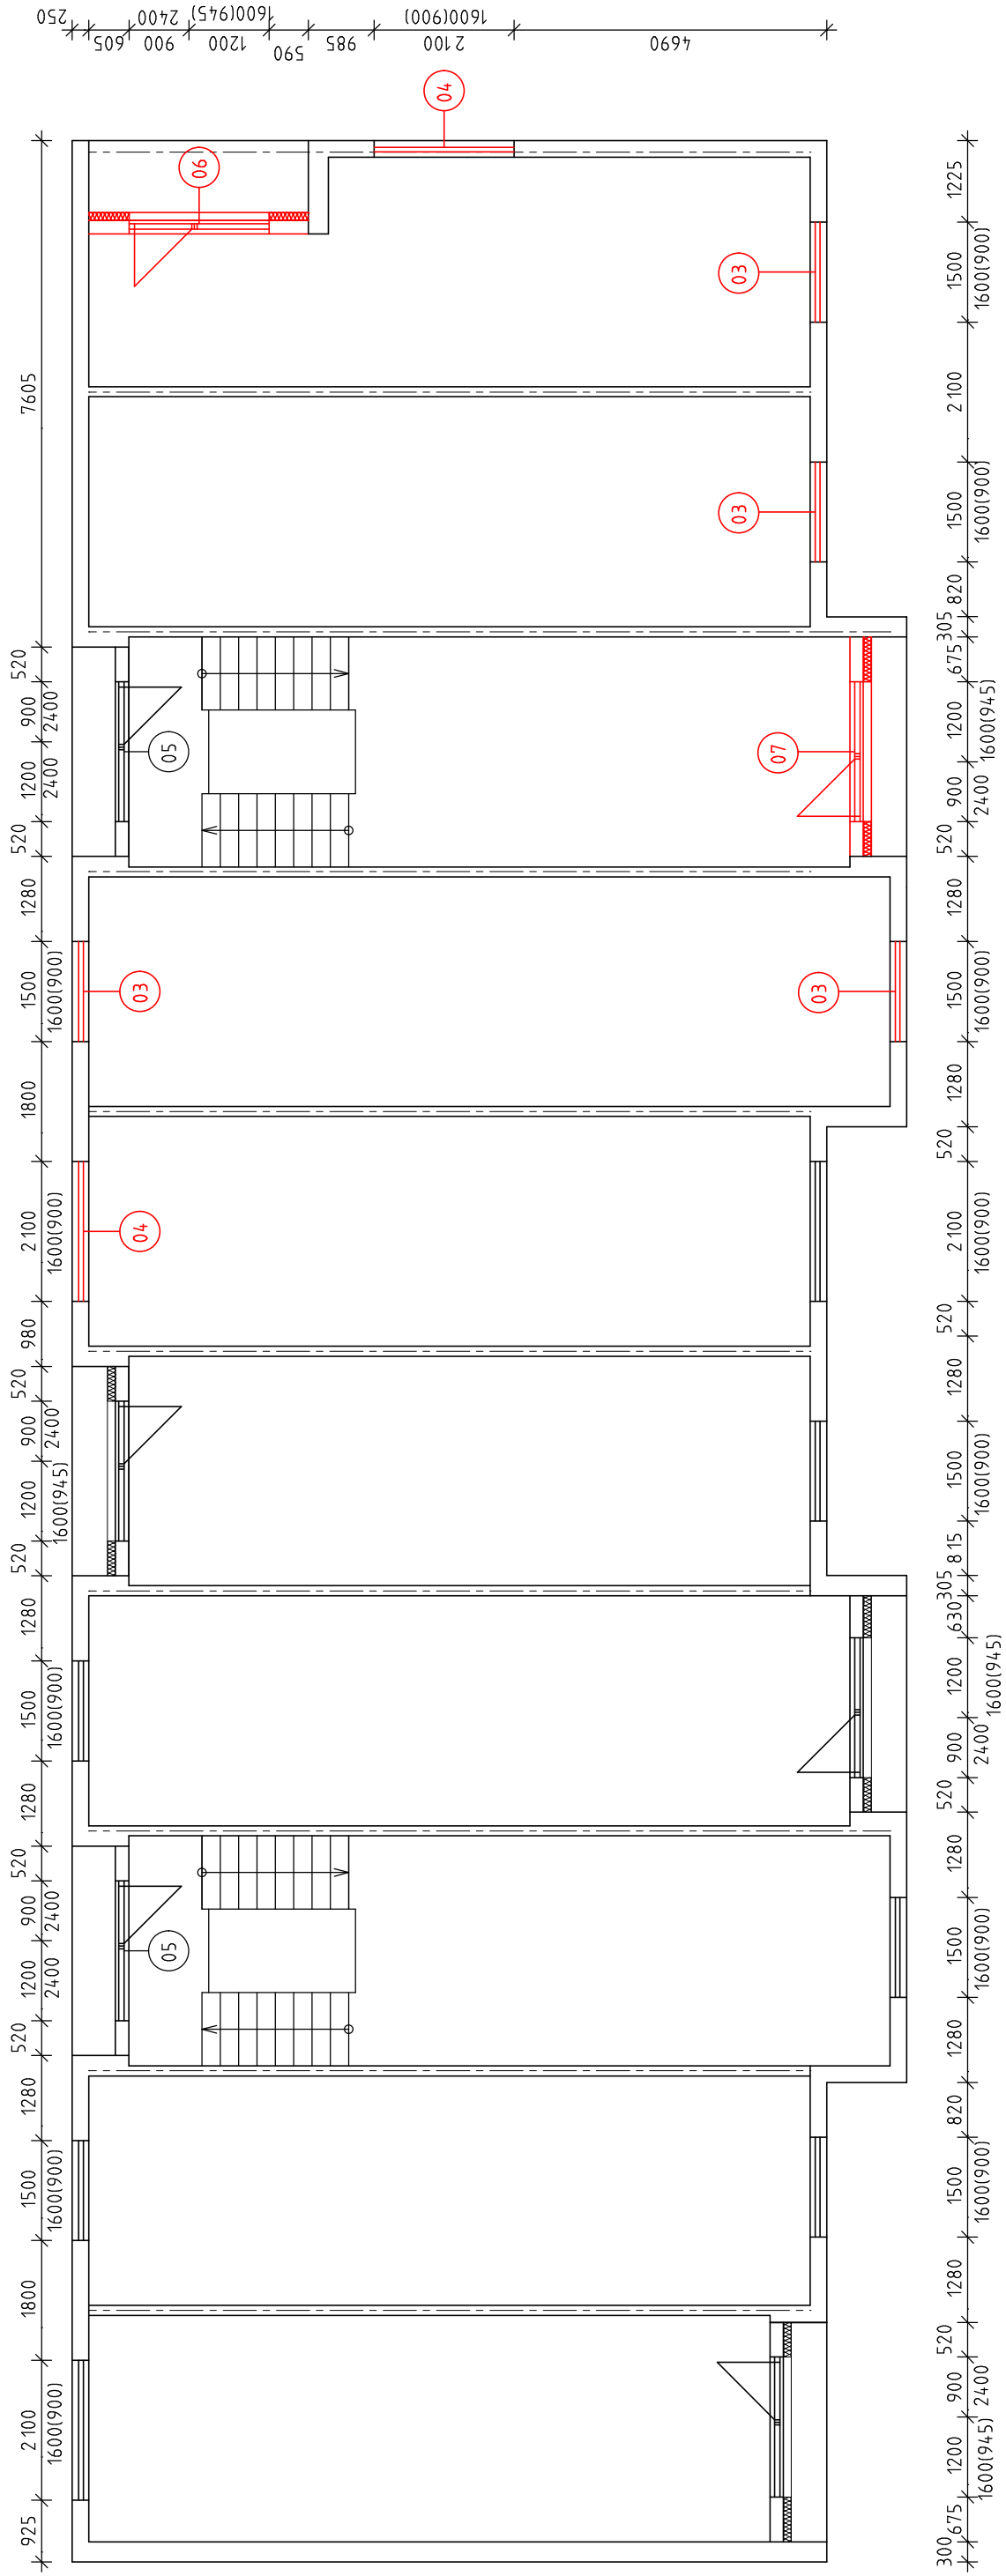

POZNÁMKA :

•PŘEDMĚTEM UDRŽOVACÍCH PRACÍ JE VÝMĚNA VÝPLNÍ VČETNĚ SOUVISEJÍCÍCH PRACÍ POUZE VE VYBRANÝCH BYTECH (POLOŽKY 3, 4, 6, 7). PRÁCE SE NETÝKAJÍ SPOLEČNÝCH PROSTOR.

Zadávající projektant: Ing. Jan KORDA		Výpracoval: Ing. Jan KORDA			
Investor: MĚSTO JILEMNICE, Masarykova náměstí 82 514 01 JILEMNICE					
Obec: Jilemnice		Kraj: Liberecký			
Akce:		Zak.č.: 331/ 15 Datum: 04/ 15			
VÝMĚNA VÝPLNÍ OTVORŮ BYTOVÉHO DOMU Č.P. 1209-1210 v Ambrožově ulici v Jilemnici		Měřítko: Formátu A4:			
		1: 100 2			
		Stupen PD: TECHNICKÁ POMOC			
Průlaha:		Číslo:		B 5	
PŮDORYS 5.NP					