


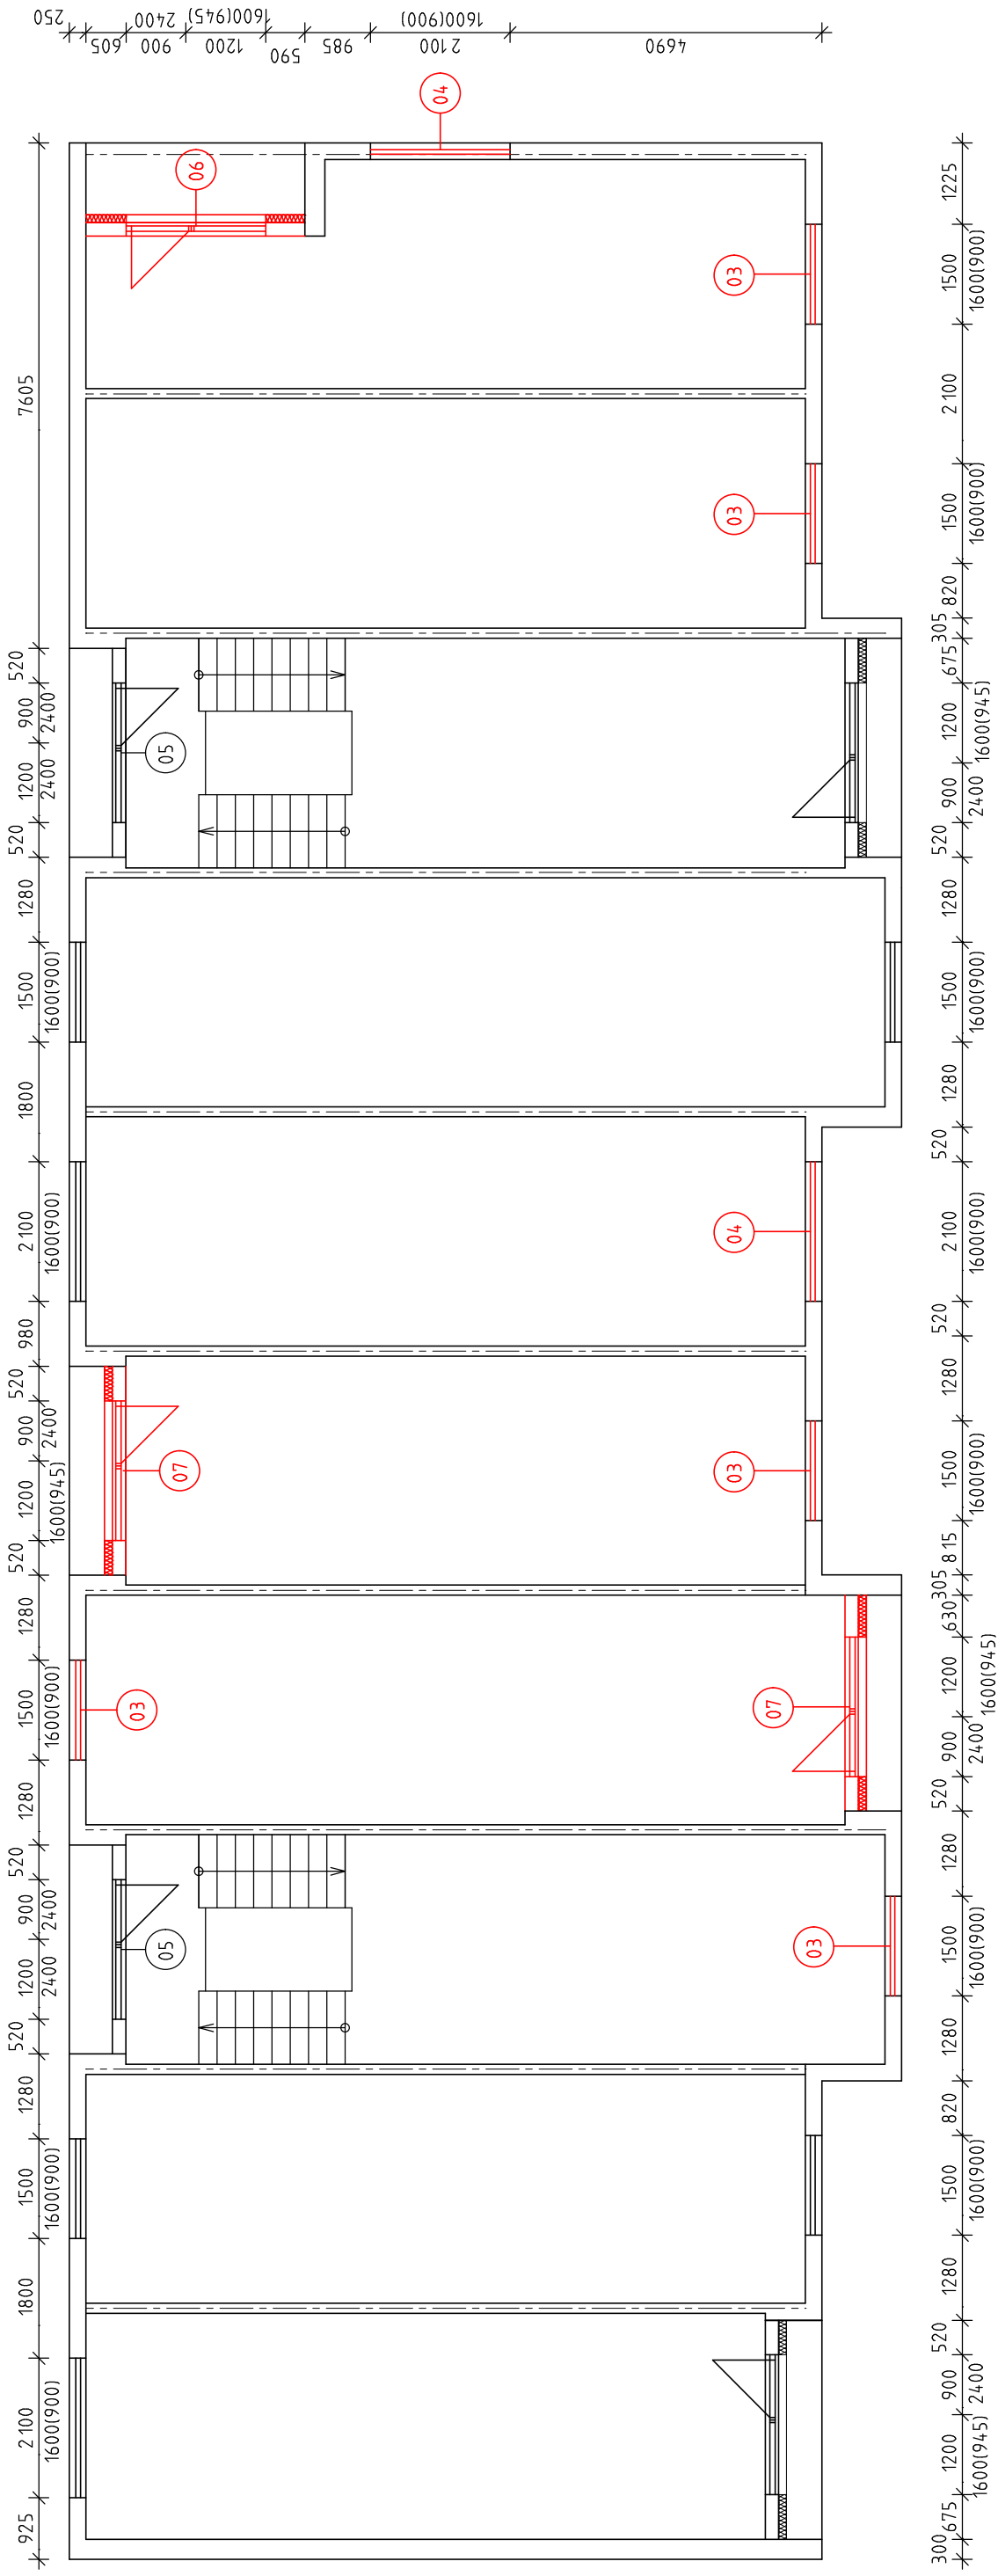

POZZANZA

*PŘEDMĚTEM UDRŽOVACÍCH PRACÍ JE VÝMĚNA VÝPLNÍ VČETNĚ SOUVISEJÍCÍCH PRACÍ POUZE VE VYBRANÝCH BYTECH (PÓLOŽKY 3, 4, 6, 7). PRÁCE SE NETÝKAJÍ SPOLEČNÝCH PROSTOR.

Zadavatel: Ing. Jan KORDA		Výpracoval: Ing. Jan KORDA	
Investor: MĚSTO JILEMNICE, Masarykovo náměstí 82			
514 01 JILEMNICE			
Obec: Jilemnice		Kraj: Liberecký	
Akce: VÝMĚNA VÝPLNÍ OTVORŮ BYTOVÉHO DOMU Č.P. 1209-1210 v Ambrožově ulici v Jilemnici			
Zak.č.: 331/15		Datum: 04/15	
Měřítko: 1:100		Formát: A4; 2	
Stupeň PD: TECHNICKÁ		POMOC	
Průlaha: PÚDORYS 6.NP		Číslo: B 6	