


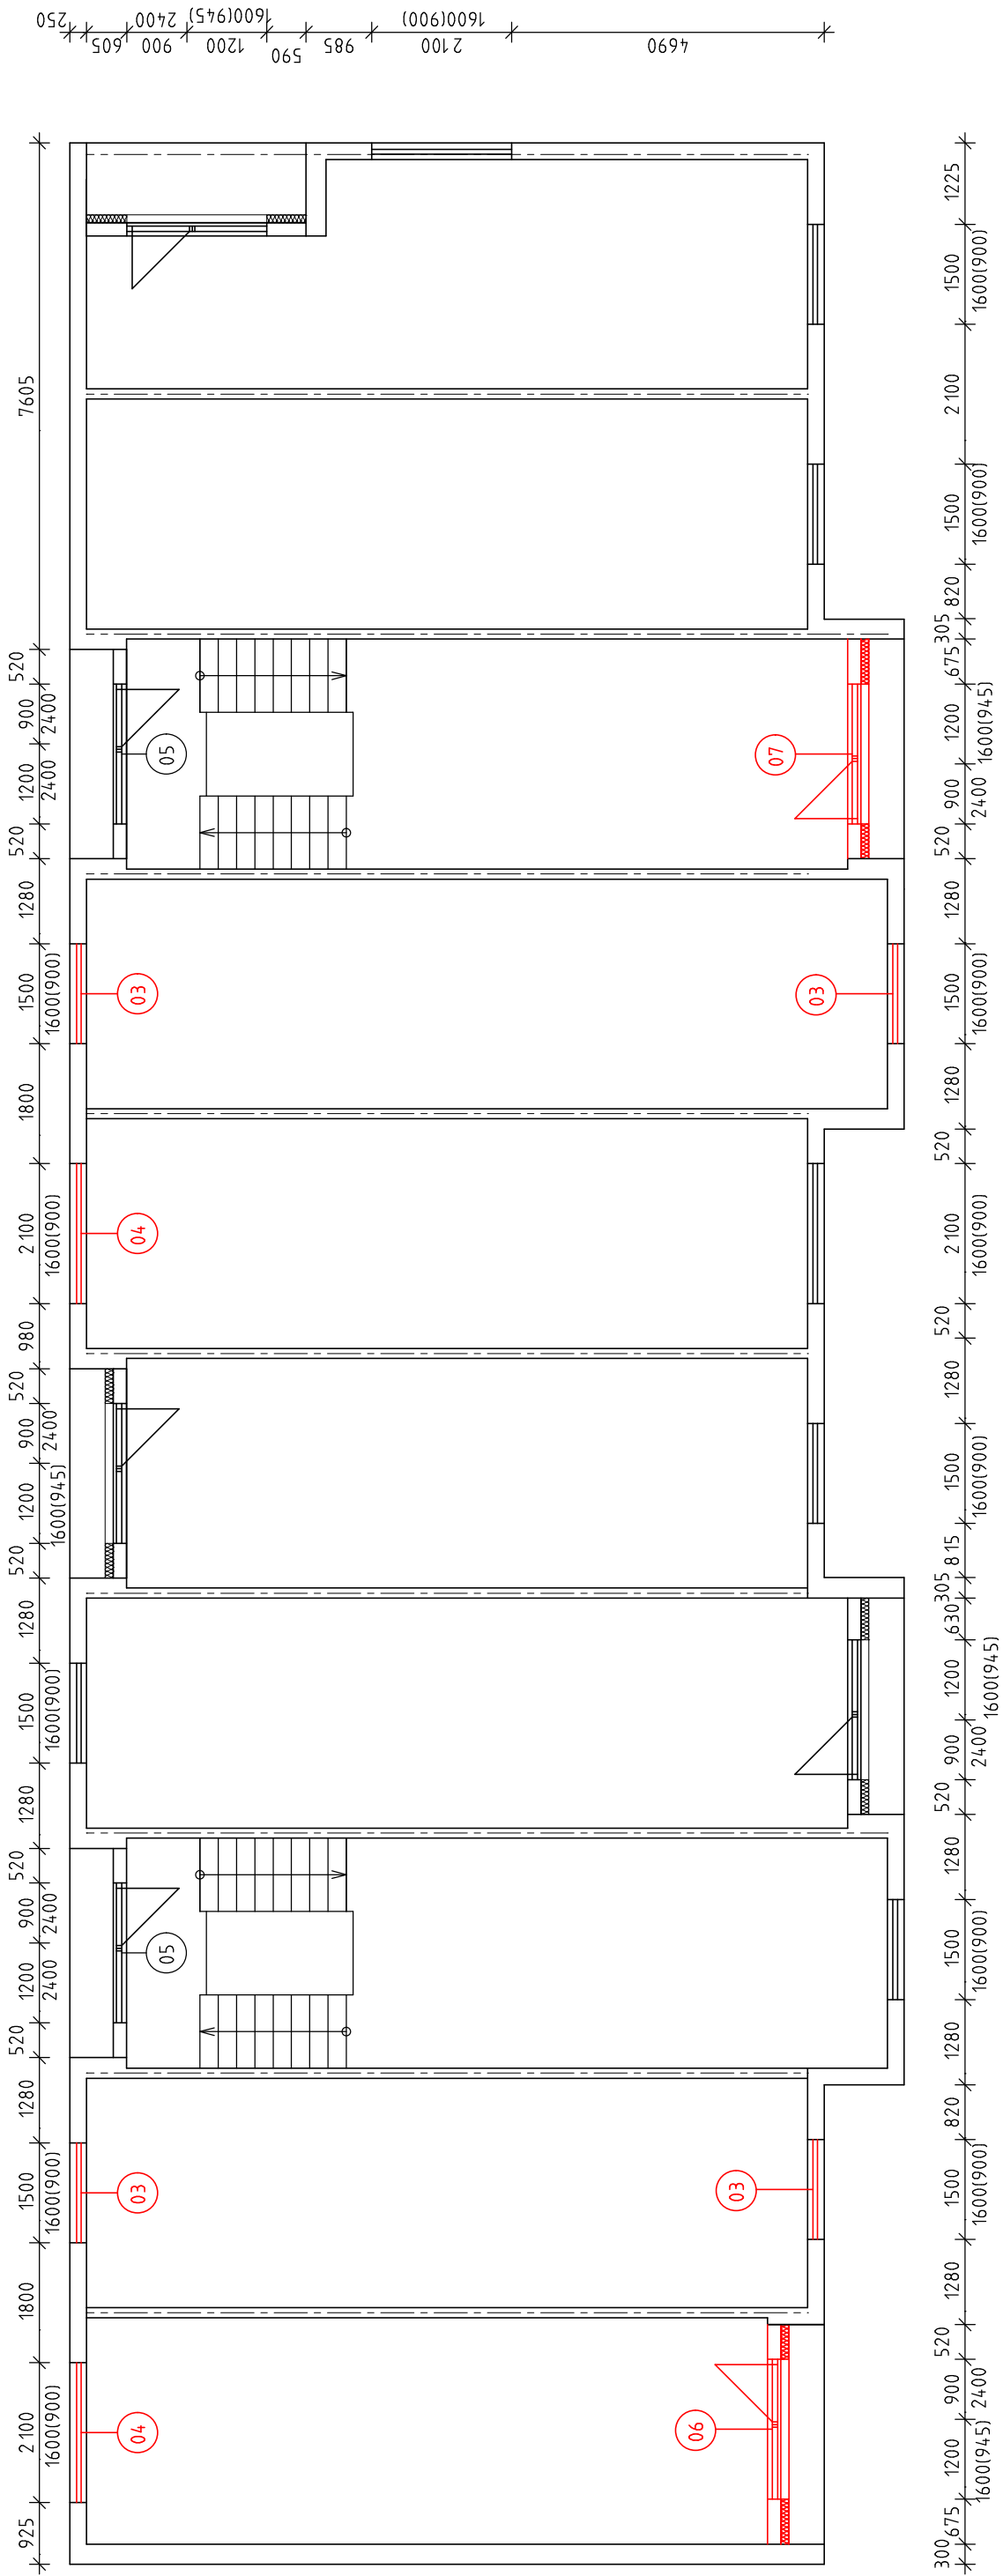

POZNÁMKA

•PŘEDMĚTEM UDRŽOVACÍCH PRACÍ JE VÝMĚNA VÝPLNÍ VČETNĚ SOUVISEJÍCÍCH PRACÍ POUZE VE VYBRANÝCH BYTECH (PÓLOŽKY 3, 4, 6, 7). PRÁCE SE NETÝKAJÍ SPOLEČNÝCH PROSTOR.

Zadavatel: Ing. Jan KORDA		Výpracoval: Ing. Jan KORDA	
Investor: MĚSTO JILEMNICE, Masarykovo náměstí 82			
514 01 JILEMNICE			
Obec:	Jilemnice	Kraj:	Liberecký
Akte:	VÝMĚNA VÝPLNÍ OTVORŮ BYTOVÉHO DOMU Č.P. 1209-1210 v Ambrožově ulici v Jilemnici		
Zak.č.:	331/15	Datum:	04/15
Měřtko:	1:100	Formát A4:	2
Stupen pŕi:	TECHNICKÁ POMOC		
Pŕiřada:	PŔUDORYS 7.NP		Číslo: B 7