


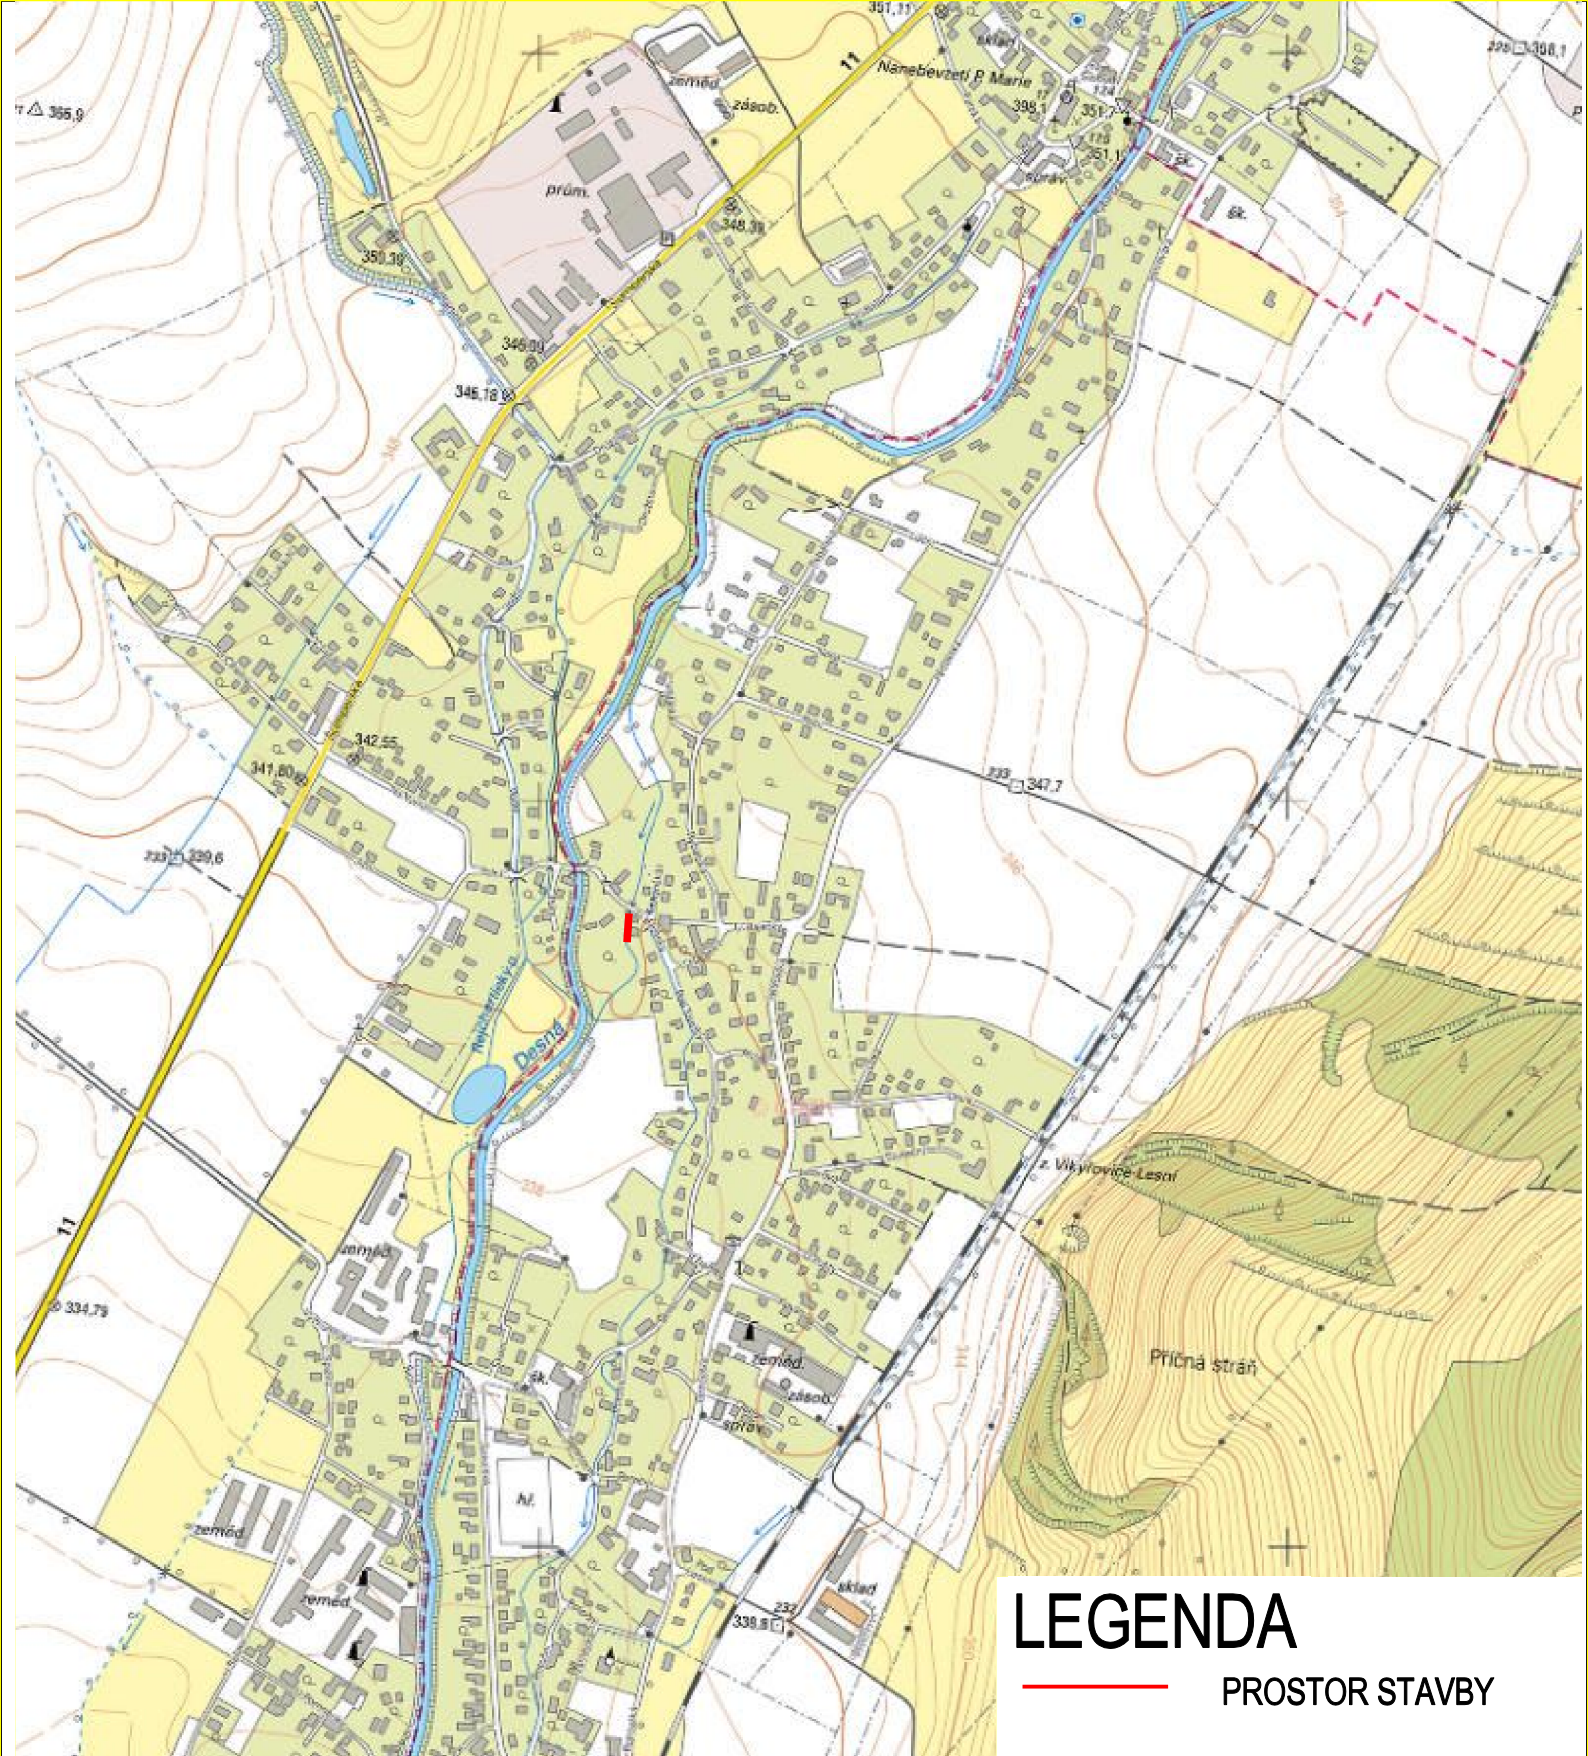

LEGENDA

PROSTOR STAVBY

Zodp.projektant Ing. Václav Šváb ČAO: 1200732	Vypracoval: Ing. Václav Šváb	Kreslil: Ing. Václav Šváb		
	Okres: Šumperk	Obec: Vikýřovice		
Katastrální území: Vikýřovice			Formát:	1A4
Objednavatel: Obec Vikýřovice			Datum:	02/22
Akce:			Účel:	ZPD
REKONSTRUKCE LEVÉHO BŘEHU ODPADNÍHO KORYTA NÁHONU MVE			Číslo zakázky:	0122
v obci Vikýřovice			Meřítko:	Číslo výkresu:
Přehledná situace			1:10000	C.1.