


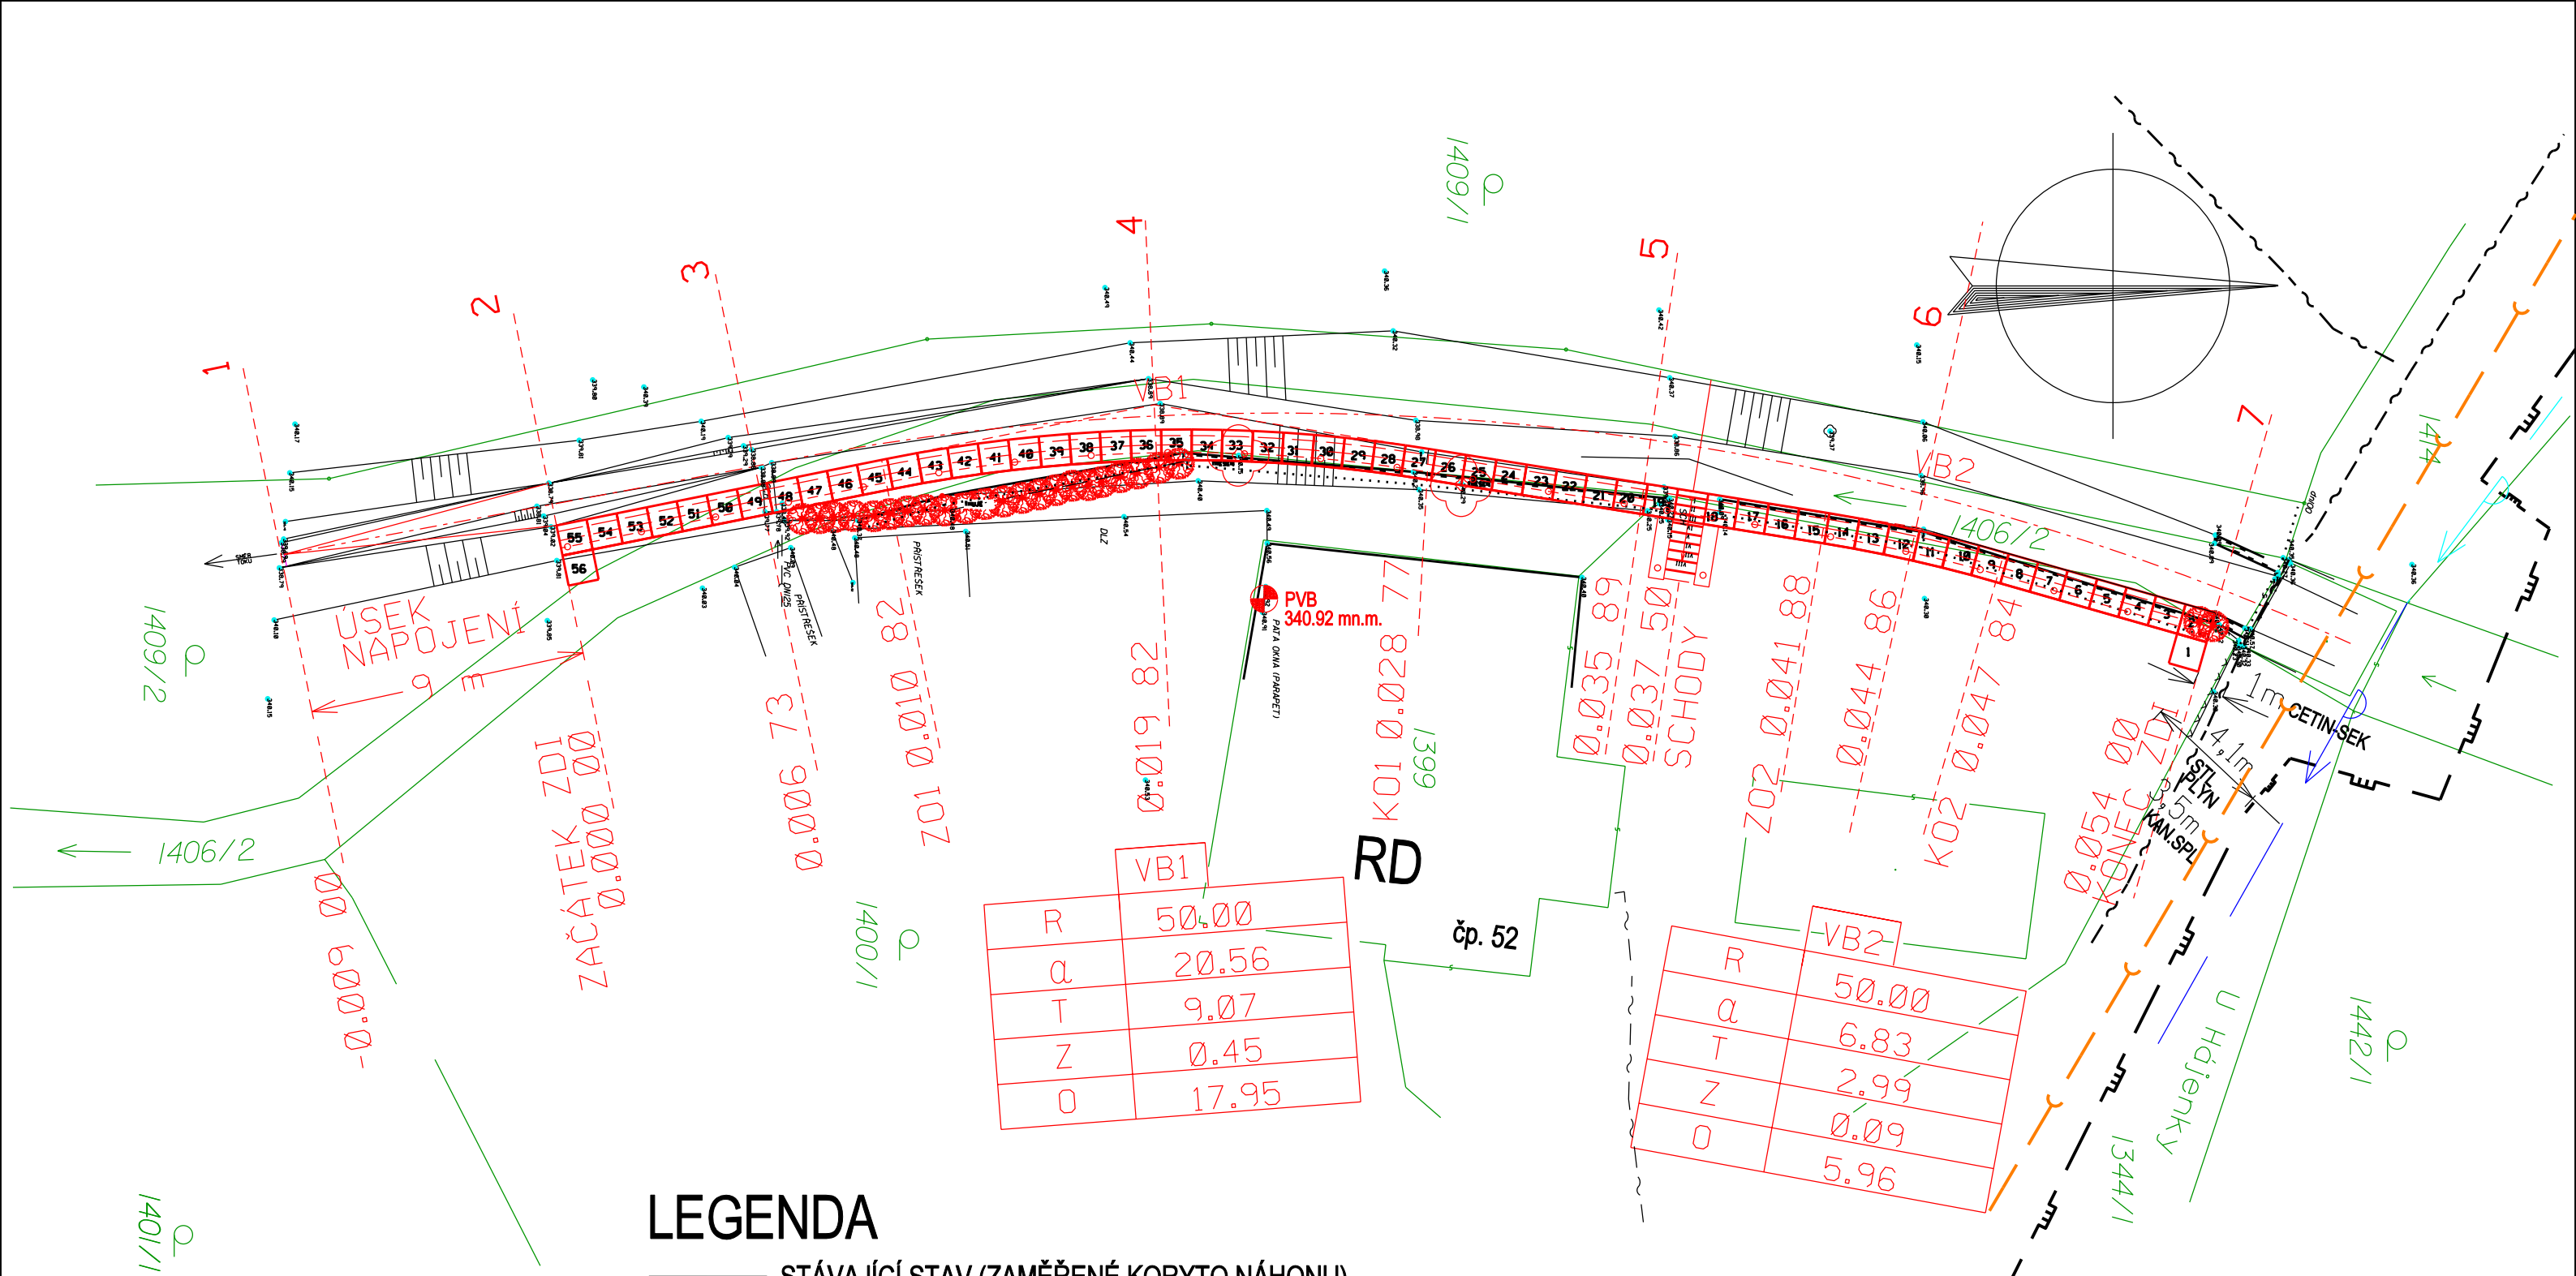

LEGENDA

- STÁVAJÍCÍ STAV (ZAMĚŘENÉ KORYTO NÁHONU)
- STROM (KÁCENÍ)
- PLOT - DRÁTĚNÝ (STÁVAJÍCÍ)
- BŘEHOVÁ KAMENNÁ ZÍDKA (STÁVAJÍCÍ-DEMOLICE)
- SDĚLOVACÍ KABELOVÉ VEDENÍ (CETIN)
- TRASA STL PLYNOVODU
- REK. BŘEHU - GABIONOVÝ KOŠ (POŘADOVÉ ČÍSLO)
- HRANICE POZ. PARCELY (ČÍSLO)
- VODOVODNÍ ŘAD
- KANALIZACE SPLAŠKOVÁ

Upozornění:
Zákres inž.sítí pouze informativní - NUTNO VYTÝČIT!
Údaje pro vytyčení stavby jsou uvedeny v Technické zprávě - PD (str.10)

Souřadnicový systém: JTS-K
Výškový systém: Bpv

Zodp.projektant Ing. Václav Šváb ČAO: 1200732	Vypracoval: Ing. Václav Šváb Okres: Šumperk	Kreslil: Ing. Václav Šváb Obec: Vikýřovice		
Katastrální území: Vikýřovice			Formát:	2A4
Objednavatel: Obec Vikýřovice			Datum:	02/22
Akce: REKONSTRUKCE LEVÉHO BŘEHU ODPADNÍHO KORYTA NÁHONU MVE v obci Vikýřovice			Účel:	ZPD
			Číslo zakázky:	0122
			Meřítko:	Číslo výkresu:
Situace stavby na podkladě mapy KN			1:200	C.2.