
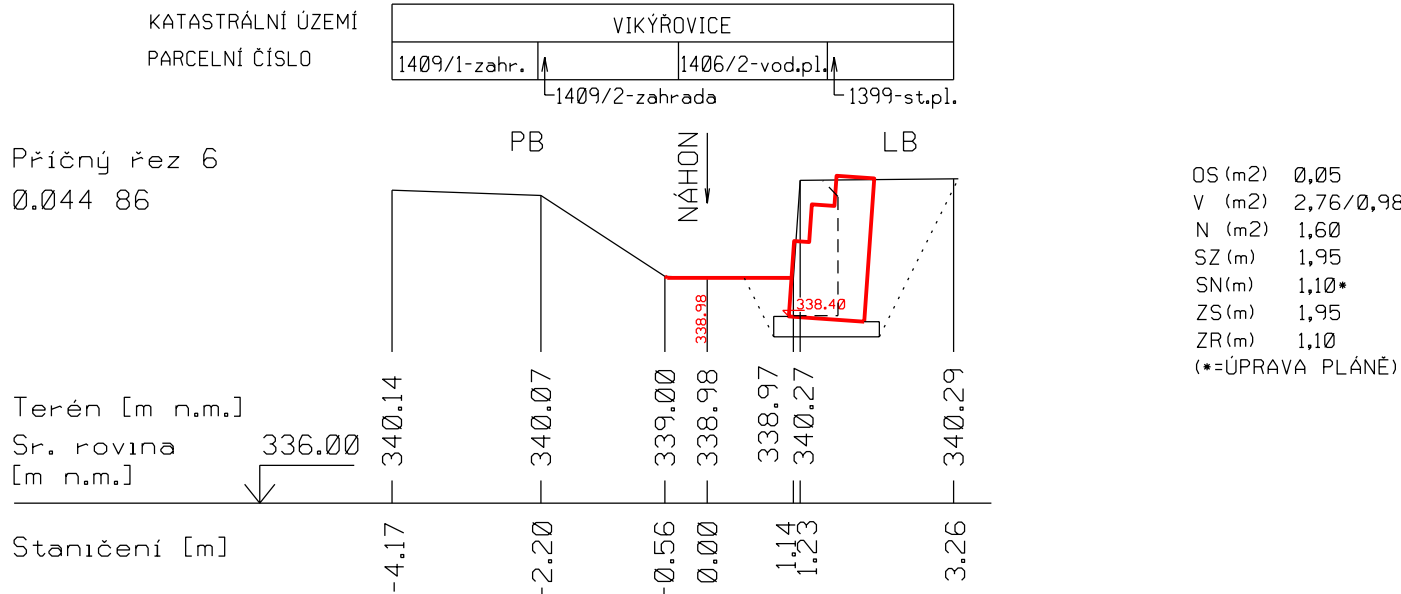
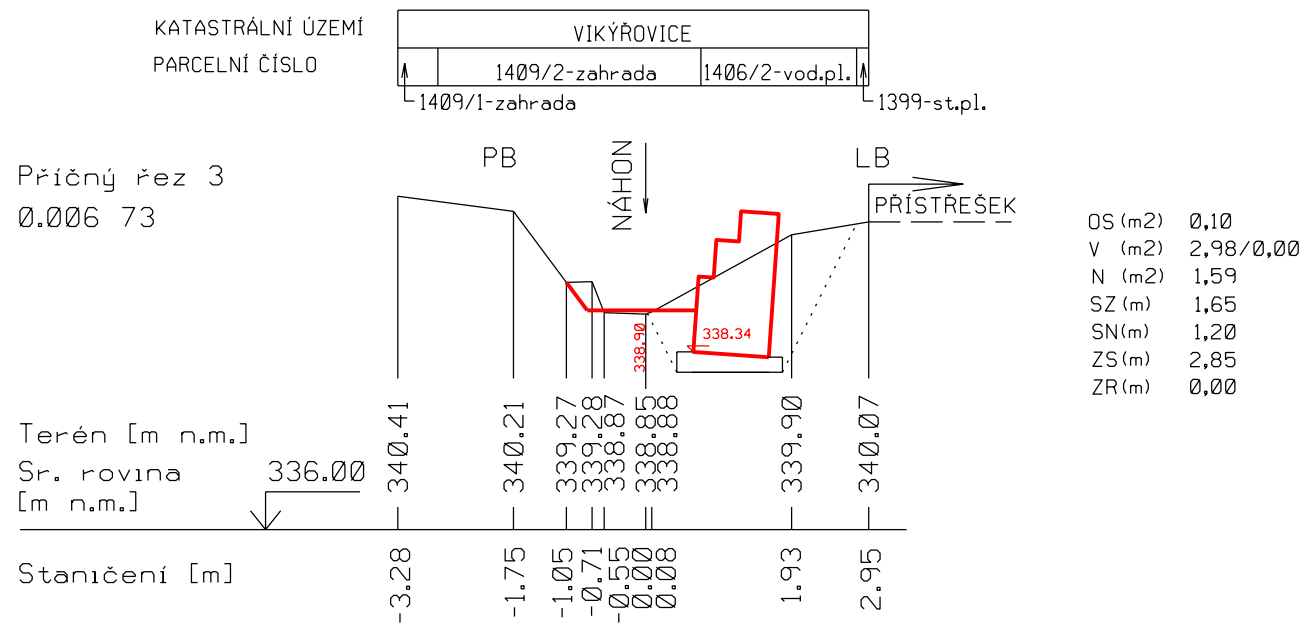
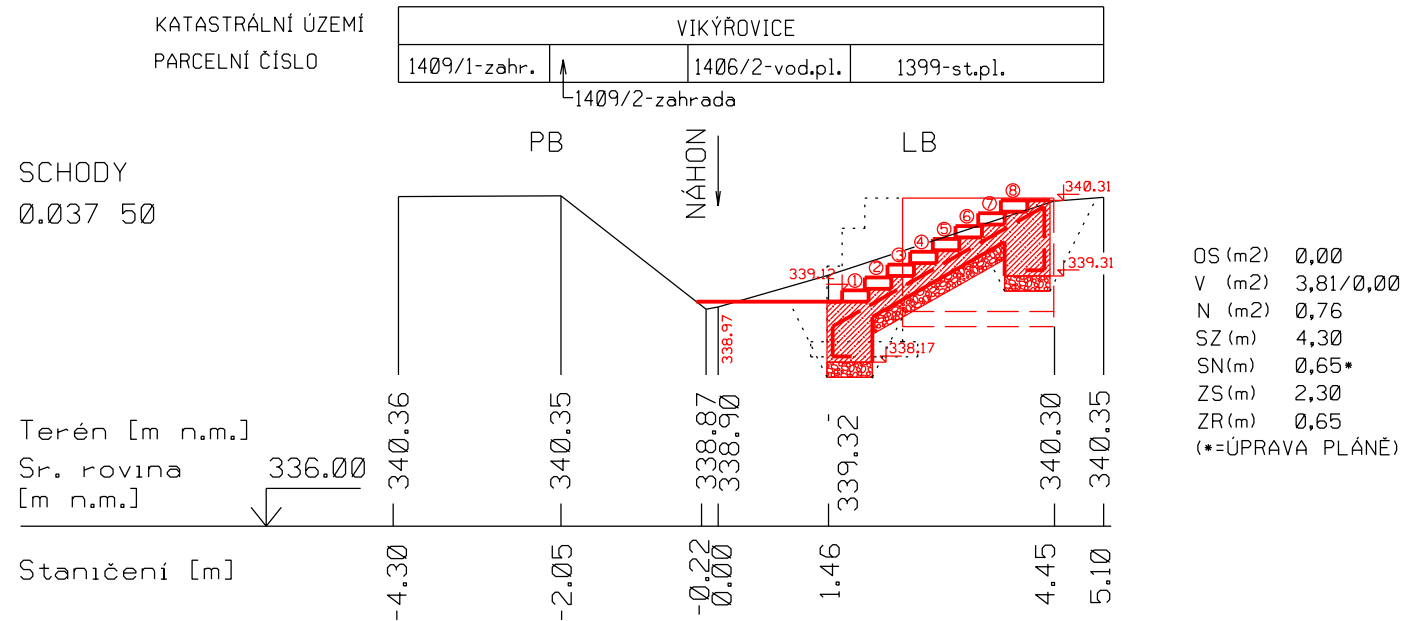
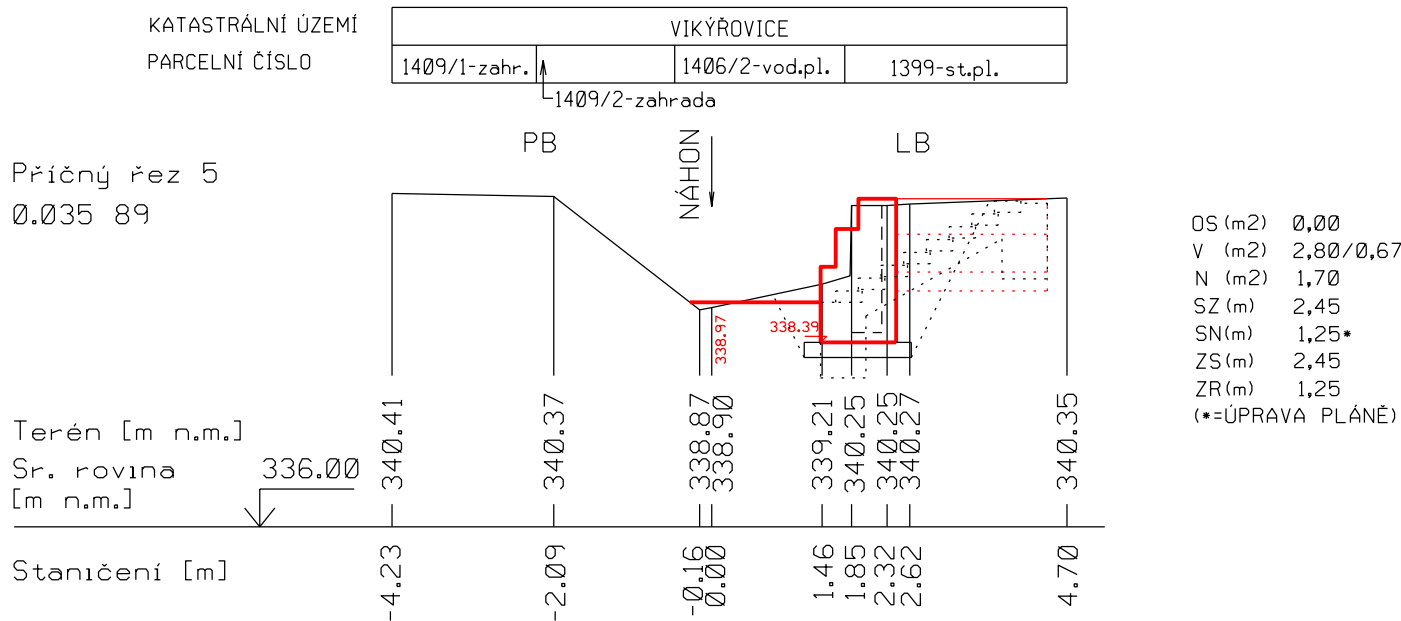
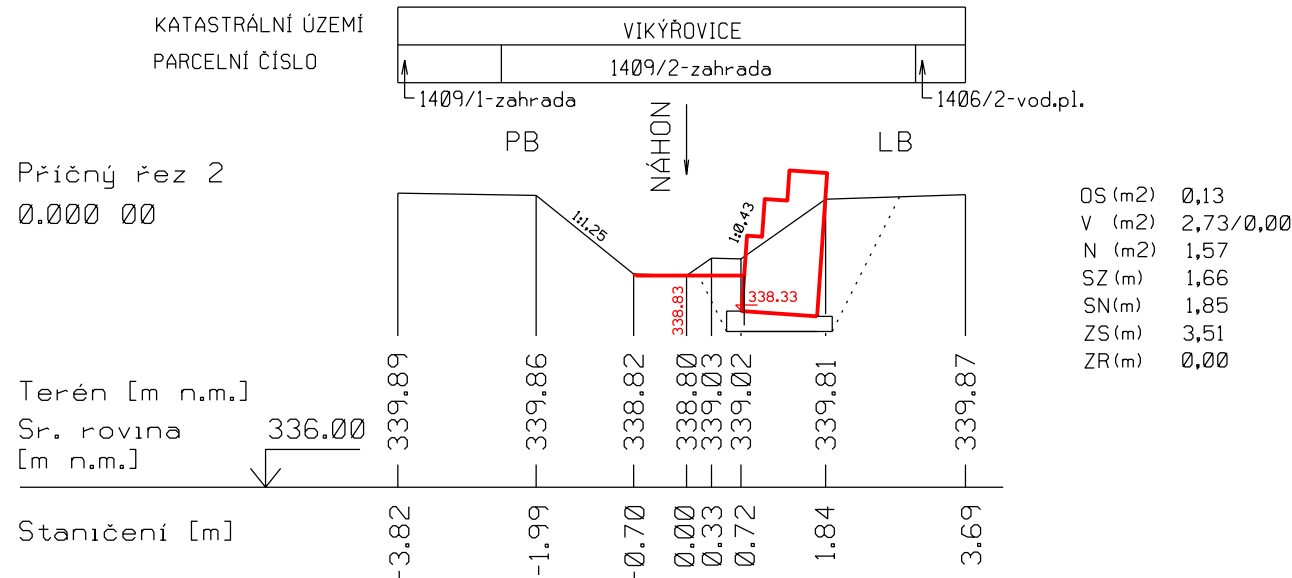
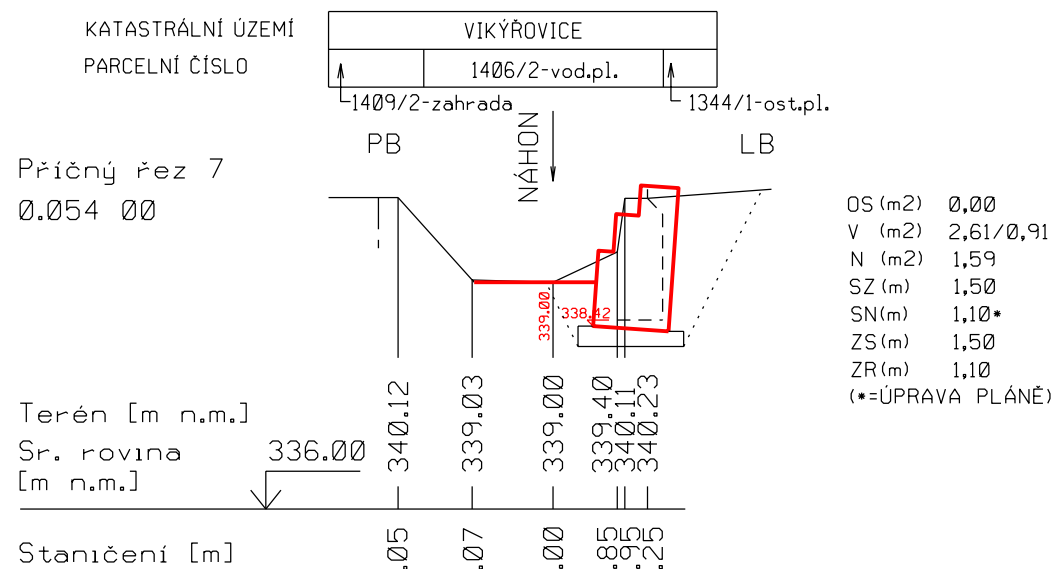
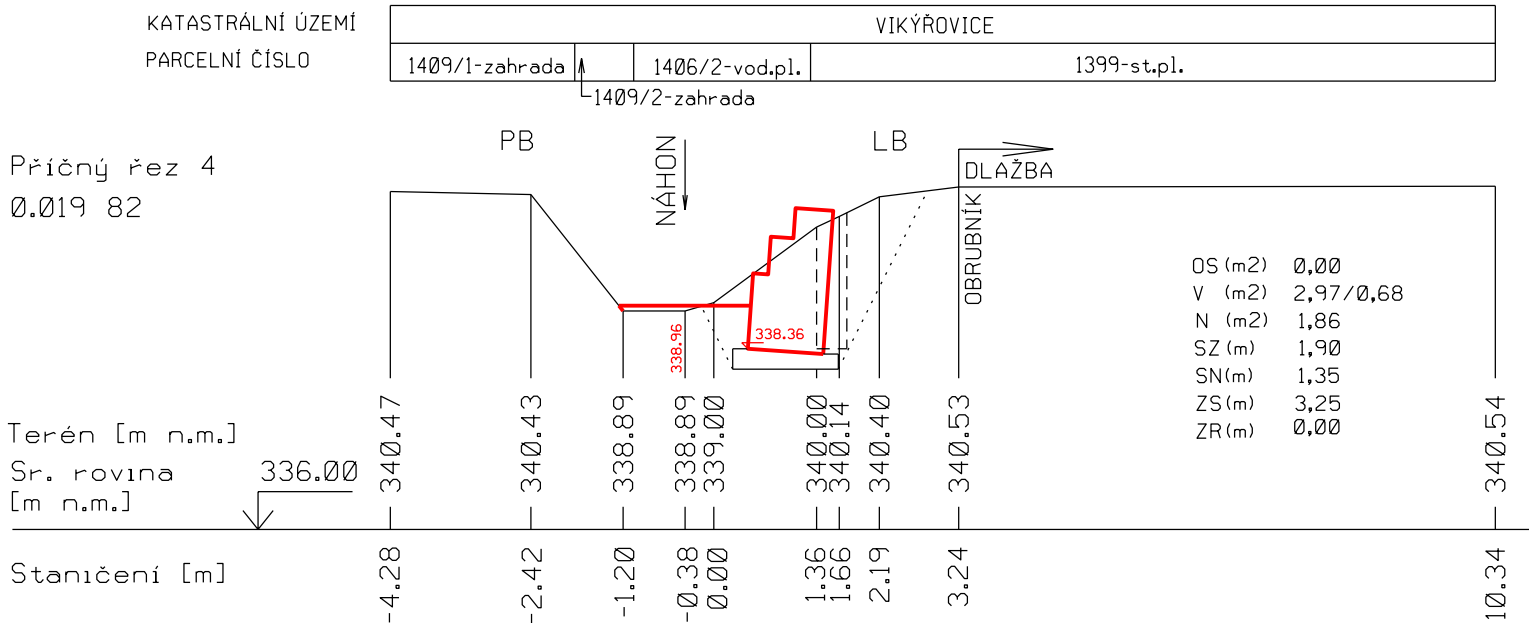


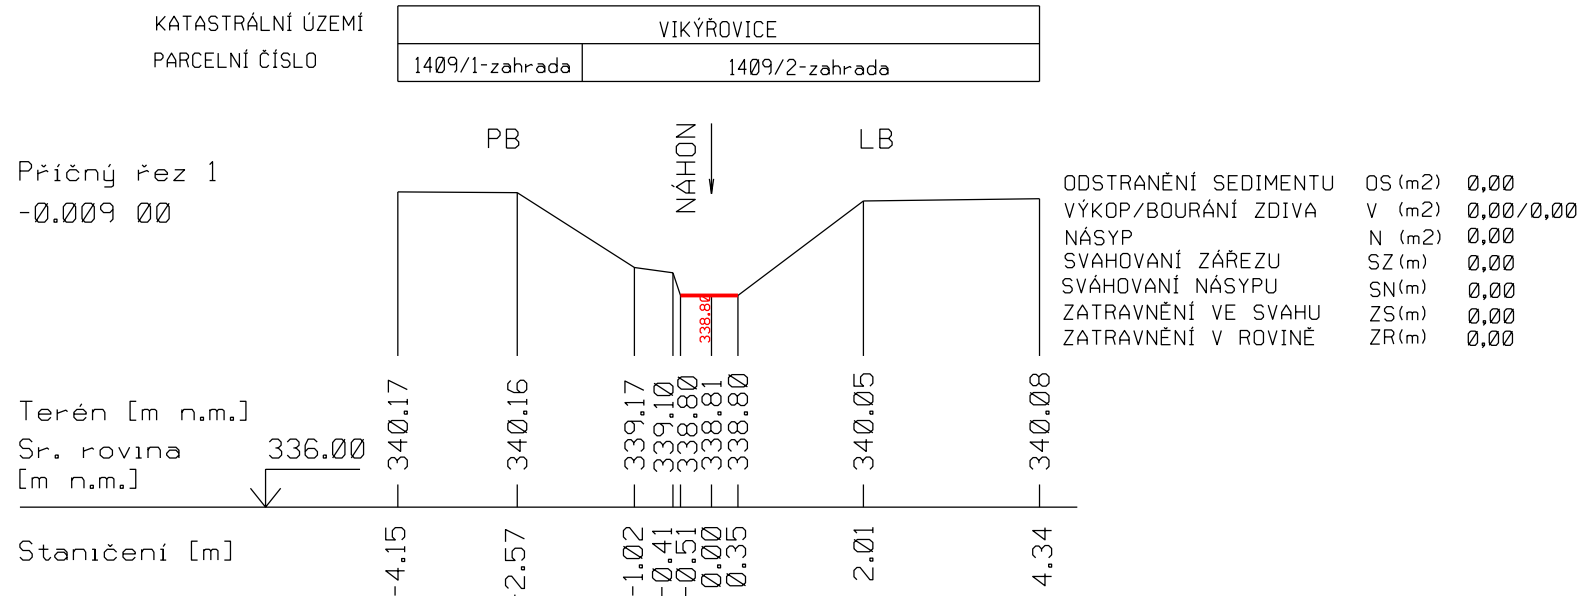

Upozornění:
Údaje pro vytyčení stavby jsou uvedeny v Technické zprávě - PD (str.10)

Zodp.projektant Ing. Václav Šváb		Vypracoval: Ing. Václav Šváb	Kreslil: Ing. Václav Šváb		
ČAO: 1200732		Okres: Šumperk	Obec: Vikýřovice		
Katastrální území: Vikýřovice				Formát:	3A4
Objednavatel: Obec Vikýřovice				Datum:	02/22
Akce: REKONSTRUKCE LEVÉHO BŘEHU ODPADNÍHO KORYTA NÁHONU MVE v obci Vikýřovice				Účel:	ZPD
				Číslo zakázky:	0122
				Meřítko:	Číslo výkresu:
Příčné řezy				1:100	C.4.