BŘEHOVÁ ZEĎ Z DRÁTOKOŠŮ-GABIONÚ

SCHODY V BŘEHOVÉ ZDÍ

PŮDORYS

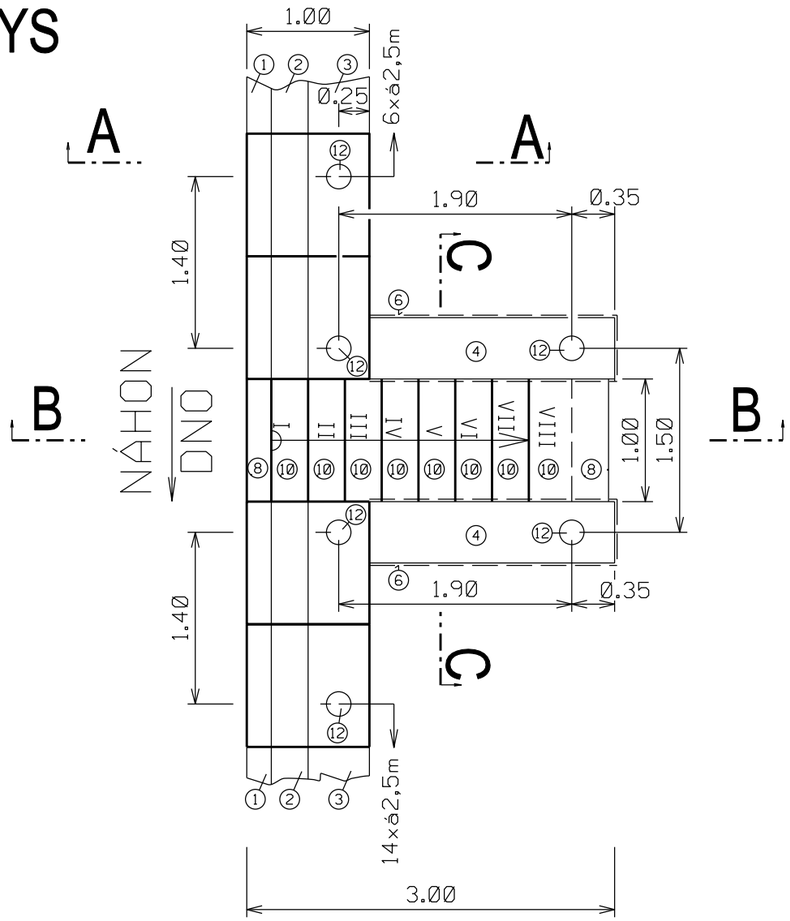

ŘEZ B-B

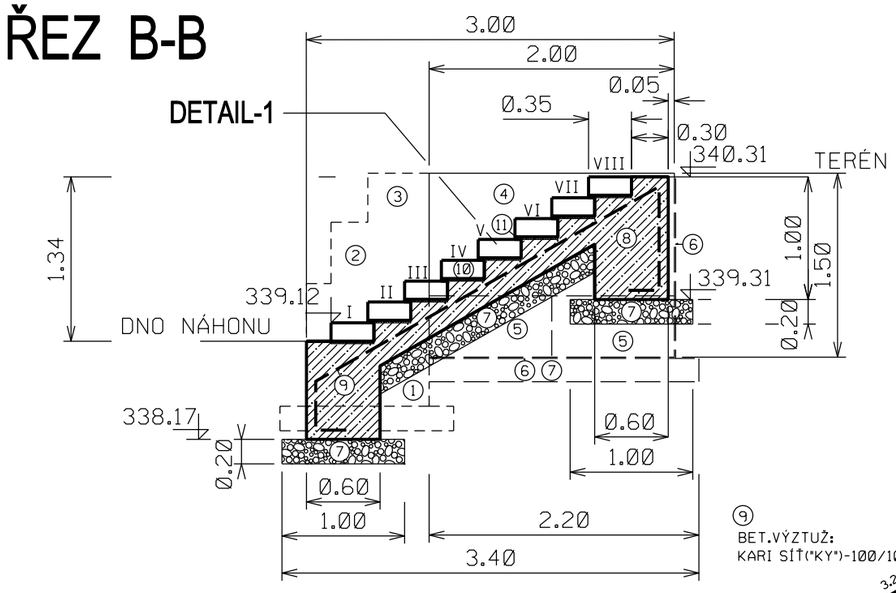

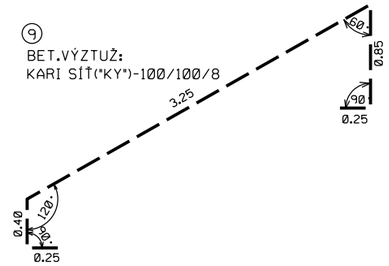

ŘEZ B-B

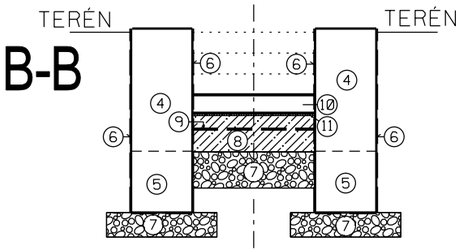

Výpis materiálu

POZ	POPIS-MATERIÁL	MJ	MNOŽSTVÍ
1	GABION-KOŠ: 1x1x1 m (dl/v/š)	ks/m³	58/57,8
2	GABION-KOŠ: 1x0,5x0,8 m (dl/v/š)	ks/m³	55/22
3	GABION-KOŠ: 1x0,4x0,5 m (dl/v/š)	ks/m³	55/11
4	GABION-KOŠ: 2x1x0,5 m (dl/v/š)	ks/m³	2/2
5	GABION-KOŠ: 1x1x0,5 m (dl/v/š)	ks/m³	4/2
6	GEOTEXTILIE-500	m²	254
7	ŠTĚRKOPÍSKOVÝ PODSYP TL. 200 mm	m³/t	85/32,5
8	BETON: C20/25-XC3,XF3,XA1 (1,60 m² x 1,0 m)	m³	1,60
9	BET.VÝZTUŽ:KARI SÍŤ("KY49")-100/100/8	m²/kg	5,0/39,45
10	SCHOD.STUPEŇ BET.VIBROLISOVANÝ (1000/350/150)	ks	8
11	LOŽE-FLEX.MRAZUVZDOR.CEM.LEPIDLO, TL.20 mm	m²/kg	2,80/125
12	KOTEVNÍ POUZDRO: POTRUBÍ PVC DN160, DL.0,57m	ks	26
13	JISTÍCÍ TRMEN: BET. VÝZTUŽ -ø12, DL.0,4 m	ks/kg	26/14

• SVISLÉ, OBVODOVÉ STĚNY KOŠE: SÍŤ S VEL. OKA 100V/50H, OSTANÍ 100/100 DRÁT-POZINK.ø4 mm

ŘEZ A-A

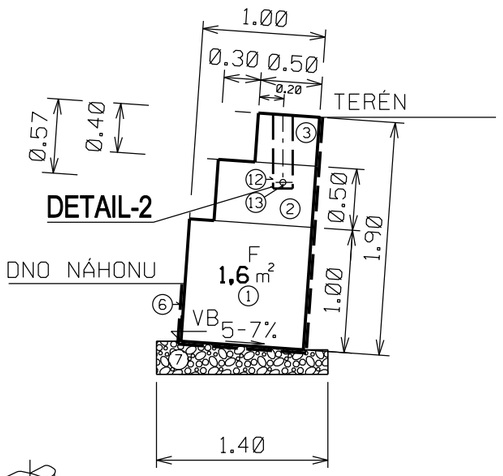

DETAIL -1

(1:20)

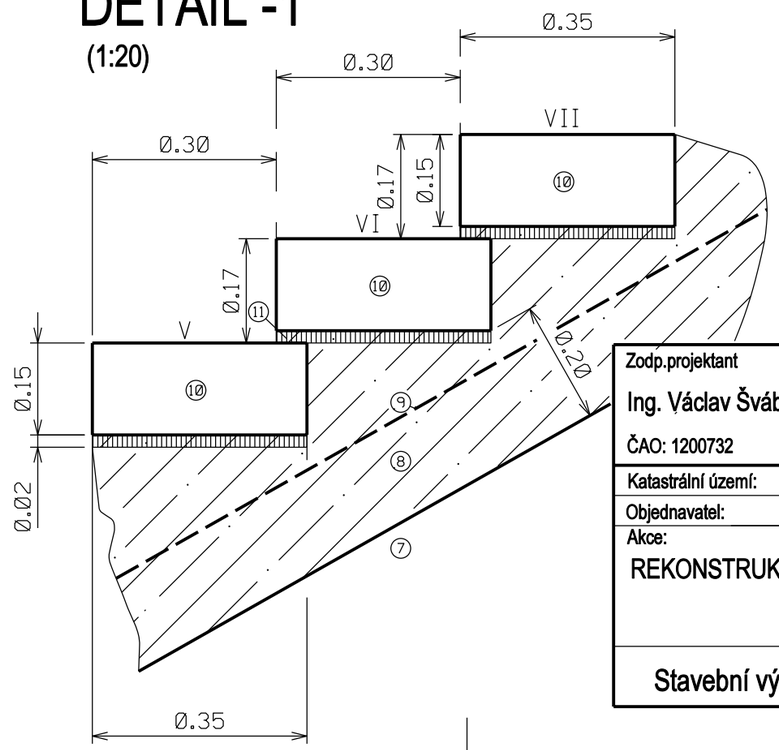

DETAIL -2

(1:20)

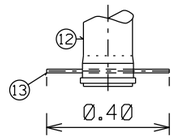

Upozornění:

Údaje pro vytyčení stavby jsou uvedeny v Technické zprávě - PD (str.10)

Kótováno v metrech

Výškový systém: Bpv

Zodp.projektant Ing. Václav Šváb ČAO: 1200732	Vypracoval: Ing. Václav Šváb Okres: Šumperk	Kreslil: Ing. Václav Šváb Obec: Vikýřovice	
Katastrální území: Vikýřovice		Formát:	2A4
Objednavatel: Obec Vikýřovice		Datum:	02/22
Akce: REKONSTRUKCE LEVÉHO BŘEHU ODPADNÍHO KORYTA NÁHONU MVE v obci Vikýřovice		Účel:	ZPD
		Číslo zakázky:	0122
Stavební výkres		Měřítko: 1:50	Číslo výkresu: C.5.