


CELKOVÝ SITUAČNÍ VÝKRES - STÁVAJÍCÍ STAV
M 1:200

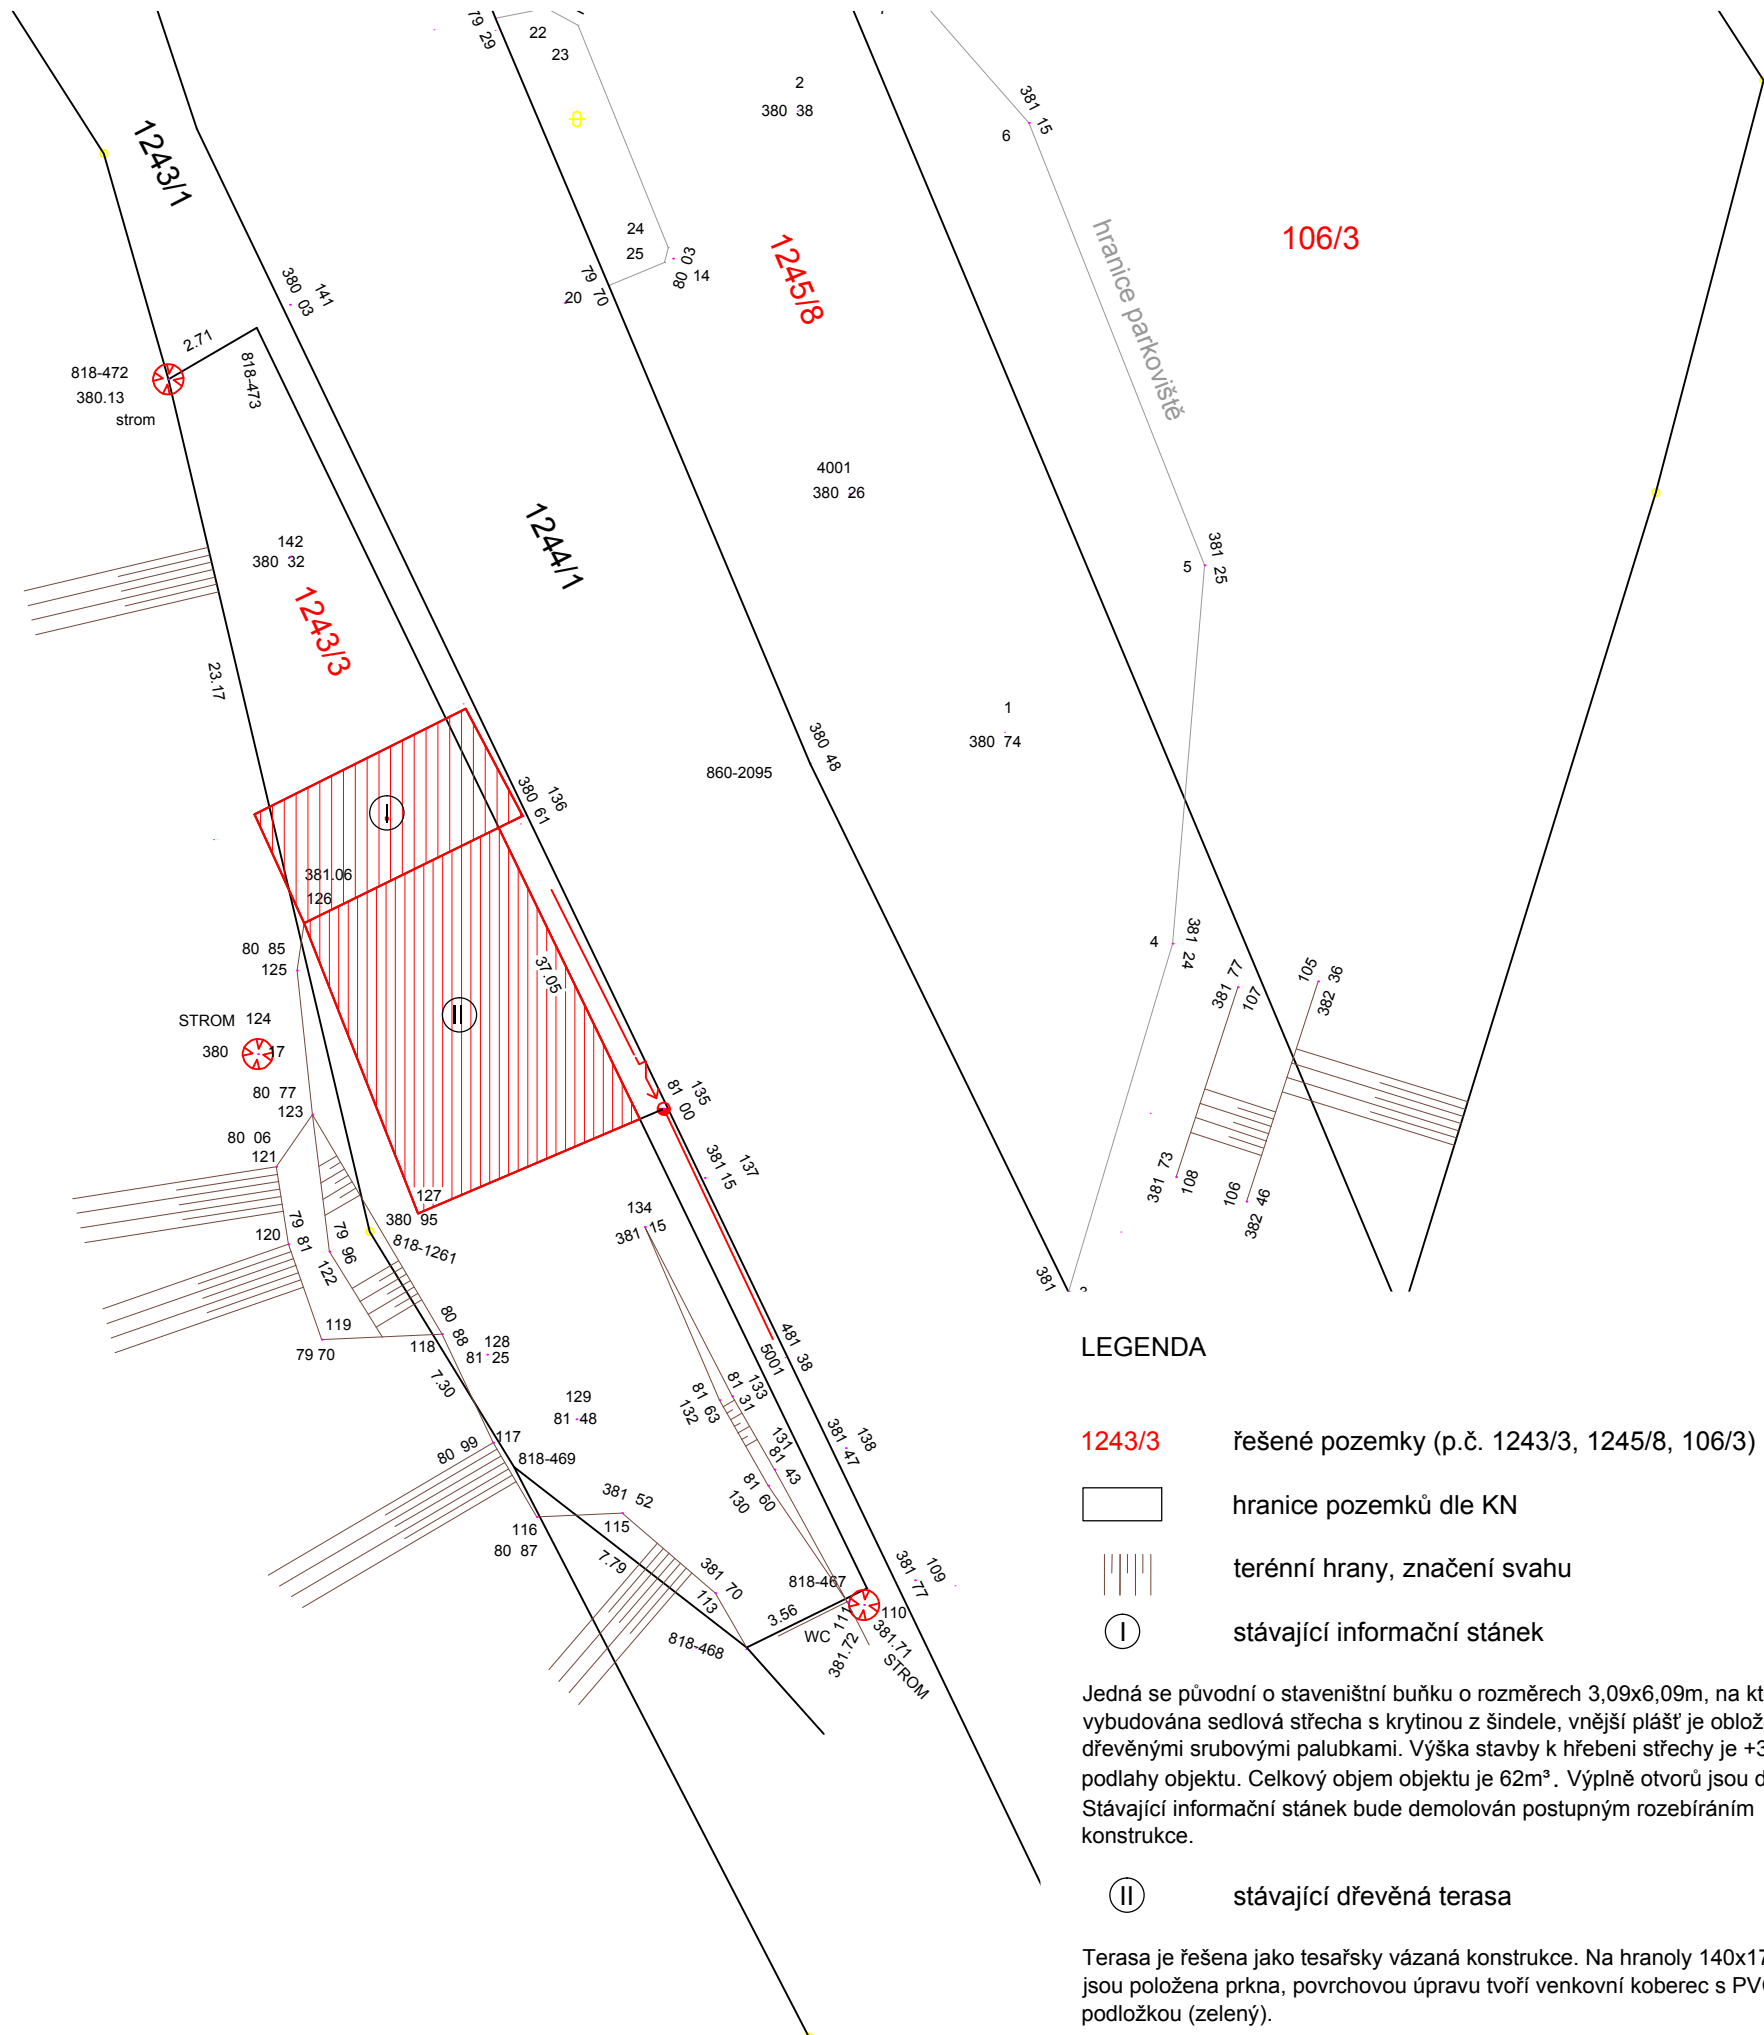

LEGENDA

1243/3 řešené pozemky (p.č. 1243/3, 1245/8, 106/3)

hranice pozemků dle KN

terénní hrany, značení svahu

I stávající informační stánek

Jedná se původní o staveništní buňku o rozměrech 3,09x6,09m, na které byla vybudována sedlová střecha s krytinou z šindele, vnější plášť je obložený dřevěnými srubovými palubkami. Výška stavby k hřebeni střechy je +3,434m od podlahy objektu. Celkový objem objektu je 62m³. Výplně otvorů jsou dřevěné. Stávající informační stánek bude demolován postupným rozebíráním konstrukce.

II stávající dřevěná terasa

Terasa je řešena jako tesařsky vázaná konstrukce. Na hranoly 140x170mm jsou položena prkna, povrchovou úpravu tvoří venkovní koberec s PVC podložkou (zelený).

FOTODOKUMENTACE - STÁVAJÍCÍ STAV



Pozn.: Podkladem pro zpracování bylo geodetické zaměření zpracované p. Jiřím Strejčkem (08/2015).
±0,000 = 381,455 m.n.m (Bpv).

STUPEŇ	Projektová dokumentace pro vydání společného územního rozhodnutí a stavebního povolení
--------	--

NÁZEV AKCE	Vltavská vyhlídka Homolka, pozemek p.č. 1243/3, 1245/8 a 106/3, k.ú. Rabyně
------------	---

ČÁST DOKUMENTACE	C. SITUAČNÍ VÝKRESY
------------------	---------------------

INVESTOR	PROJEKTANT
OBEC RABYNĚ Blaženice 16 257 44 Netvořice IČ 00232599	Ing. arch. Iveta JIRÁSKOVÁ Krchleby 4, 257 56 Neveklov tel.: +420 721 263 838 IČ 04291476

LOKALITA	ZODPOVĚDNÝ PROJEKTANT
pozemek p.č. 1243/3, 1245/8 a 106/3, k.ú. Rabyně	Ing. arch. Ivana SLAVKOVÁ (ČKA 3028)

DATUM	MĚŘÍTKO	KONTROLOVAL
12/2017	1:200	Ing. arch. Ivana SLAVKOVÁ

NÁZEV VÝKRESU	ČÍSLO PŘÍLOHY	PARÉ
CELKOVÝ SITUAČNÍ VÝKRES	C.2	