




SCHÉMATA TZB 1.NP

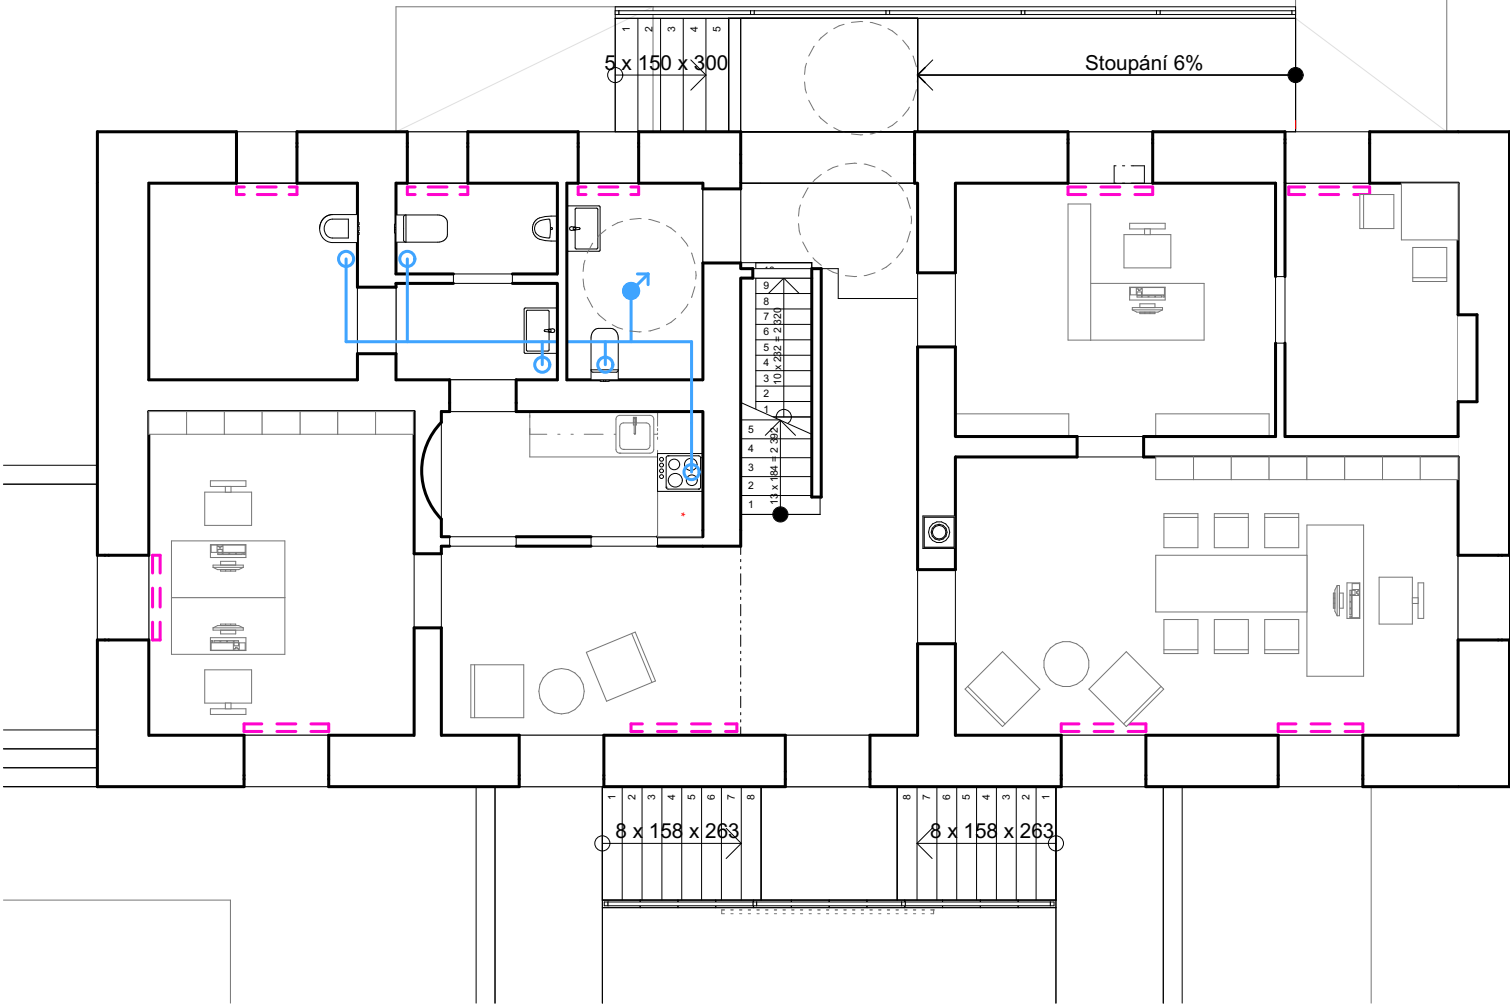

SCHÉMATA TZB 1.PP

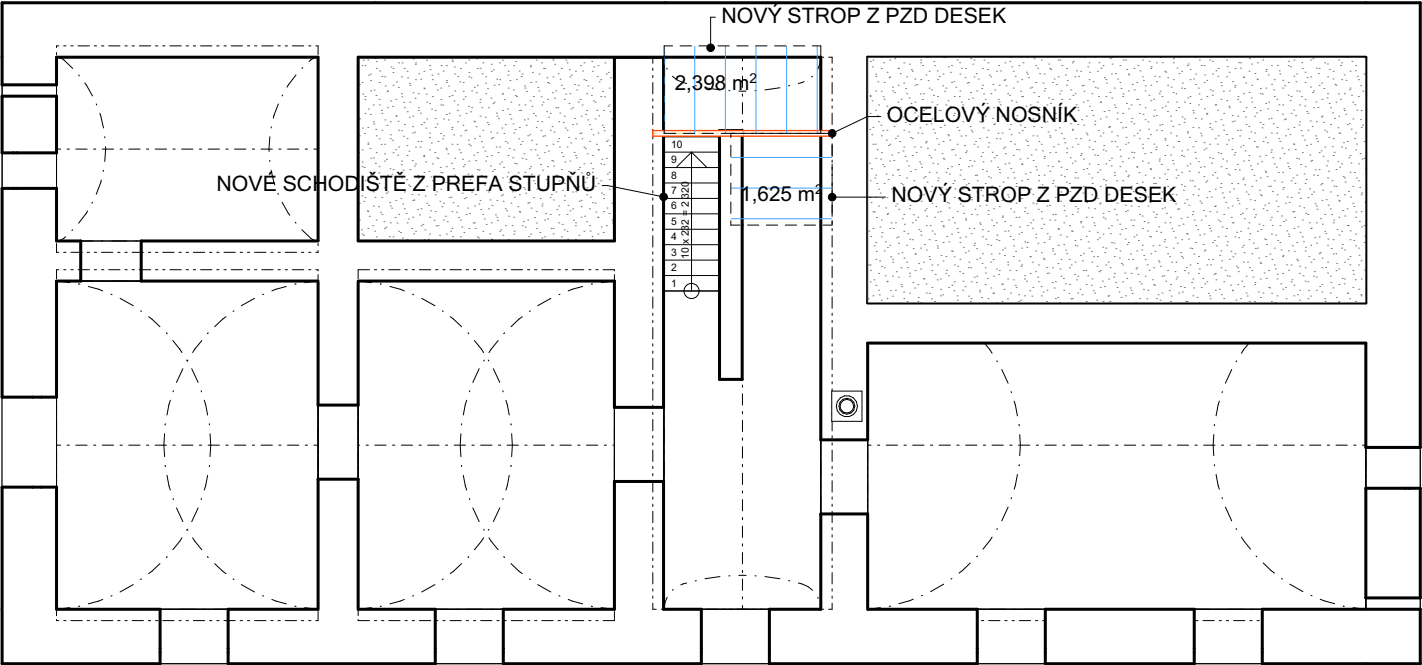

SCHÉMATA TZB 2.NP

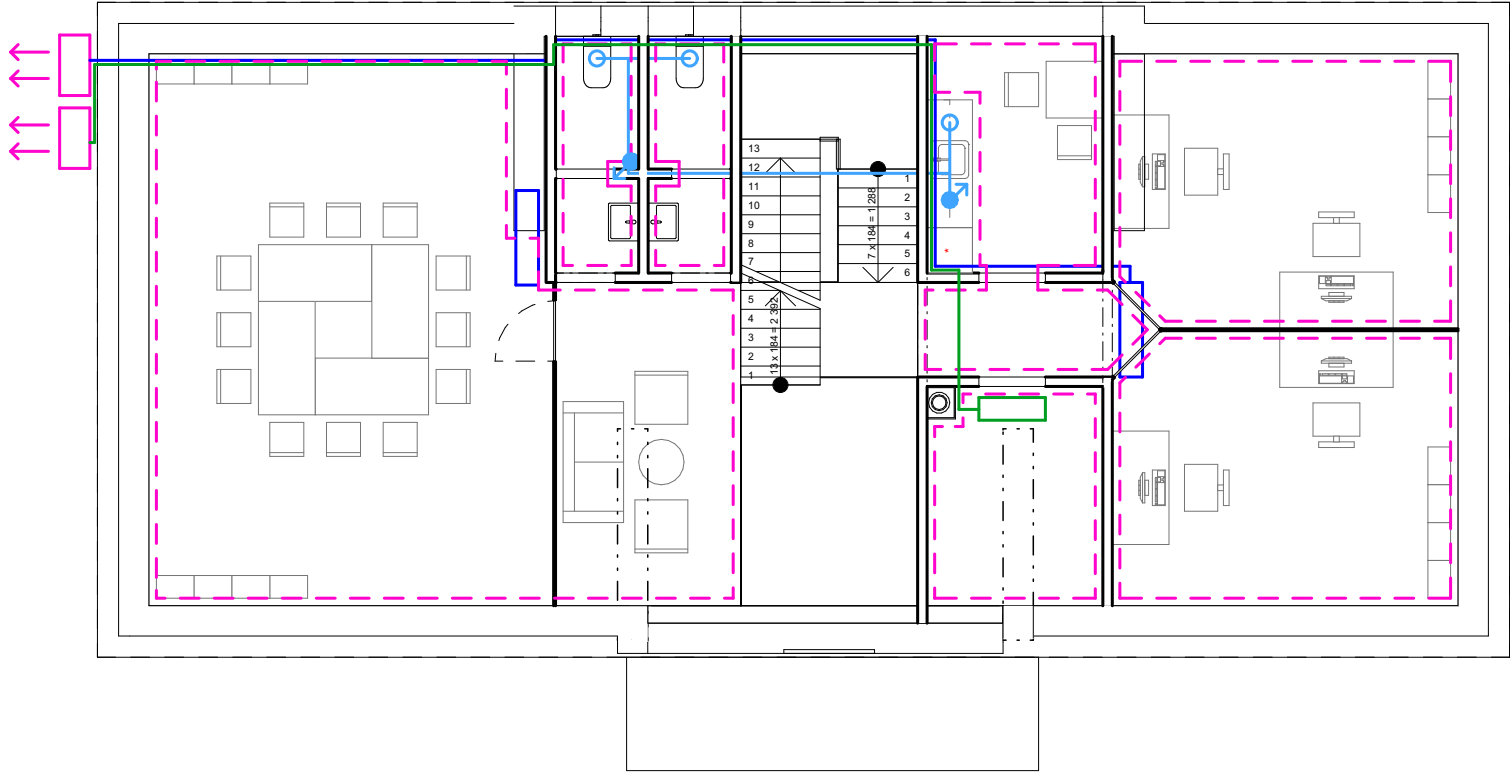

- LEGENDA:
- PODLAHOVÉ VYTÁPĚNÍ / RADIÁTORY
 - VZDUCHOTECHNIKA
 - KLIMATIZAČNÍ JEDNOTKA SERVER
 - KLIMATIZAČNÍ JEDNOTKA KANCELÁŘE 2.NP

Přístavba, nástavba a stavební úpravy Životice u Nového Jičína č.p.2		Tel. 556749288 GSM 731450100 www.kudelka.cz	ING. ARCH. TOMÁŠ KUDELKA
INVESTOR	OBEC ŽIVOTICE U NOVÉHO JIČÍNA	#ČProj	
VYPRACOVAL	Ing. arch. Tomáš Kudělka		
PROJEKT	Kudělka s.r.o. IČO: 278 35 511 Ing. Arch. Tomáš Kudělka, Kunín 104, 742 53 Kunín	29.03.2021	
OBSAH	SCHÉMATA TZB	M 1:100 D.1.1.19	