


SCHEMATICKÝ POHLED SEVEROZÁPADNÍ- STÁVAJÍCÍ STAV M 1:150

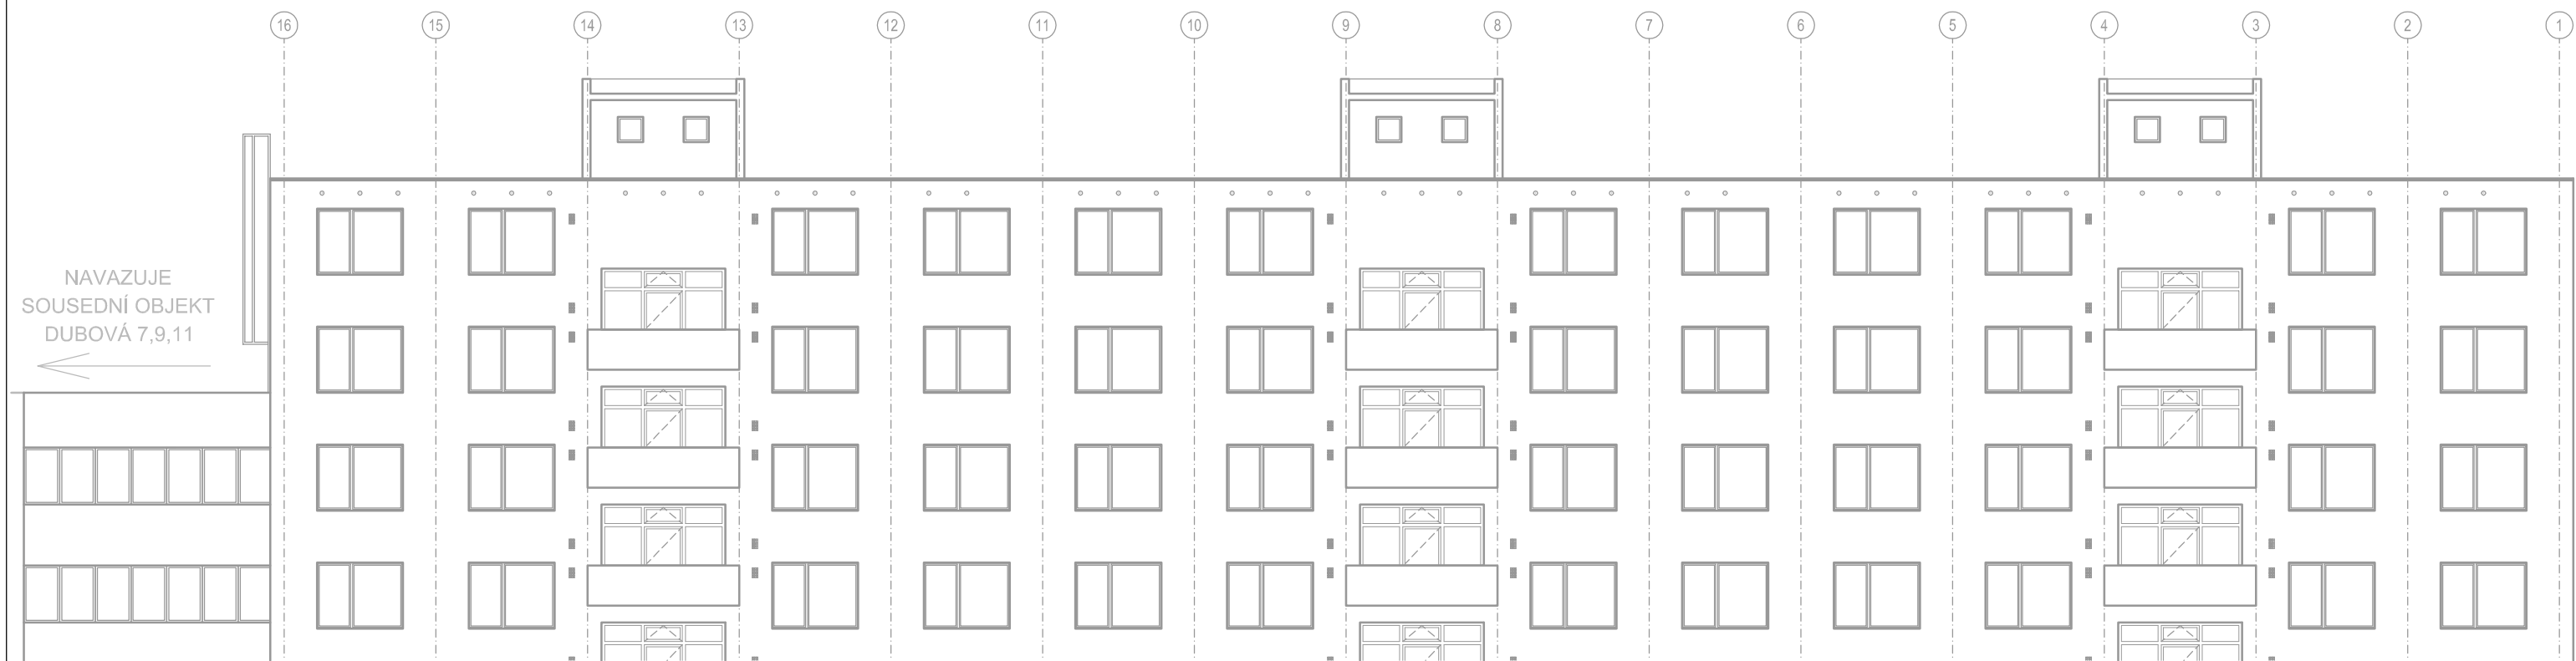

SCHEMATICKÝ POHLED SEVEROZÁPADNÍ - NOVÝ STAV M 1:150 MOŽNÉ ZPŮSOBY VNĚJŠÍHO ODVODNĚNÍ



0 15M