


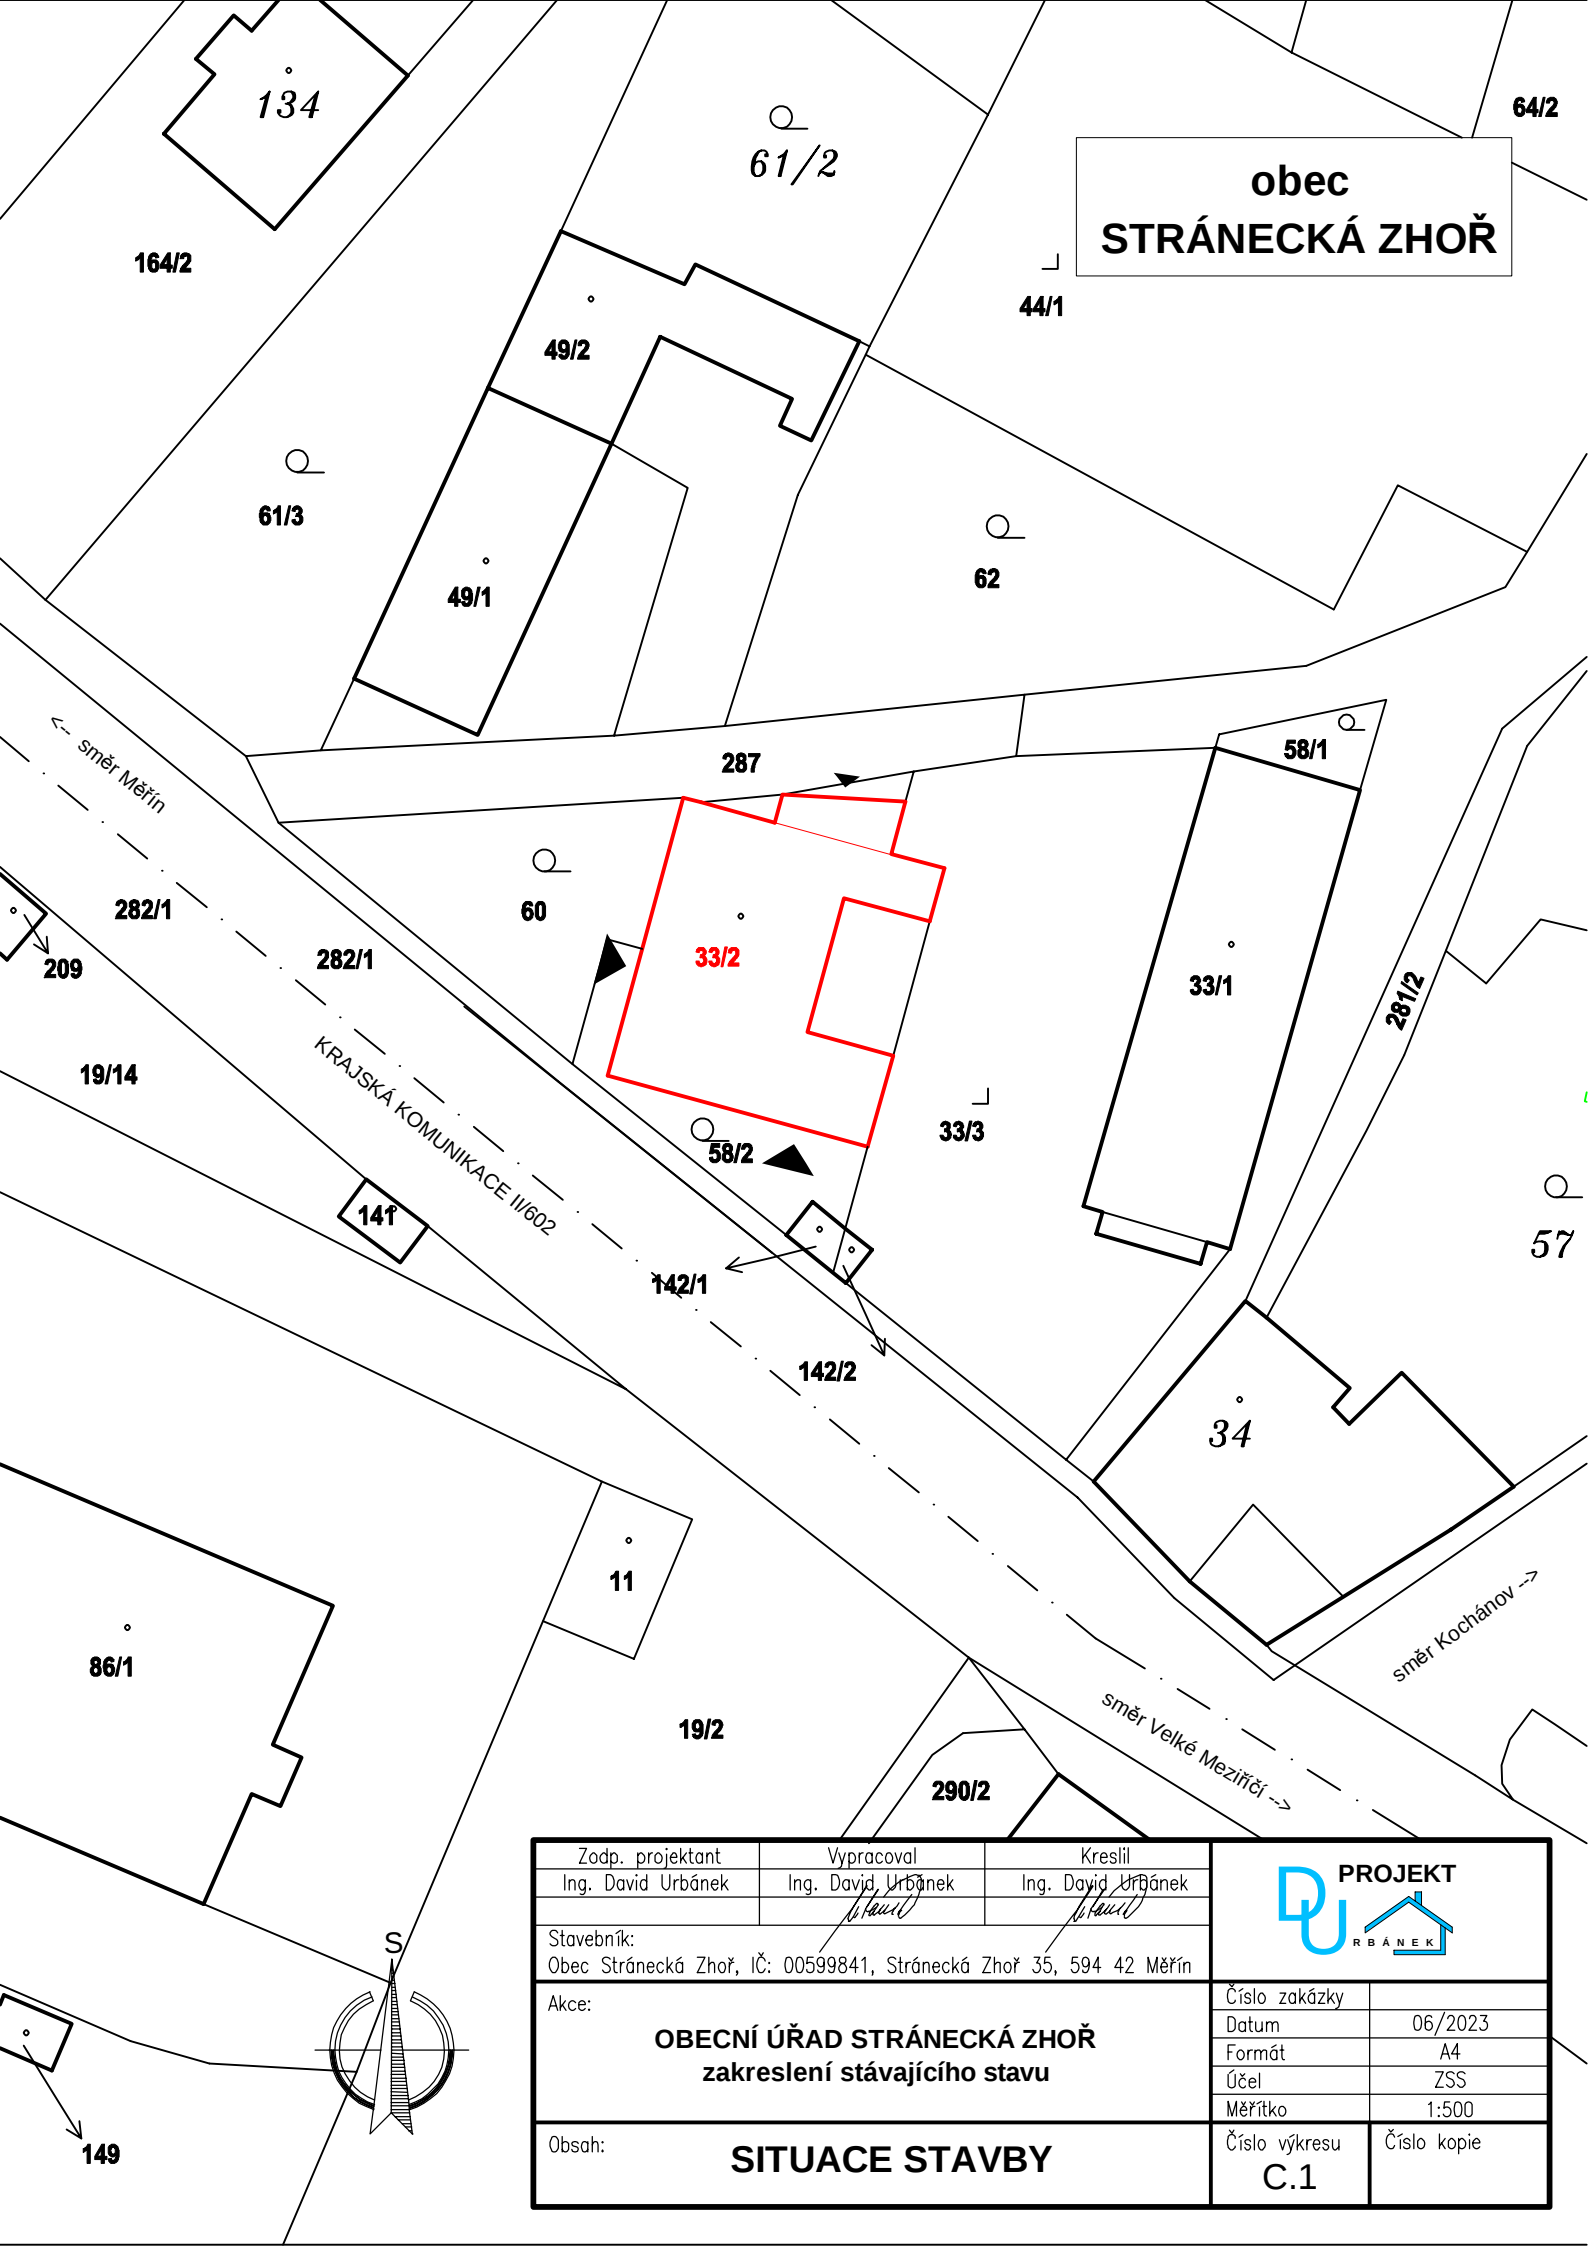

obec
STRÁNECKÁ ZHOŘ

Zodp. projektant Ing. David Urbánek	Vypracoval Ing. David Urbánek	Kreslil Ing. David Urbánek		
Stavebník: Obec Stránecká Zhoř, IČ: 00599841, Stránecká Zhoř 35, 594 42 Měřín				
Akce: OBCENÍ ÚŘAD STRÁNECKÁ ZHOŘ zakreslení stávajícího stavu			Číslo zakázky	
			Datum	06/2023
			Formát	A4
			Účel	ZSS
			Měřítko	1:500
Obsah: SITUACE STAVBY			Číslo výkresu C.1	Číslo kopie