


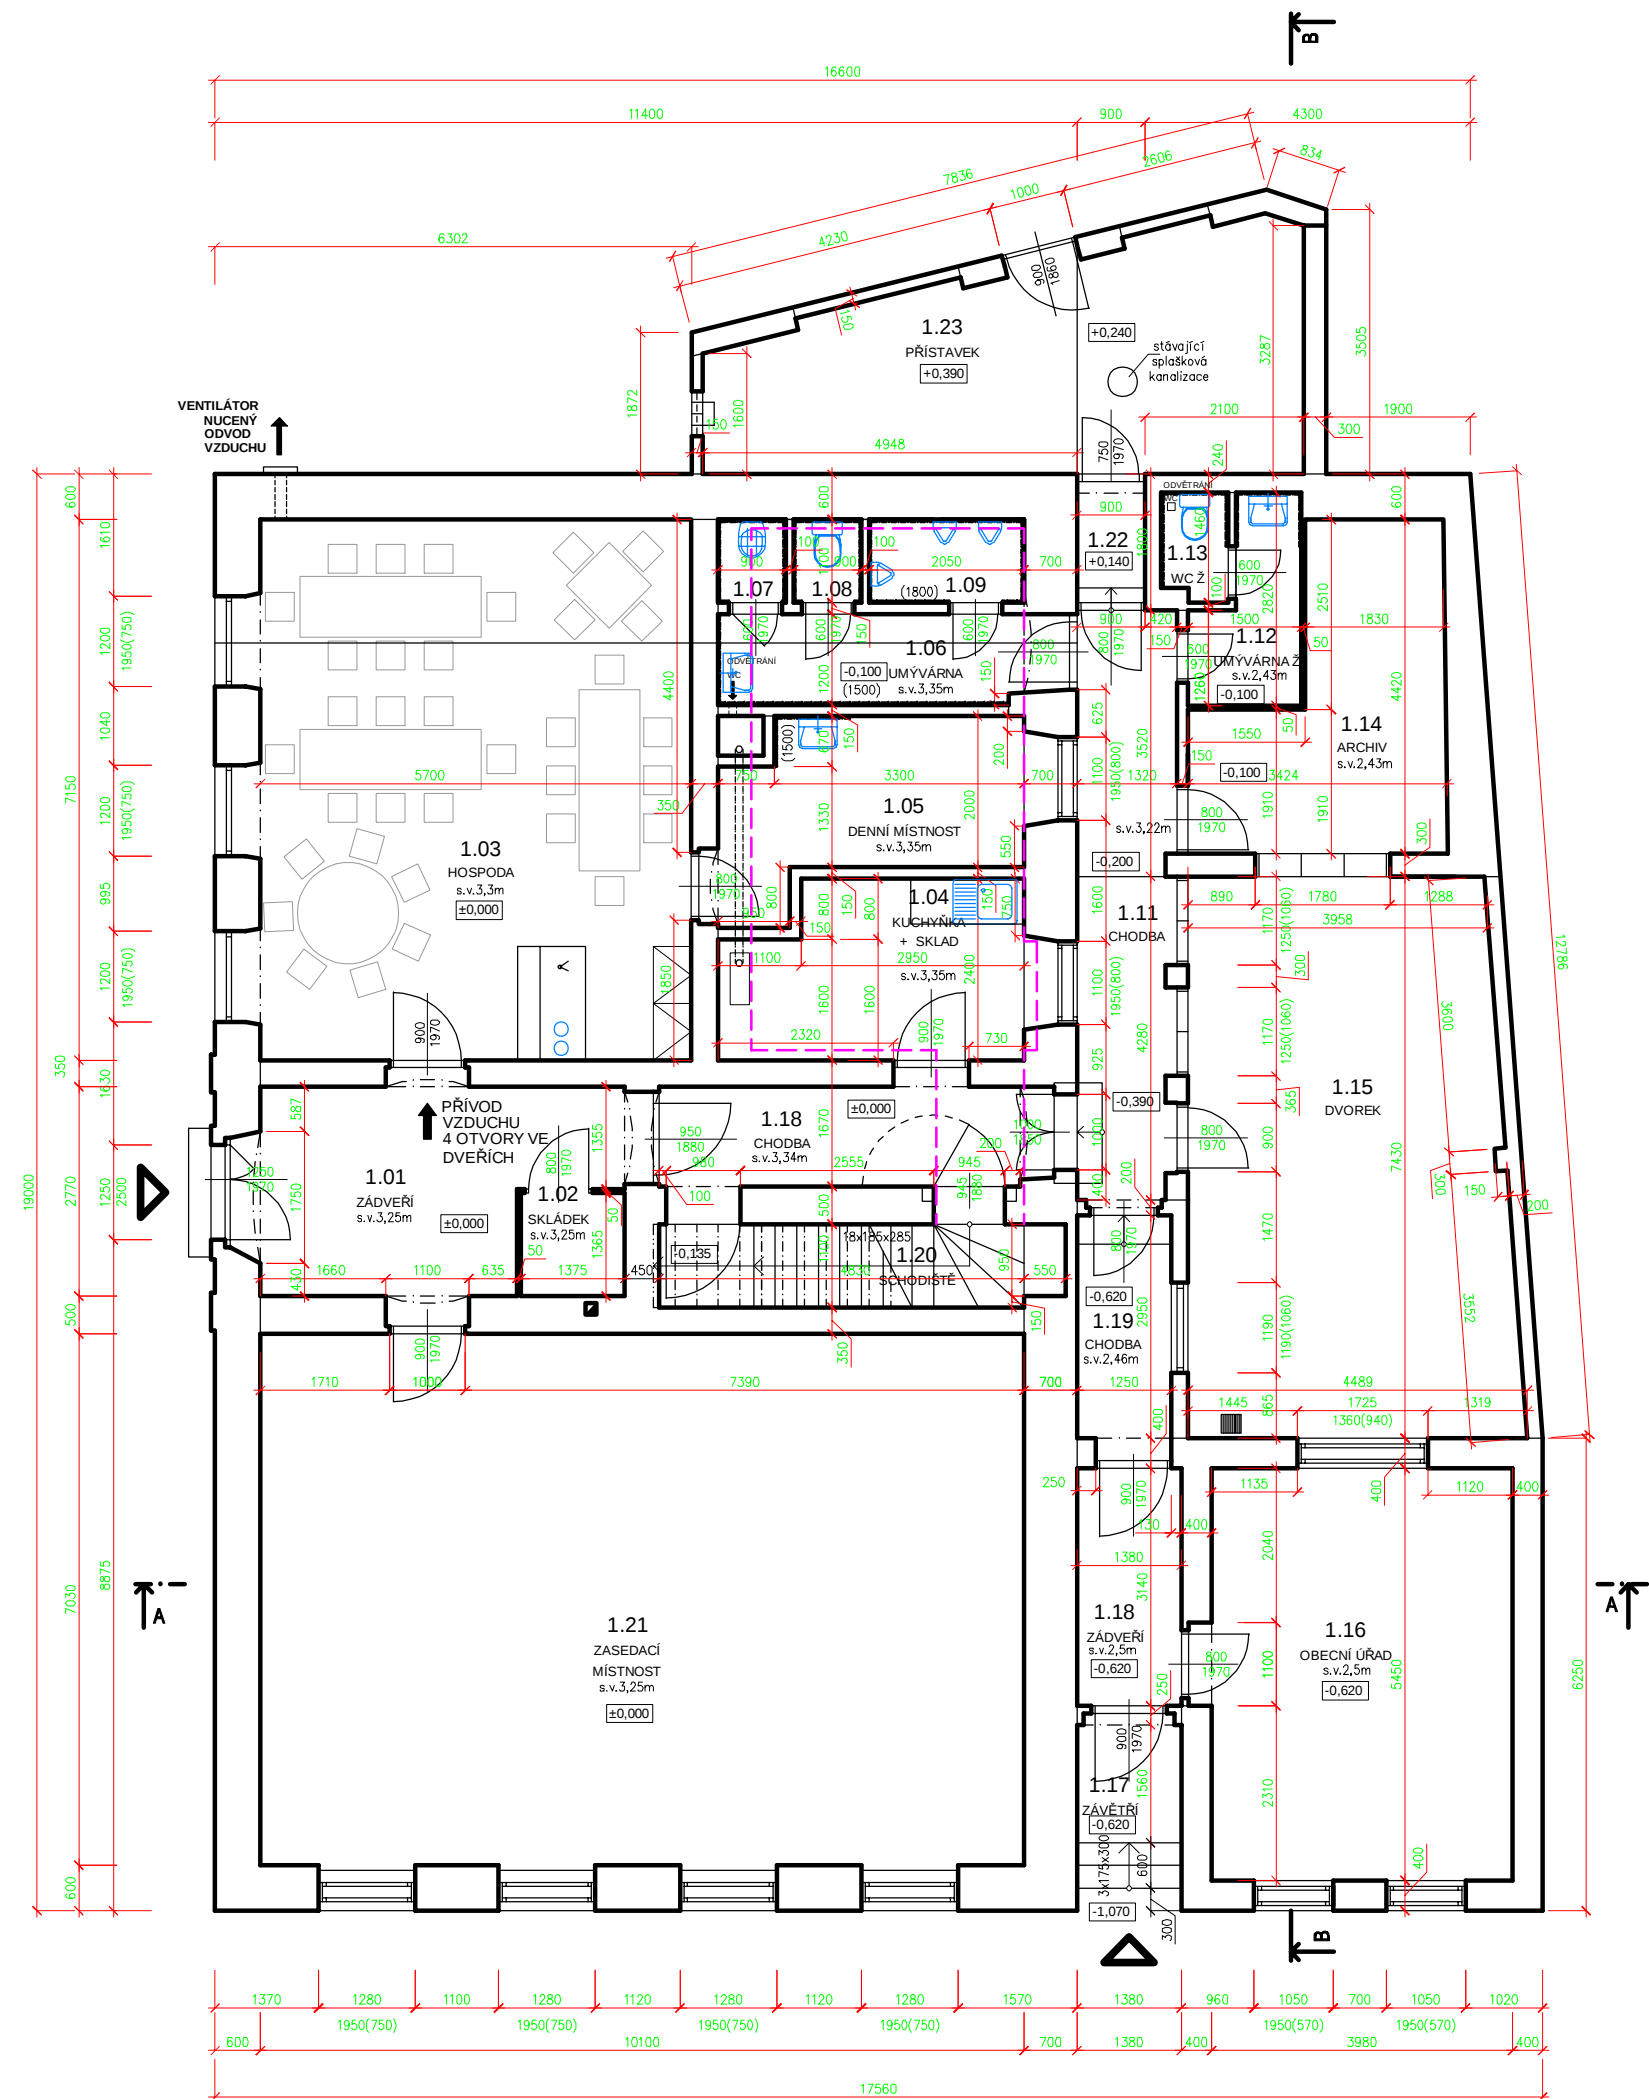

LEGENDA MÍSTNOSTÍ

OZN.	ÚČEL MÍSTNOSTI	m²	PODLAHA	POZNÁMKA
1.01	ZÁDVEŘÍ	13,2	KERAM. DLAŽBA	
1.02	SKLÁDEK	1,9	KERAM. DLAŽBA	
1.03	HOSPODA	41,5	PVC	
1.04	SKLAD	8,8	PVC	
1.05	DENNÍ MÍSTNOST	8,6	PVC	
1.06	UMÝVÁRNA MUŽI	5,4	KERAM. DLAŽBA	KER.OBK LAD 1800mm
1.07	ÚKLIDOVÁ MÍSTNOST	1,0	KERAM. DLAŽBA	KER.OBK LAD 1800mm
1.08	WC MUŽI	1,0	KERAM. DLAŽBA	KER.OBK LAD 1800mm
1.09	PISOÁRY MUŽI	2,3	KERAM. DLAŽBA	KER.OBK LAD 1800mm
1.11	CHODBA	10,2	KERAM. DLAŽBA.	
1.12	UMÝVÁRNA ŽENY	1,51	KERAM. DLAŽBA	
1.13	WC ŽENY	3,2	KERAMICKÁ DLAŽBA	
1.14	ARCHIV	11,1	KERAMICKÁ DLAŽBA	
1.15	DVOREK	31,8	BETONOVÁ NAVÁŽKA	
1.16	OBCENÍ ÚŘAD	22,0	PVC	
1.17	ZÁVĚTŘÍ	3,6	KERAM. DLAŽBA.	
1.18	ZÁDVEŘÍ	4,3	KERAM. DLAŽBA.	
1.19	CHODBA	4,0	KERAM. DLAŽBA.	
1.20	SCHODIŠTĚ	5,8	KAMENNÉ SCHODY	
1.21	ZASEDACÍ MÍSTNOST	70,9	PVC	
1.22	CHODBA	1,6	BETONOVÁ PODLAHA	
1.23	PŘÍSTAVEK - SKLAD ZAHR. TECHNIKY	21,2	BETONOVÁ PODLAHA	

PODSKLEPENÁ ČÁST

- Na kótách jsou vyznačeny rozměry zjištěné na místě.
- Z tohoto díla nelze zjišťovat kóty odměřením.
- Relativní výškové kóty jsou orientační, nebyly měřeny nivelací.

Zodp. projektant	Vypracoval	Kreslil	PROJEKT URBÁNEK	
Ing. David Urbánek	Ing. David Urbánek	Ing. David Urbánek		
Investor: Obec Stránecká Zhoř, Stránecká Zhoř 35, 594/42 Měřín			Číslo zakázky	
Akce: OBCENÍ ÚŘAD STRÁNECKÁ ZHOŘ zakreslení stávajícího stavu			Datum	06/2023
			Formát	2 A4
			Účel	ZSS
			Měřítko	1:100
Obsah: PŮDORYS 1.NP			Číslo výkresu	Číslo kopie
			D.1.1.2.2	