
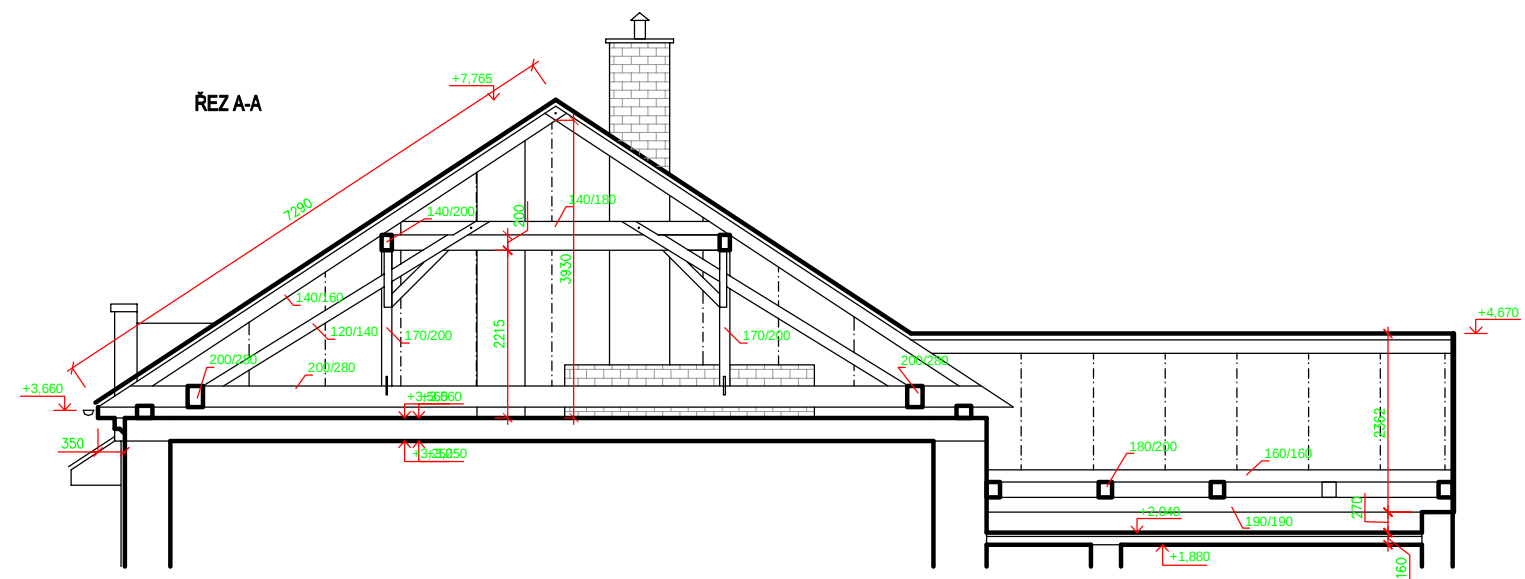


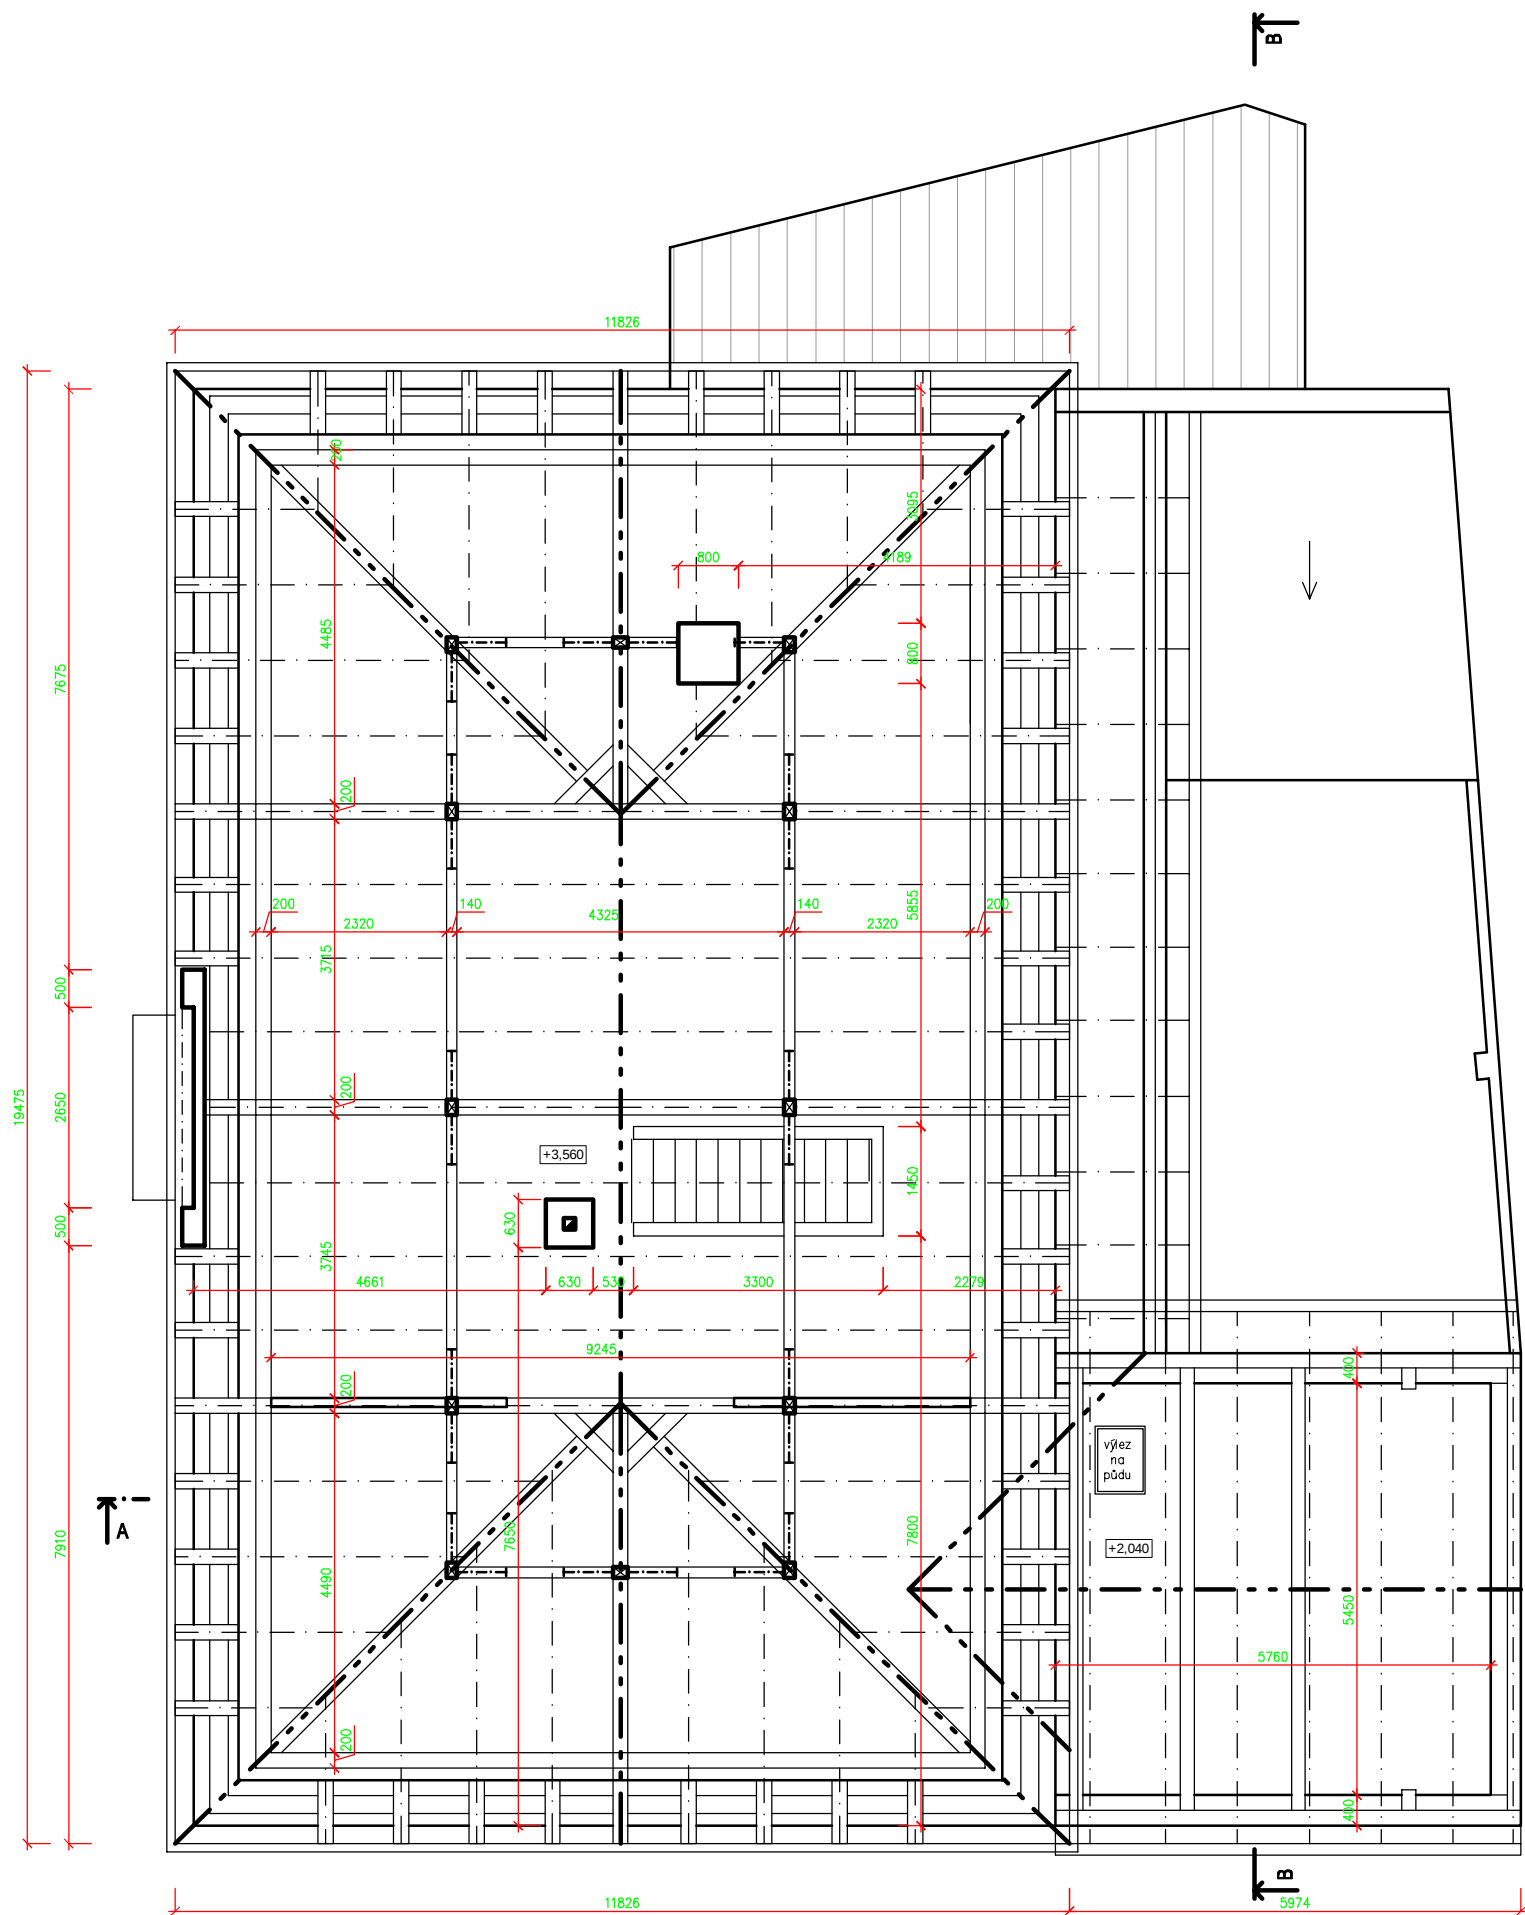

- Na kótách jsou vyznačeny rozměry zjištěné na místě.
- Z tohoto díla nelze zjišťovat kóty odměřením.
- Relativní výškové kóty jsou orientační, nebyly měřeny nivelací.

Zodp. projektant	Vypracoval	Kreslil	PROJEKT D.1.1.2.3	
Ing. David Urbánek	Ing. David Urbánek	Ing. David Urbánek		
Investor: Obec Stránecká Zhoř, Stránecká Zhoř 35, 594/42 Měřín			Číslo zakázky	06/2023
Akce: OBCENÍ ÚŘAD STRÁNECKÁ ZHOŘ zakreslení stávajícího stavu			Datum	06/2023
			Formát	2 A4
			Účel	ZSS
			Měřítko	1:100
Obsah: PŮDORYS 2.NP - KROV			Číslo výkresu	Číslo kopie
			D.1.1.2.3	