


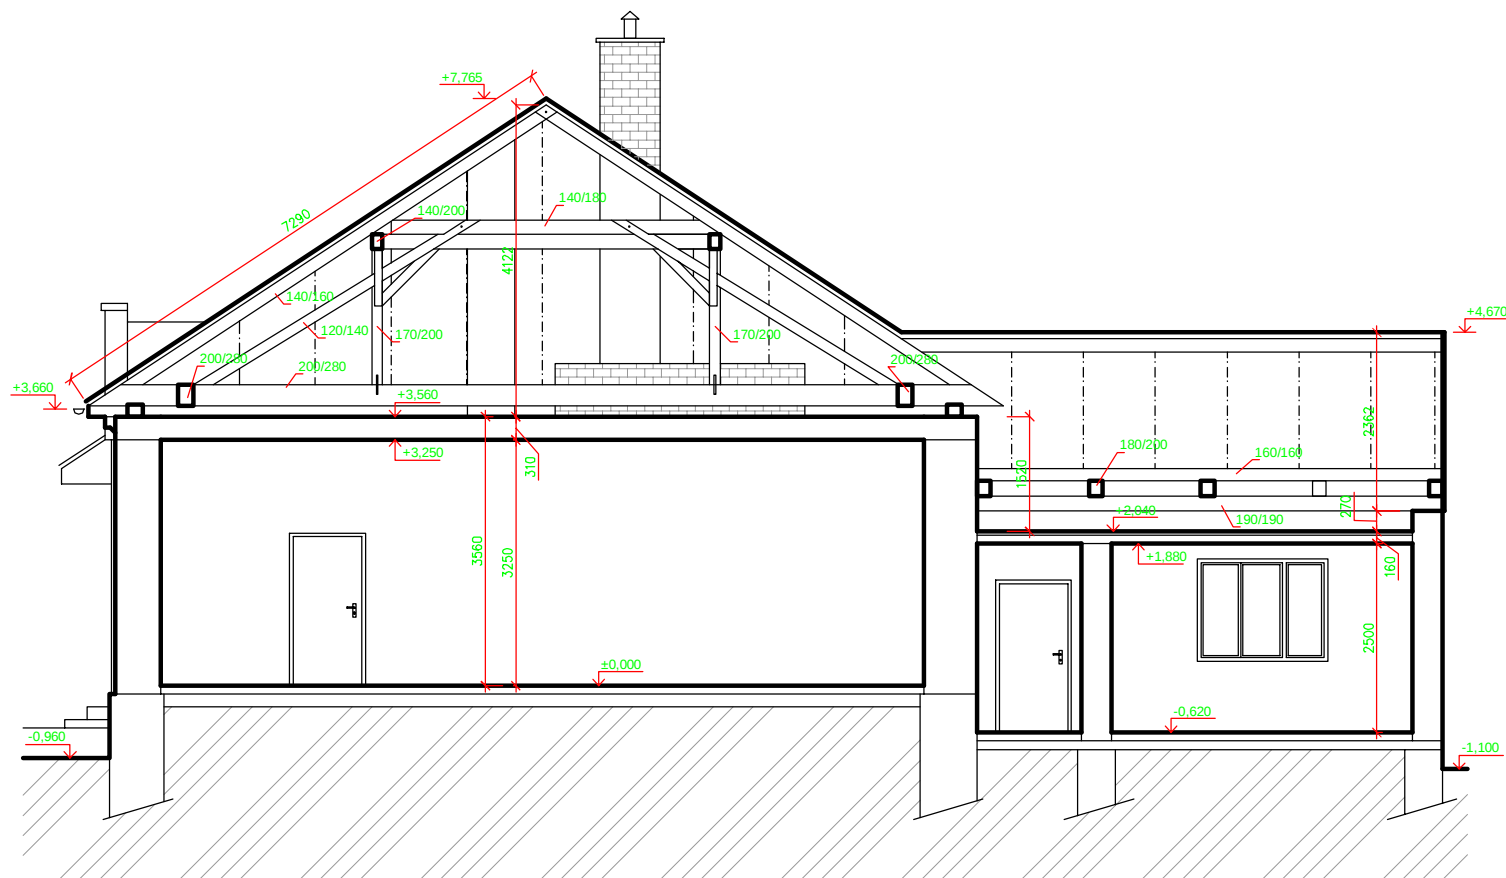

- Na kótách jsou vyznačeny rozměry zjištěné na místě.
Z tohoto díla nelze zjišťovat kóty odměřením.
- Relativní výškové kóty jsou orientační, nebyly měřeny nivelací.

Zodp. projektant	Vypracoval	Kreslil		
Ing. David Urbánek	Ing. David Urbánek	Ing. David Urbánek		
Investor: Obec Stránecká Zhoř, Stránecká Zhoř 35, 594/42 Měřín			Číslo zakázky	
Akce: OBECNÍ ÚŘAD STRÁNECKÁ ZHOŘ zakreslení stávajícího stavu			Datum	06/2023
			Formát	2 A4
			Účel	ZSS
			Měřítko	1:100
			Obsah:	ŘEZ A-A

ŘEZ A-A