


POHLED DVORNÍ - VÝCHODNÍ

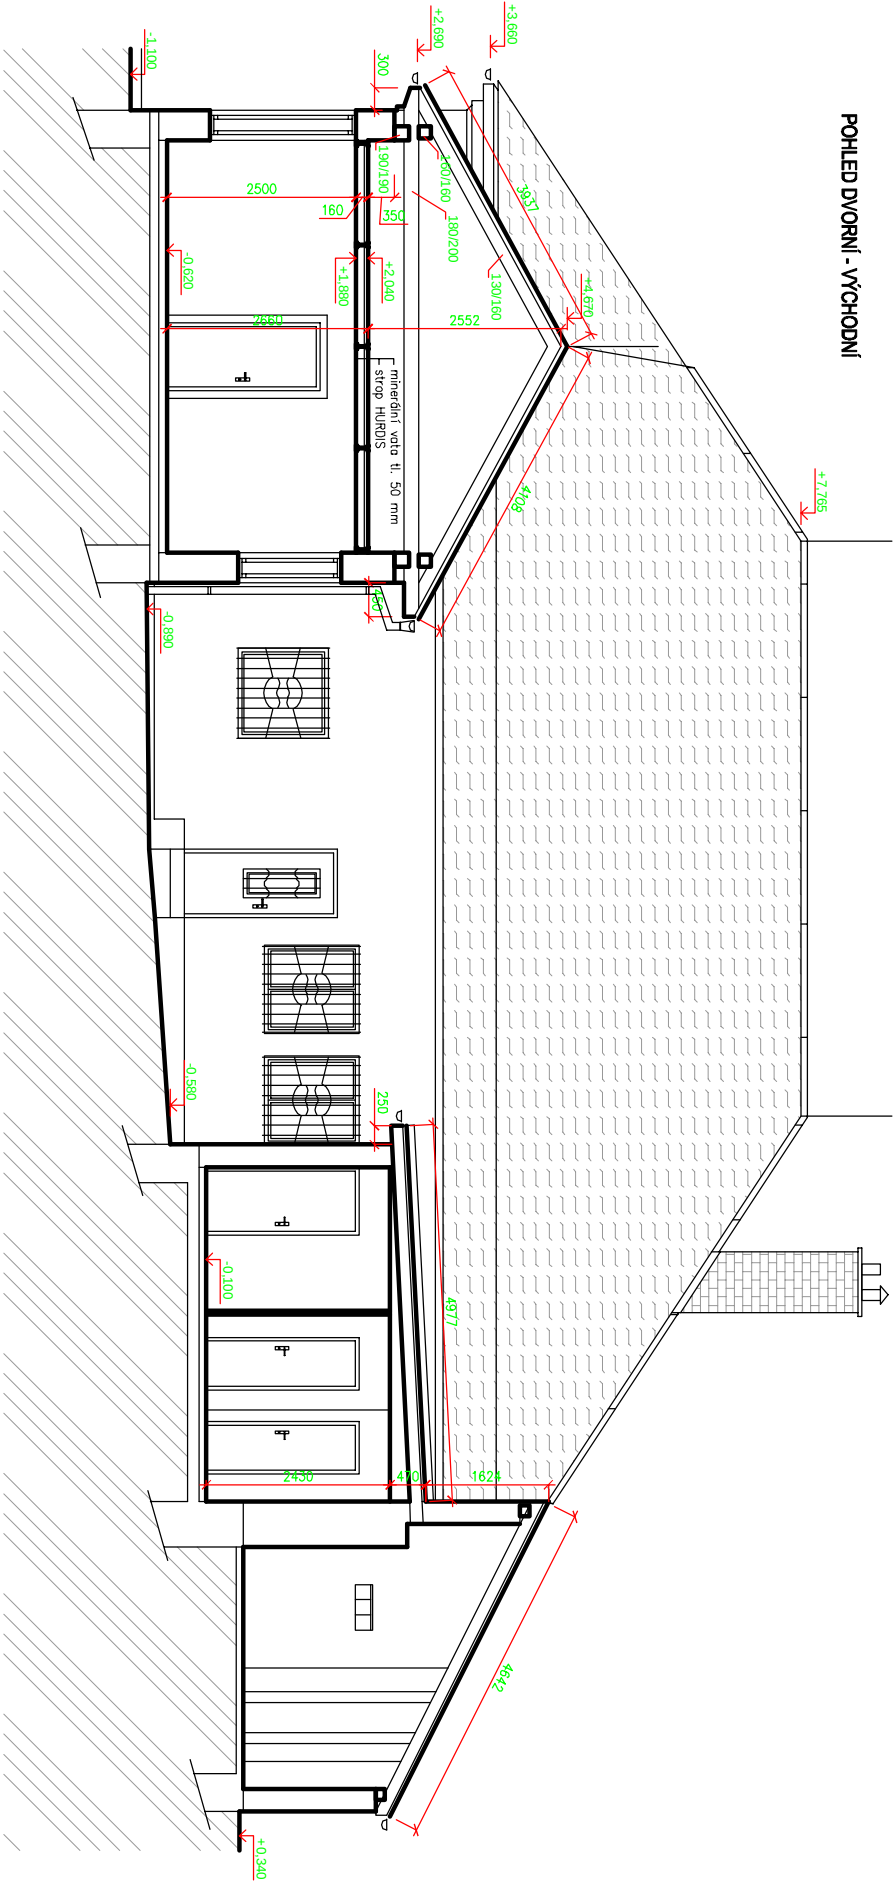

- Na kotách jsou vyznačeny rozměry zjištěné na místě.
- Z tohoto díla nelze zjišťovat ceny odměněním.
- Relativní výškové kóty jsou orientací, nebyly měřeny nivelači.

Zodp. projektant	Vypracoval	Kreslil	
Ing. David Jirbánek	Ing. David Jirbánek	Ing. David Jirbánek	
Investor: Obec Stránecká Zhoř, Stránecká Zhoř 35, 594/42 Měřín			
Akce:			
OBECNÍ ÚŘAD STRÁNECKÁ ZHOŘ zakreslení stávajícího stavu			
			Číslo zakázky
			Datum
			Formát
			Účel
			Měřítko
Obsah:	Číslo výkresu		Číslo kopie
REZ B-B, POHLED DVORNÍ VÝCHODNÍ		D.1.1.2.5	