


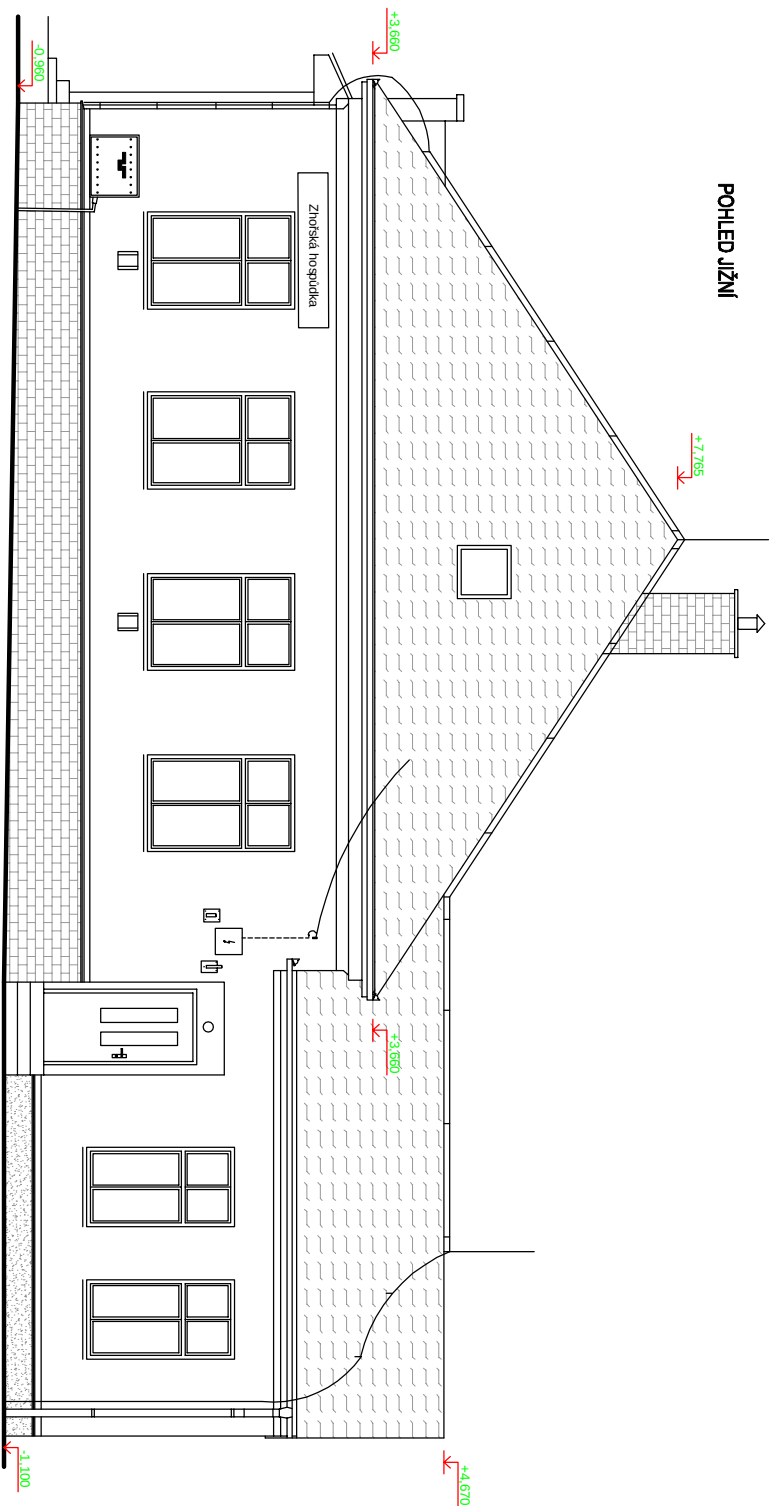

- Na kótách jsou vyznačeny rozměry zjištěné na místě.
- Z tohoto díla nelze zjišťovat kóty odměření.
- Relativní výškové kóty jsou orientací, nebyly měřeny nivelací.

Zodp. projektant		Vypracoval		Kreslil	
Ing. David Urbánek		Ing. David Urbánek		Ing. David Urbánek	
<i>David</i>		<i>David</i>		<i>David</i>	
Investor: Obec Stránecká Zhoř, Stránecká Zhoř 35, 594/42 Měříň					
Akce:					
OBECNÍ ÚŘAD STRÁNECKÁ ZHOŘ					
zakreslení stávajícího stavu					
Číslo zakázky					
Datum					
Formát					
Účel					
Měřítko					
Číslo výkresu					
Číslo kopie					
Obsch:					
POHLED JIŽNÍ					
D.1.1.2.6					