


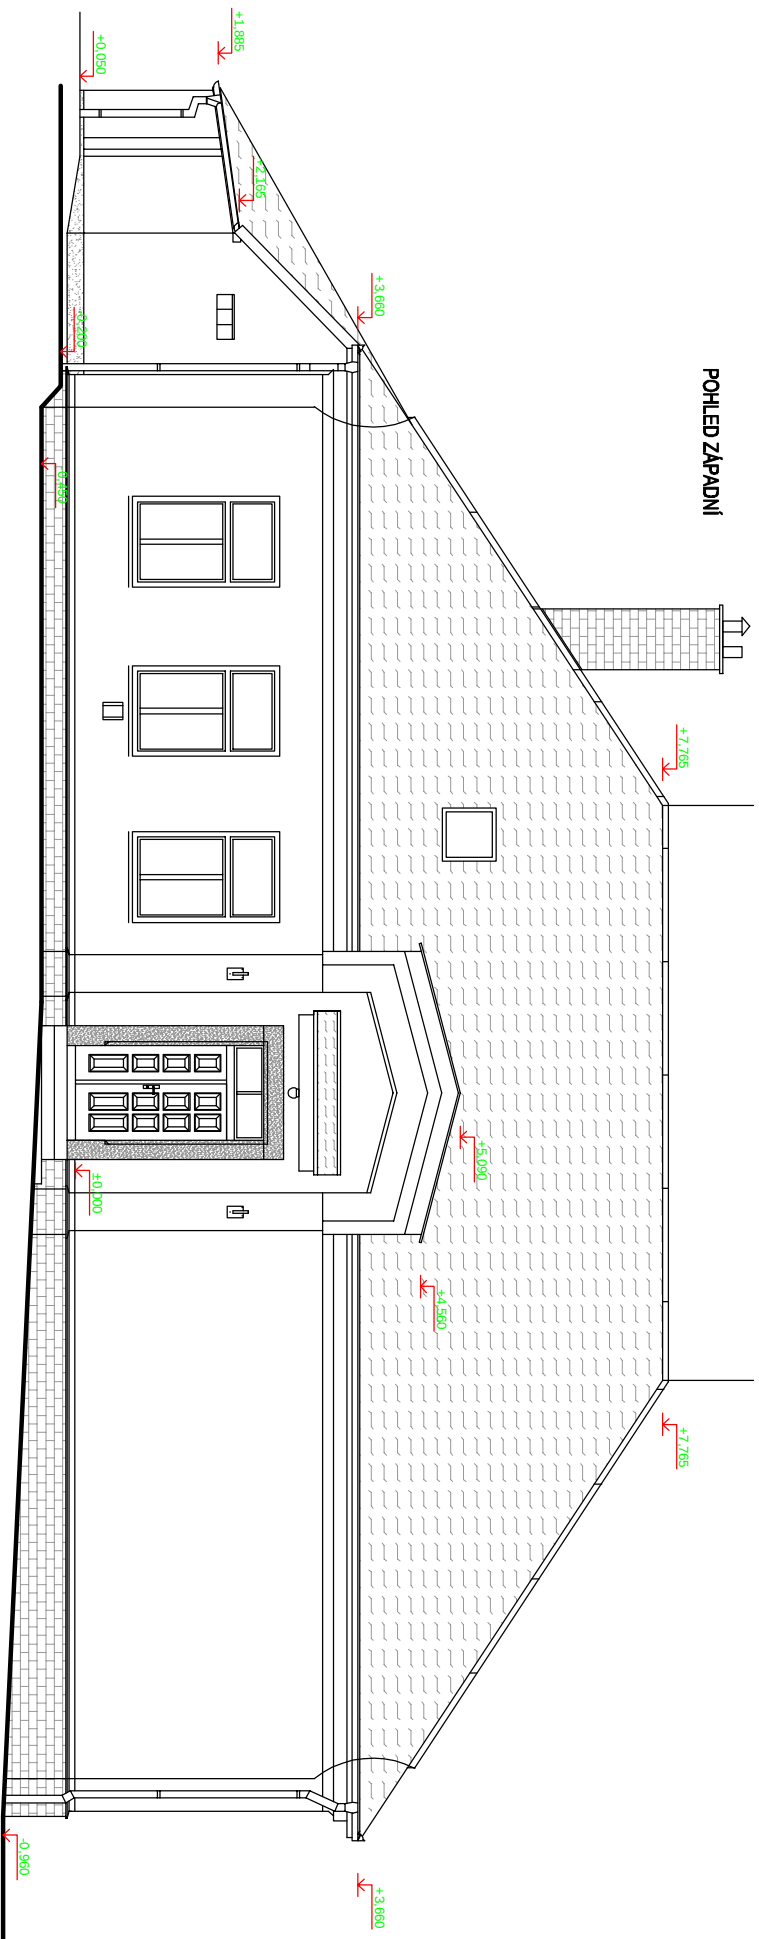

- Na kotách jsou vyznačeny rozmněy zjištěné na místě.
- Z tohoto díla nelze zjišťovat kóy odměněním.
- Relativní výškové kóy jsou orientací, nebyly měřeny nivelací.

PROJEKT 			
Zodp. projektant	Vpracoval		Kreslil
Ing. David Jrbánek	Ing. David Jrbánek	Ing. David Jrbánek	
Investor: Obec Stránecká Zhoř / Stránecká Zhoř 35, 594/42 Měřn			
Akce:	Číslo zakázky		
OBECNÍ ÚŘAD STRÁNECKÁ ZHOŘ zakreslení stávajícího stavu	Datum		
	Formát		
	Účel		
	Měřítko		
Obsah:	Číslo výkresu	Číslo kopie	
POHLED ZÁPADNÍ		D.1.1.2.7	