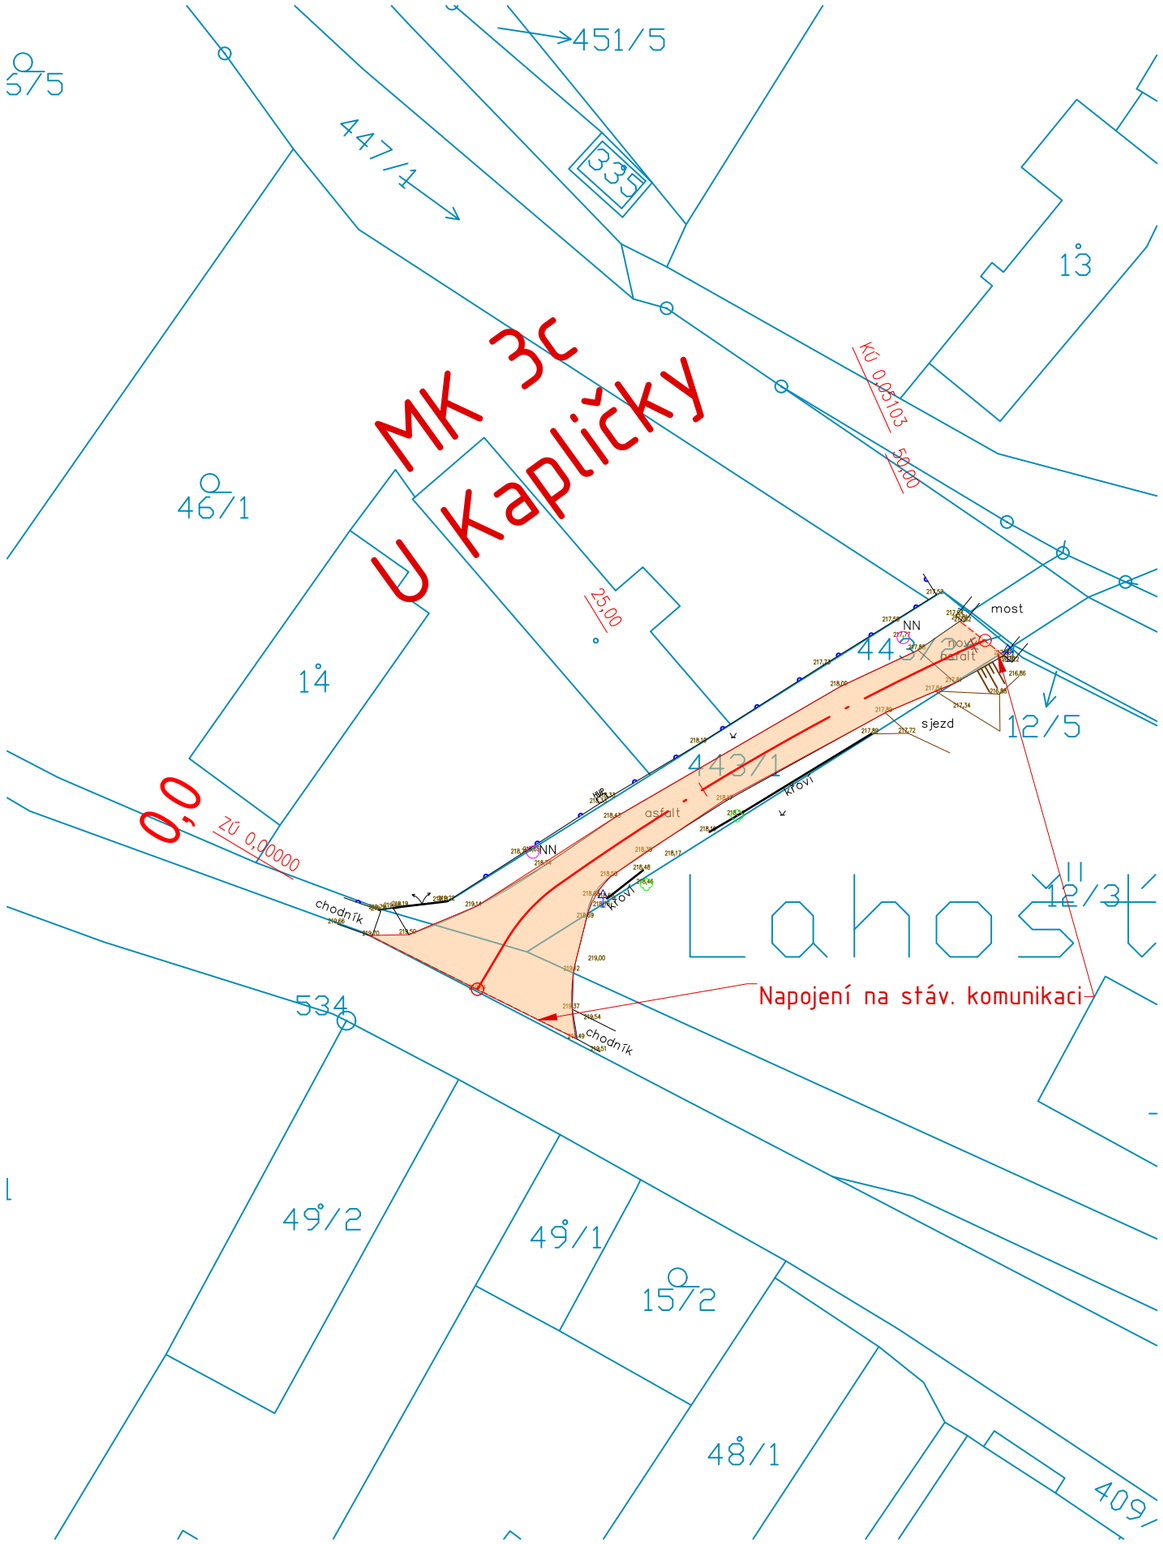

LEGENDA:

- KATASTR NEMOVITOSTÍ
- HRANA KOMUNIKACE
- OSA KOMUNIKACE
- OBNOVA ASFALTOVÉHO POVRCHU

N

1. Jedná se o zjednodušenou projektovou dokumentaci opravy místní komunikace, která neslouží jako podklad pro realizaci stavby. Pro realizaci stavby musí být vyhotovená projektová dokumentace pro provádění stavby, případně realizace stavby.
2. Při výstavbě je nutno respektovat stávající podzemní a nadzemní inženýrské sítě, před zahájením stavebních prací budou jednotlivé podzemní sítě vytyčeny svými správci.
3. Veškeré připojovací spáry budou ošetřeny modifikovanou asfaltovou zálivkou za horka.
3. Při provádění výkopových (i jiných) prací v blízkosti inženýrských sítí je nutné dodržovat požadavky správců sítí, ochranná pásma, požadavky BOZP a dbát zvýšené opatrnosti.
4. Veškeré výkopy, kde může dojít ke střetu s vedením inž. sítí, je nutné provádět ručně, nebo lehkou mechanizací tak, aby nedošlo k poškození vedení inž. sítí.
5. Výkres znázorňuje obecnou polohu komunikace. Z výkresu nelze provést vytyčení stavby.
6. Veškeré stávající inž. prvky (šachty, šoupata..) budou výškově rektifikovány do nové nivelety

Souřadnicový systém JTSK

Výškový systém Bpv

FanIT s.r.o., Kublov 210, 267 41 Kublov
tel. 605 127 051, e-mail: info@fanit.cz

hlavní inženýr projektu:	odpovědný projektant:	vypracoval:
Ing. Tomáš Kapal	Ing. Ondřej Svoboda	Ing. Ondřej Svoboda

Ing. ONDŘEJ SVOBODA autorizovaný inženýr pro dopravní stavby ČKAIT - 0013183

Místo stavby:	Obec Lahošť
Katastr:	k.ú. Lahošť [678881]
Stavebník:	Obec Lahošť, Švermova 22, 417 25 Lahošť

Akce:	Oprava MK v obci Lahošť	Stupeň:	-
		Datum:	11/2021
		Měřítko:	1:500
		Formát:	2xA4
		Číslo paré:	
Část:	VÝKRESOVÁ ČÁST		
Příloha:	SITUACE MK 3c - U Kapličky	Číslo přílohy:	B.3