




ŘEZ A-A
M 1:100

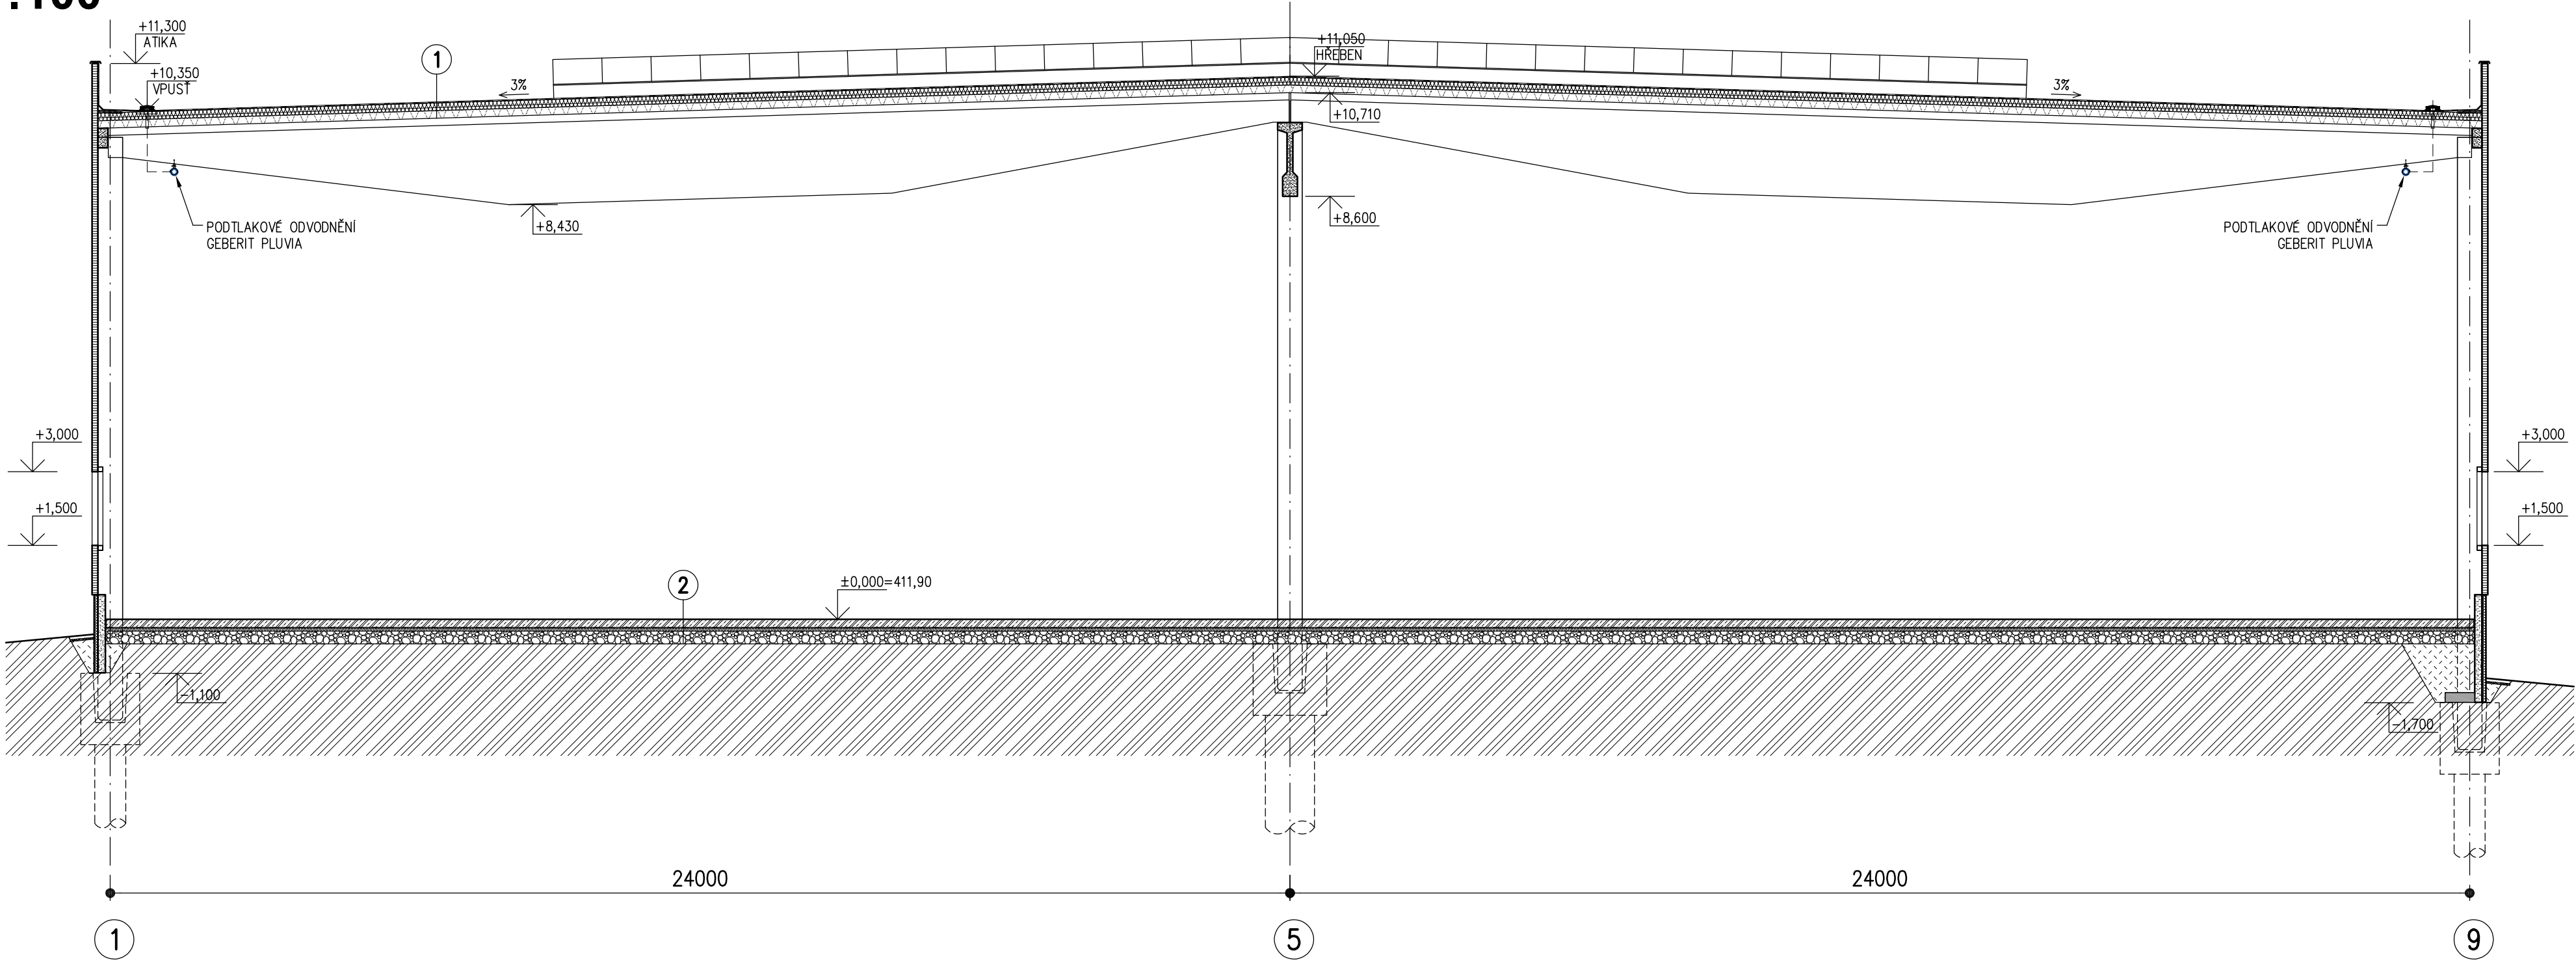

ŘEZ D-D
M 1:100

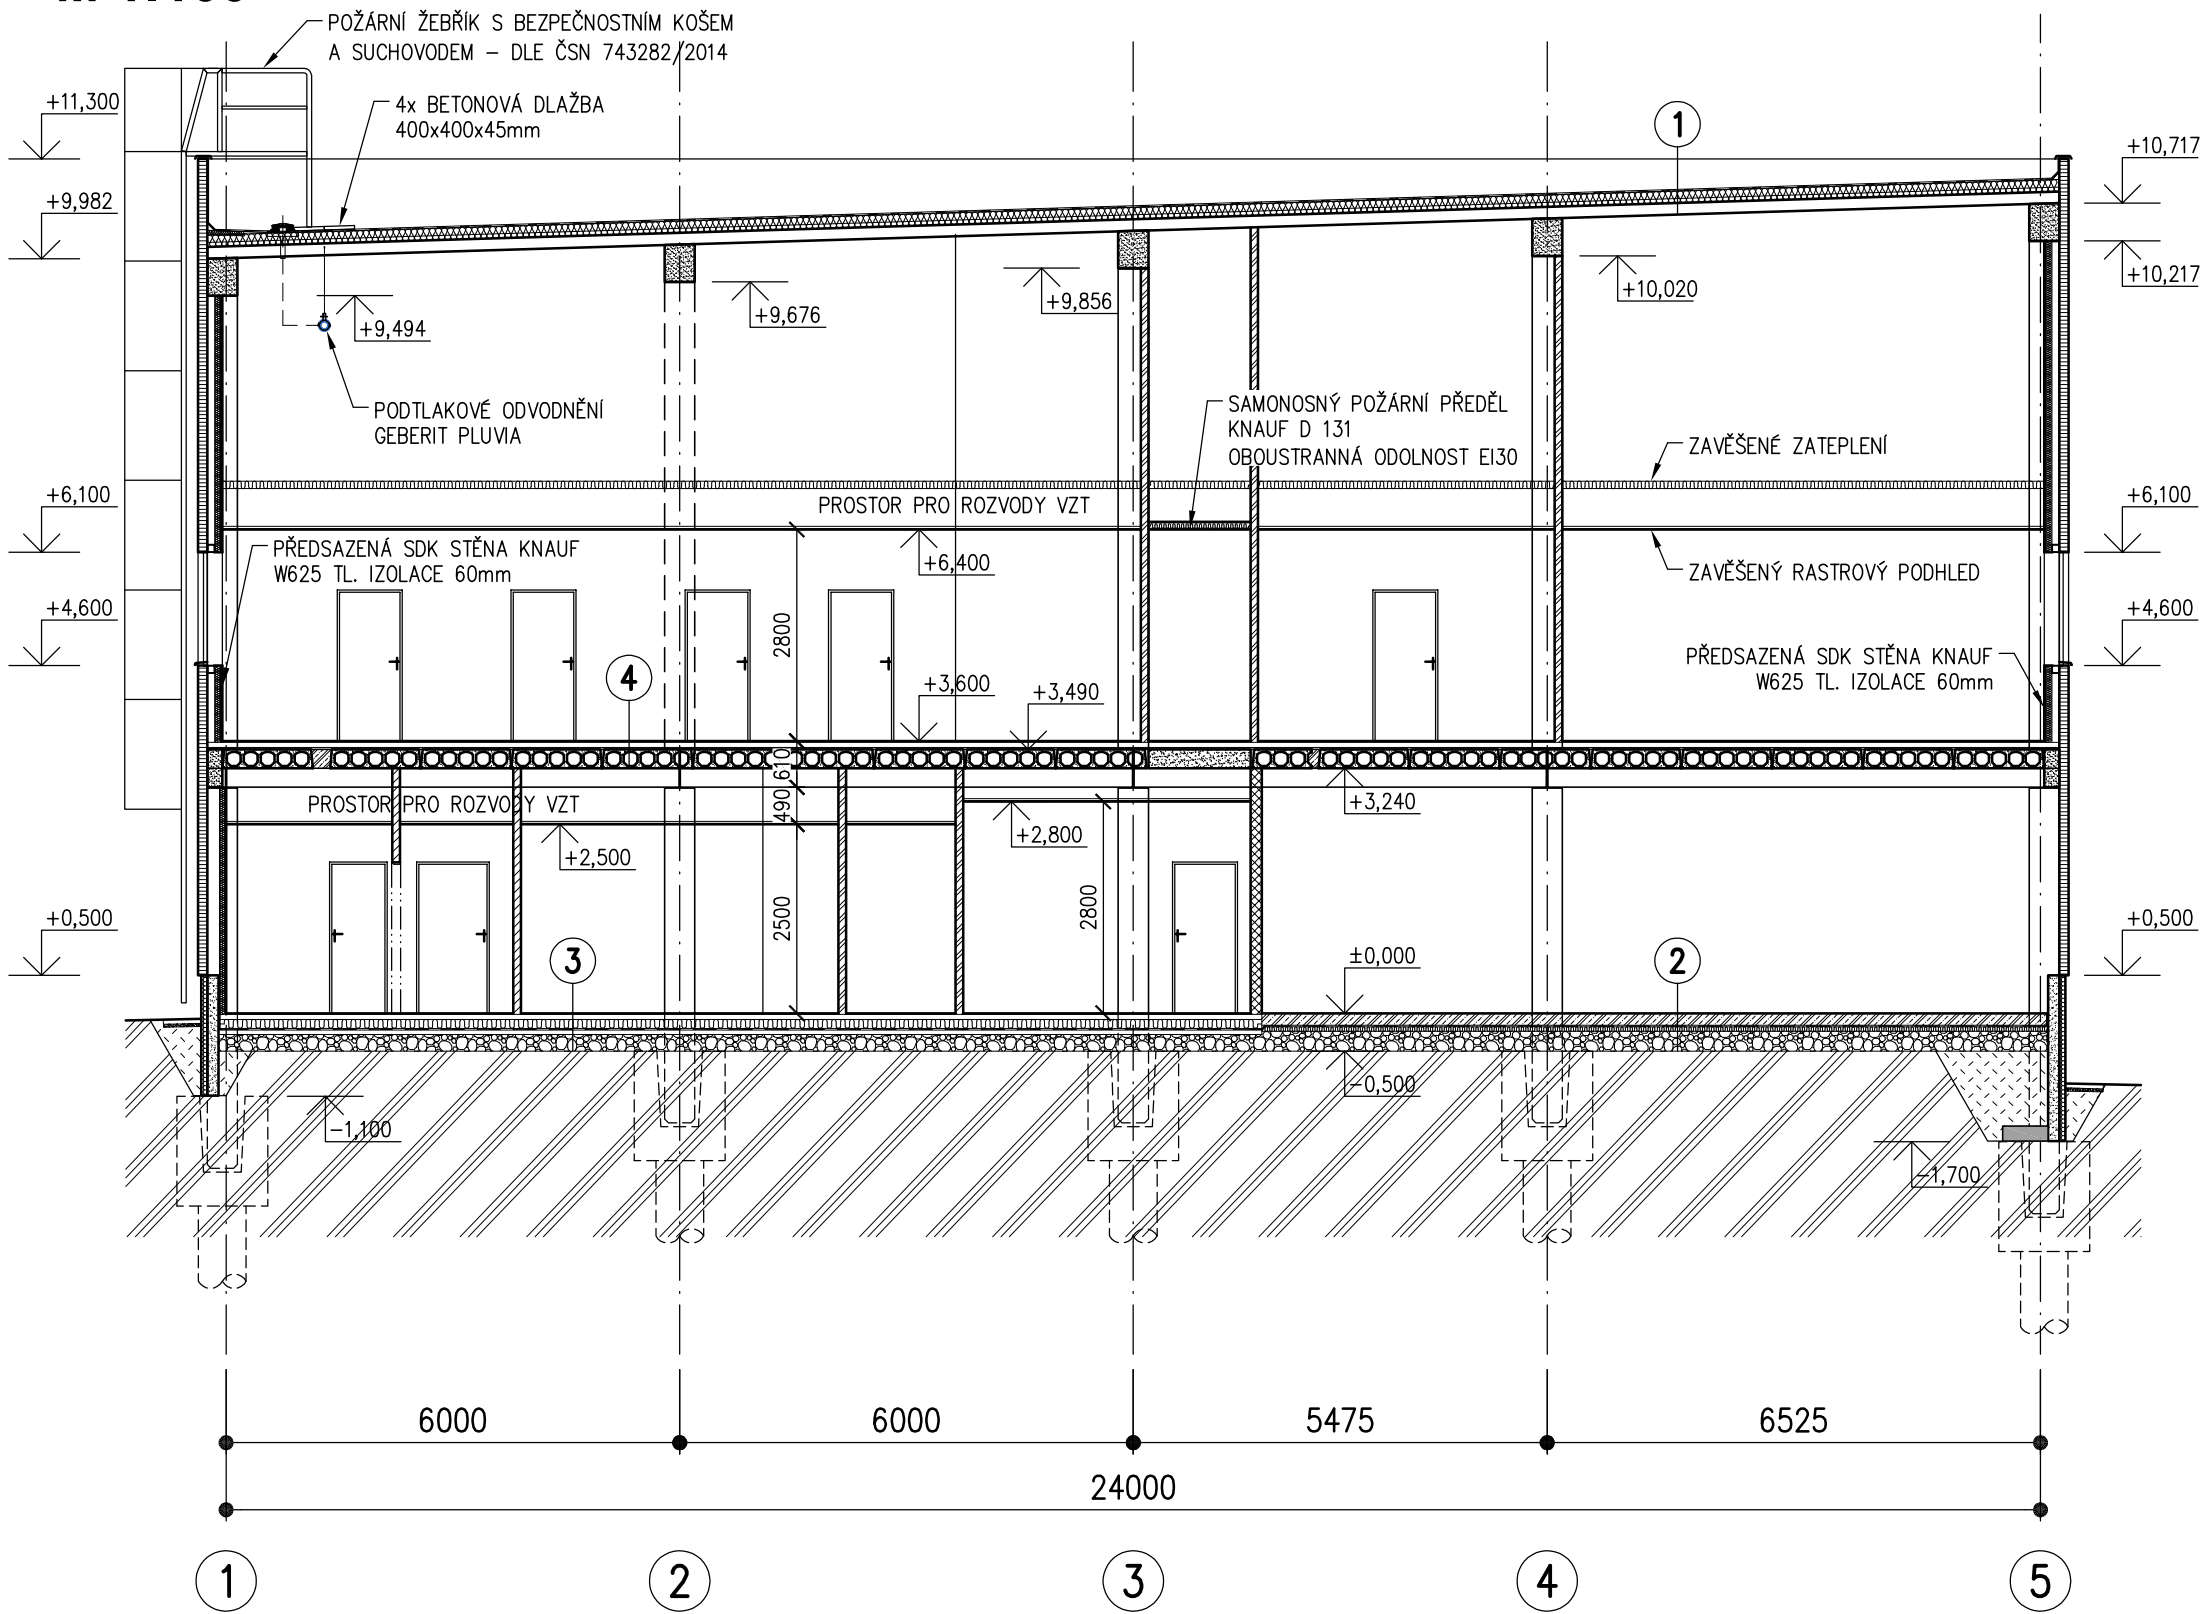

ŘEZ E-E
M 1:100

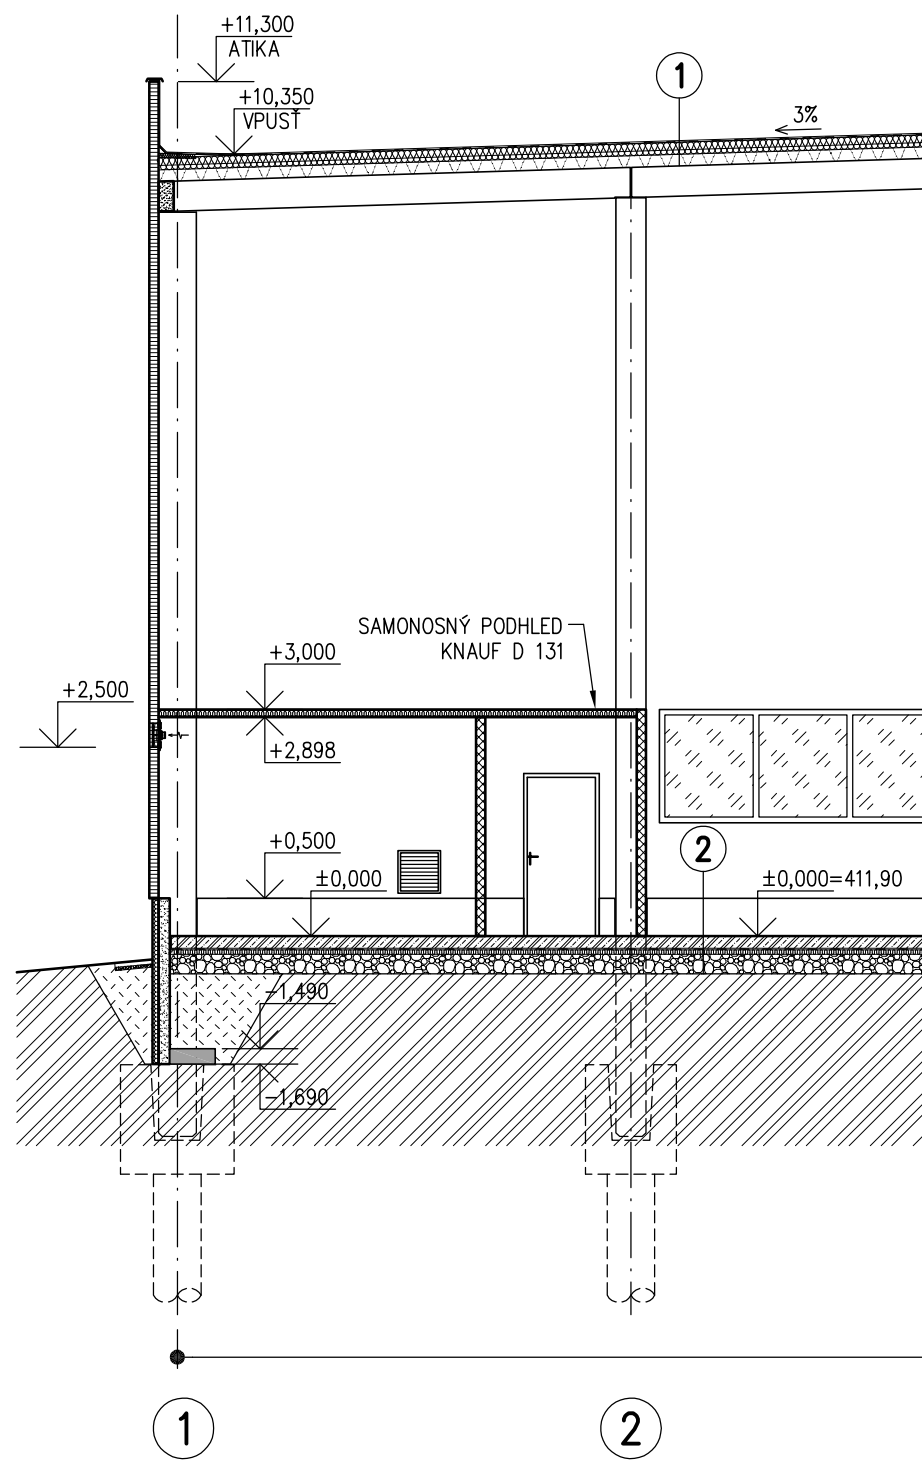

ZNAČENÍ HMOT V ŘEZECH

	ŽELEZOBETON – PREFA
	ŽELEZOBETON – MONOLIT
	PROSTÝ BETON – MONOLIT
	ŠTĚRK
	ZEMNÍ NÁSYP
	SDK – BEZ DALŠÍCH POŽADAVKŮ
	SDK – S POŽÁRNÍ ODOLNOSTÍ
	SDK – DO VLHKA
	OPLÁŠTĚNÍ ZE SENDVIČOVÝCH PANELŮ – MINERÁLNÍ JÁDRO
	PŘÍDAVNÉ ZATEPLENÍ – MINERÁLNÍ VATA
	KONTAKTNÍ ZATEPLENÍ ZDIVA – MINERÁLNÍ VATA

SKLADBY VODOROVNÝCH KONSTRUKCÍ

SKLADBA č. 1 – STŘECHA

- HYDROZOLAČNÍ STŘEŠNÍ FÓLIE TL. 1,5mm NA BÁZI PVC DLE KLASIFIKACE Broof (I3), MECHANICKY KOTVENÁ
- SEPARAČNÍ SKLOVLAKNITÝ VLIES
- TEPELNÁ IZOLACE Z DESEK Z EPS 100 TL. 100 mm
- TEPELNÁ IZOLACE Z DESEK Z MINERALNÍ VLNY TL. 60 mm (2x 30mm)
- PAROTĚSNÁ FÓLIE
- TRÁPEŽOVÝ PLECH TR 150/280/0,88

SKLADBA č. 2 – PODLAHA HALY

- PODLAHOVÁ DESKA Z DRÁTKOBEŤONU, TL 160mm, SE VYPĚM PROTI OBRUSU A UZAVŘENÝM POVRCHEM
- OCHRANNÁ TEXTILIE (MIN.300g/m²)
- FÓJOVÁ IZOLACE PROTI ZEMNÍ VLHKOSTI A RADONU
- TEPelnÁ IZOLACE (XPS PODLAHOVÝ POLYSTYRÉN DO VLHKÉHO PROSTŘEDÍ) TL 60mm
- ŠTERK 16-32 se ZAVALČOVANOU LOMOVOU PROŠKIVKOU CELKOVÁ TL 280mm
- SEPARAČNÍ GEOTEXTILIE 300g/m²
- GROVĚN FÓJ, minimální modul pružnosti E def₂ > 60 MPa, Edef₂/Edef < 2,5 (lépe max. 2,3)


SKLADBA č. 3 – VESTAVEK 1 PODLAHA 1.NP

- KERAMICKÁ DLÁŽBA SJUNUTÁ TL. 10mm
- CEMENTOVÉ FLEXIBILNÍ LEPIDLO, MRAŽUVDORNÉ TL. 5mm
- SAMONIVELAČNÍ VYROVNAVÁČÍ ŠTĚRA (s -5mm)
- PENETRAČNÍ NÁTER HLBOUKOVÝ (SÍRZENÍ NASÁKAVOSTI)
- BETONOVÁ MAZANINA TL. 60mm VYZTUŽENÁ BETONÁŘSKOU SÍTÍ Ø6mm OKA 150x150mm
- SEPARAČNÍ PE-FÓLIE
- TEPELNÁ IZOLACE (EPS PODLAHOVÝ POLYSTYRÉN) TL. 120mm
- FÓLIOVÁ IZOLACE PROTI ZEMNÍ VLHKOSTI A RADONU
- PODKLADOVÝ BETON TL. 60mm
- ŠTĚR 16-32 SE ZAČALOVANOU LOMOVOU PROSÍVKOU CELKOVÁ TL. 240mm
- ÚROVEŇ HT, minimální modul předtvarů $E_{def} > 60 \text{ MPa}$, $E_{def}/E_{def} < 2,5$ (lépe max. 2,3)

SKLADBA č. 4 – VESTAVEK 1 PODLAHA 2.NP

- KERAMICKÁ DLAŽBA TL. 10mm
- CEMENTOVÉ LEPIDLO TL. 5mm
- BETONOVÁ MAZANINA TL. 70mm
- SEPARAČNÍ FOLIE
- KROČEJOVÁ IZOLACE MIRELON TL. 5mm
- VYROVNÁVACÍ VRSTVA TL. 20mm
- DUTINOVÝ PŘEDPJATÝ PANEL TL. 250mm

±0,000 = 411,90 m n.m. - ÚROVEŇ ČISTÉ PODLAHY HALY
VÝŠKOVÝ SYSTÉM Bpv
SOUŘADNICOVÝ SYSTÉM JTSK

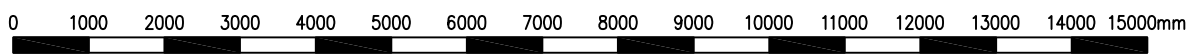

ZMĚNA				PROVEDL		
VYPRACOVAL	Andriik	<i>Andriik</i>	TECH. KONTROLA			
HLAV. PROJEKTANT	Ing. Trejbal	<i>Trejbal</i>	DIG. SOUBOR			
OBJEDNATEL	EHC DevelopCZ s.r.o., ZÁVODNÍ 278, 360 18 KARLOVY VARY					
KRAJ	KARLOVARSKÝ	OBEC	KARLOVY VARY			
STAVEBNÍK	EHC DevelopCZ s.r.o., ZÁVODNÍ 278, 360 18 KARLOVY VARY					
STAVBA EHC DevelopCZ - VÝROBNÍ A SKLADOVÁ HALA - Průmyslová zóna OSTROV						
OBJEKT	SO 201 - VÝROBNÍ A SKLADOVÁ HALA ARCHITEKTONICKO-STAVEBNÍ ŘEŠENÍ					
OBSAH	ŘEZY			MĚŘÍTKO		Č. VÝKRESU
				1:100		D.2.1.6
TATO DOKUMENTACE JE VYŠEDNÝM MAJETKEM INDBAU DESIGN S.R.O. NESMÍ BÝT POUŽITA A KOPÍROVÁNA TŘETÍ OSOBOU, A PŘEDÁNÁ ČI UNIK N S NAKLÁDÁNÍM BEZ PŘESNÉHO POVOLENÍ INDBAU DESIGN S.R.O.						

TATO DOKUMENTACE JE DUŠEVNÍM MAJETKEM INDBOU DESIGN s.r.o.. NESMÍ BYT POUŽITA A KOPIROVÁNA TŘETÍ OSOBOU, JI PŘEDANA CI JINAK S NI NAKLADANO BEZ PÍSEMNÉHO POVOLENÍ INDBOU DESIGN s.r.o.