



NOVÝ VESTEC ČÁST 1.

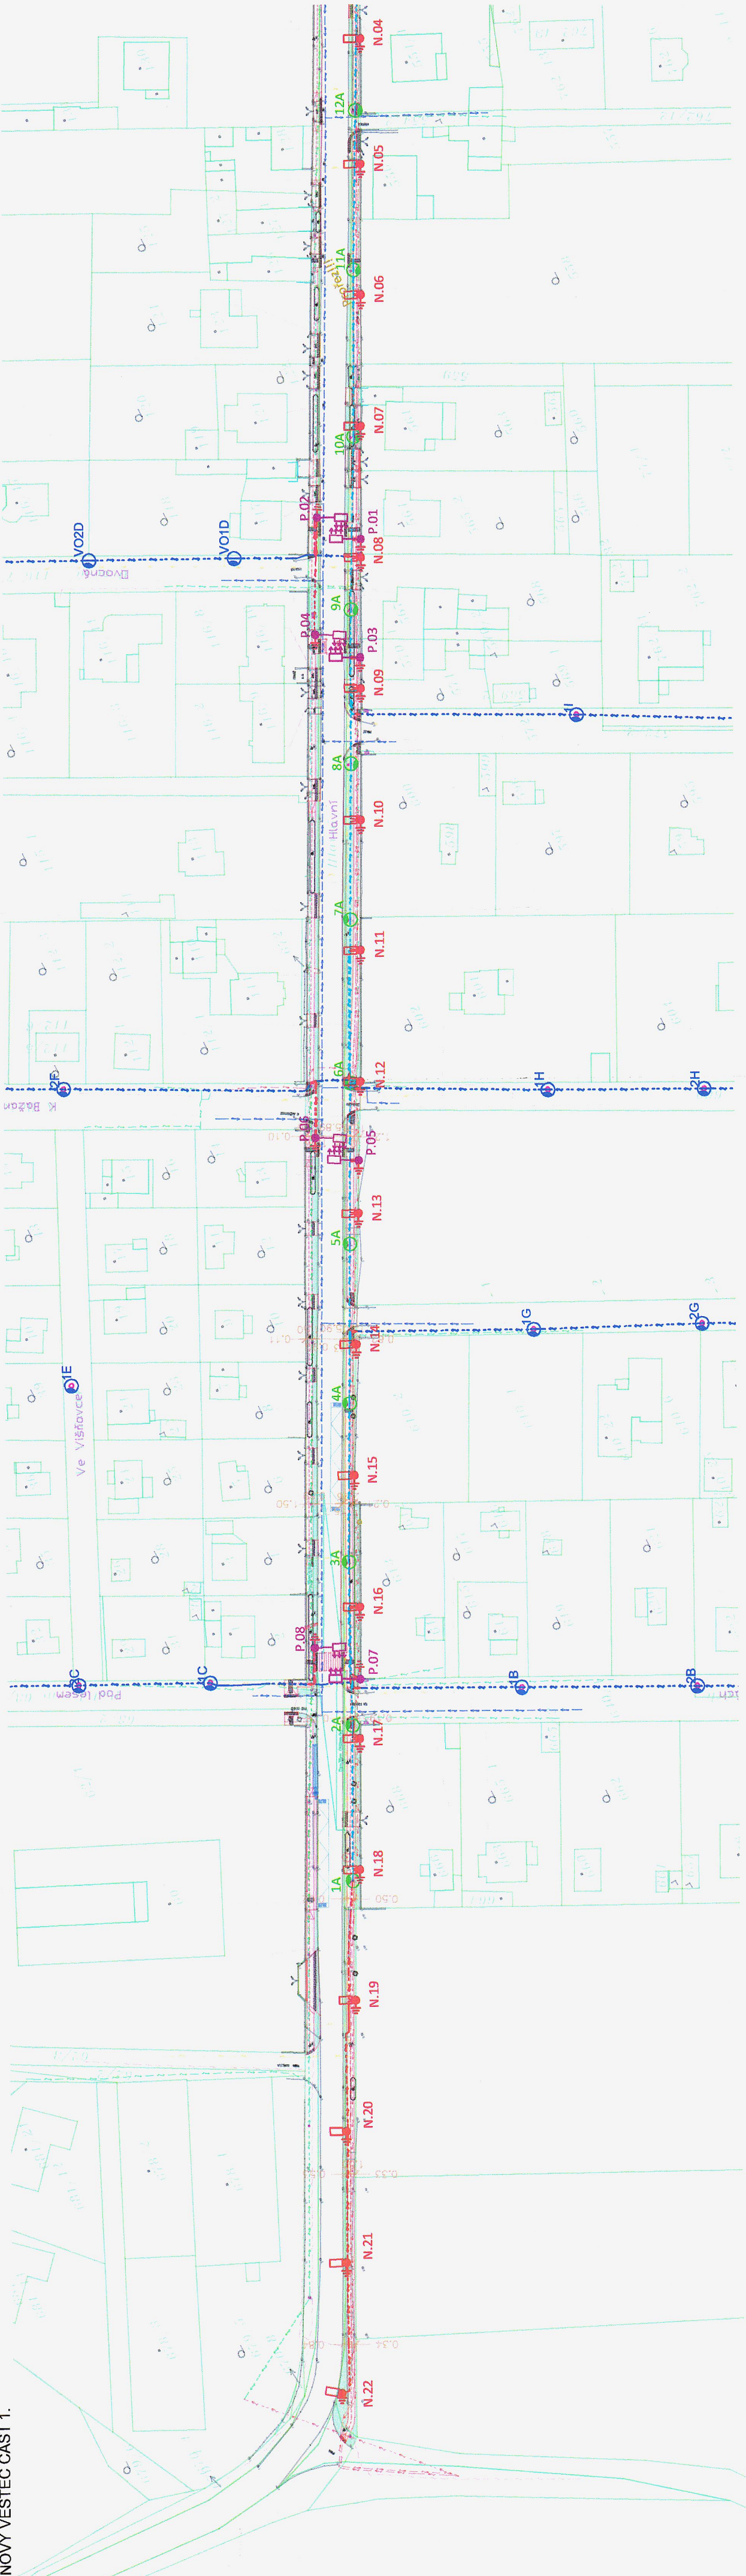

NOVÝ VESTEC ČÁST 2.

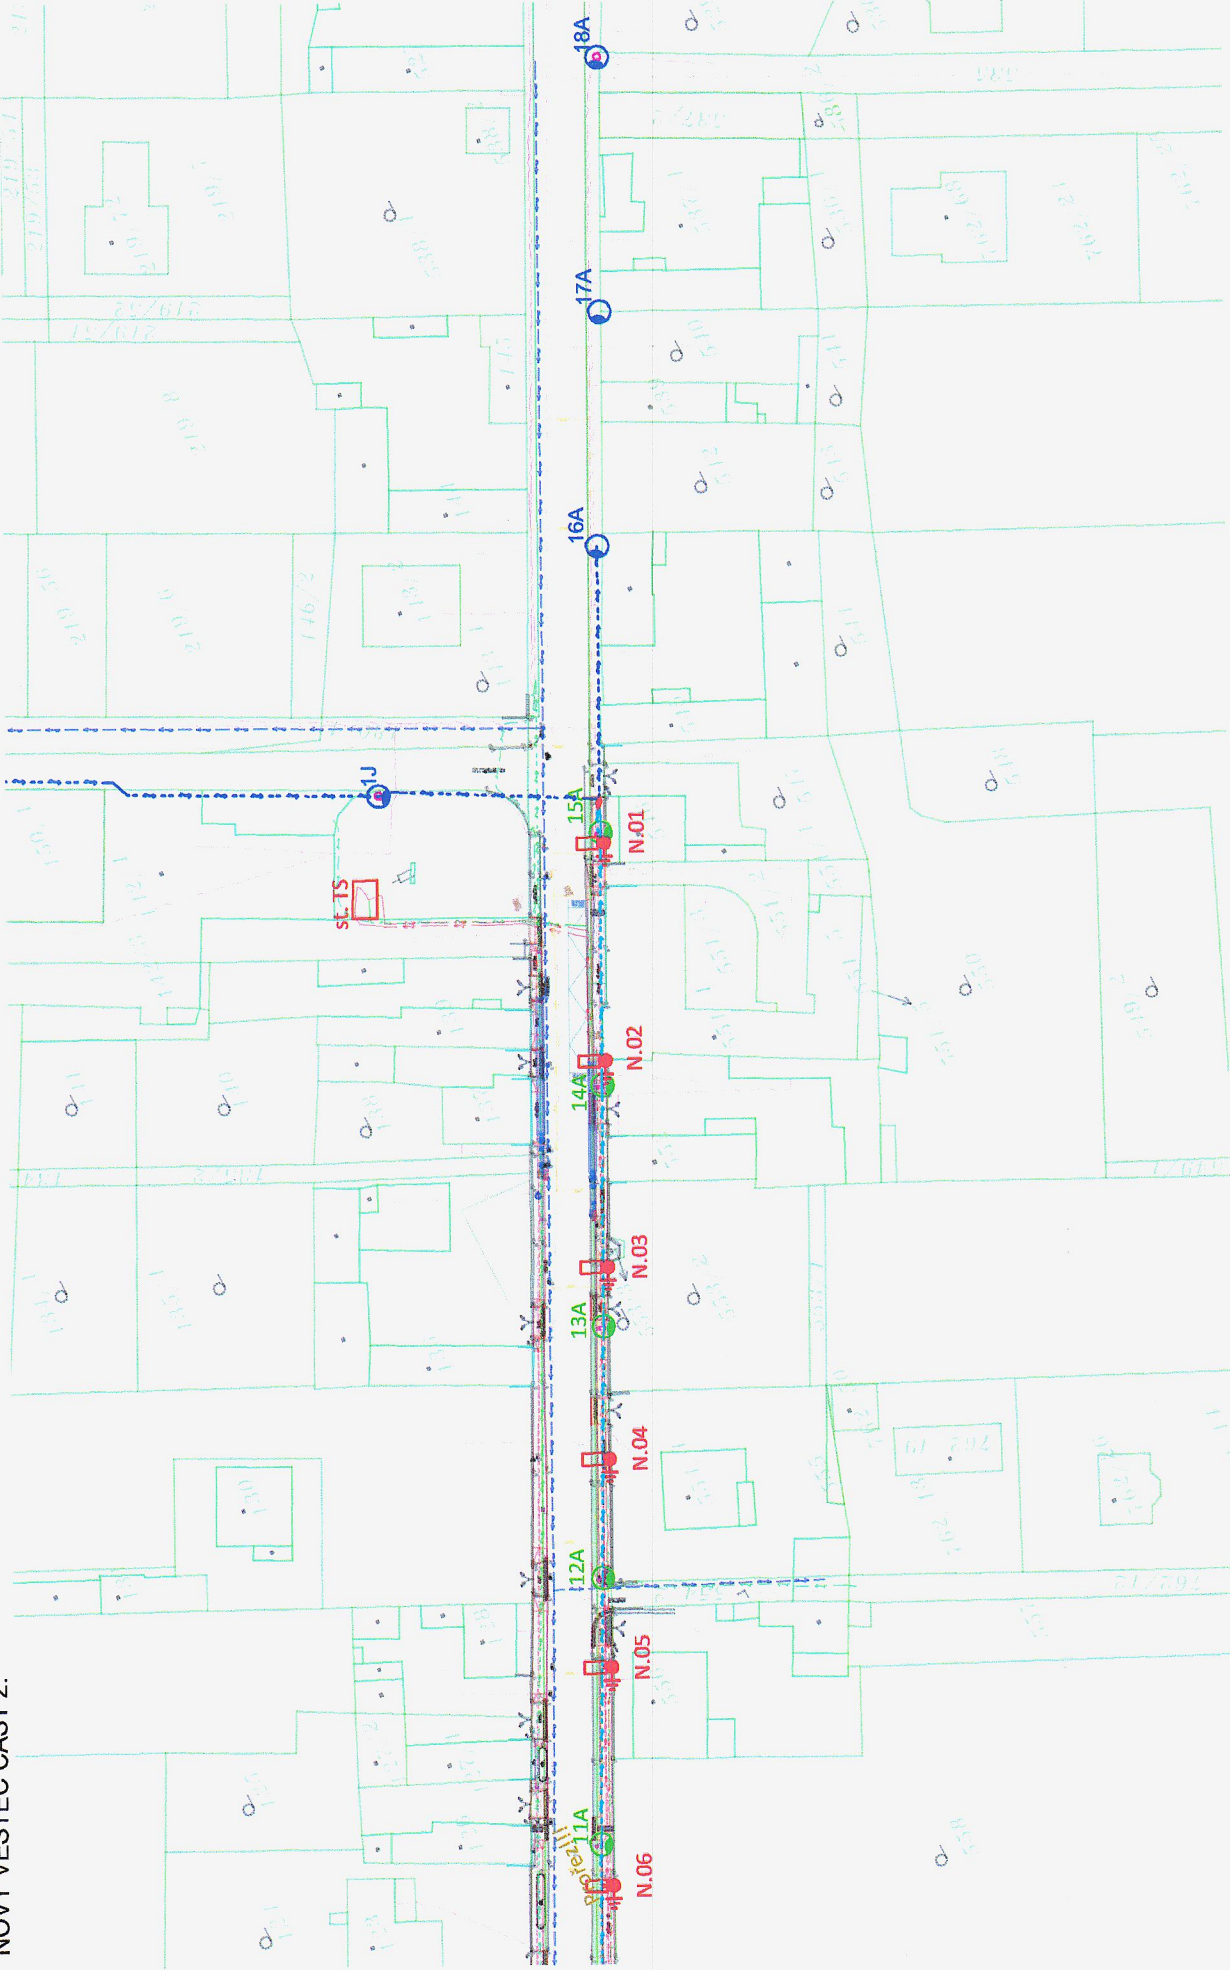

----- kabelová trasa v trase stávajícího kabelového vedení; pro pokládku nového kabelu v ose souběžné s podélnou osou chodníku bude využito ochranné pásmo stávajícího kabelu; bude provedena výměna stávajícího kabelu kus za kus; nový kabel AYKY 4 x 16 bude v celé délce veden v kabelové chráničce bez ohledu na to, zda byl v chráničce v daném úseku uložen původní kabel; stávající kabelová trasa je zakreslena orientačně; pro účely pokládky nového kabelu tato bude v terénu dohledána a dodržena

Legenda stávajících podzemních zařízení:

- stávající NN
- sčítací kabely
- stávající vodovod
- stávající kanalizace
- stávající plyn
- stávající VN

Legenda VO:

- nová kabelová trasa AYKY 4 x 16; kabel bude v celé délce uložen v kabelové chráničce
- nová kabelová trasa AYKY 4 x 16 ve stávající kabelové trase; kabel bude v celé délce uložen v kabelové chráničce
- stávající kabelová trasa je zakreslena orientačně; bude dodržena podle dohledání v terénu
- stávající kabelová trasa; je zakreslena orientačně; zůstane beze změn; bude dodržena podle dohledání v terénu
- stávající světlé místo
- stávající světlé místo určené k demontáži
- nové přechodové světlé místo pravotočitého výšky 6m s výložníkem; max.přiklon/max.konečný příkon: 43/44W; časové průměrný příkon: max.33W; svítidlo 20 LED - viz technická zpráva
- nové světlé místo výšky 6m; max.přiklon/max.konečný příkon: 40/42W; časové průměrný příkon: max.31W; svítidlo 20 LED; použití výložníku a ostatní info - viz technická zpráva
- uzemnění světlého místa
- kabelová spojka

Kreslí:		Projektant:	Zodp. projektant:	SPOLČNOST PRO PORADENSTVÍ, PROJEKT A DESIGN, s.r.o.	
Jiří Suk		Jiří Suk	Jiří Suk	4	
St.Ú.:		Brandýs nad Labem - St. Boleslav		Karlovo náměstí 290/16, Nové Město, 120 00 Praha 2	
Obec:		Nový Vestec		IČ: 241 77 741, www.tri-in.cz, Cheb	
Investor:		Obec Nový Vestec, Ke Spořilovu 5, 250 01 Nový Vestec		Stupeň:	
Akce:		Rekonstrukce veřejného osvětlení v souvislosti s rekonstrukcí a výstavbou chodníků v obci Nový Vestec - 1. etapa		Formát:	
Část:		Veřejné osvětlení		Měřítko:	
Obsah:		Situční schéma veřejného osvětlení		Datum:	
				Č. zakázky:	
				Č. přílohy:	
				DUR	
				6x A4	
				1:1000	
				11/2016	
				1611142	
				-	