


| TABULKA MÍSTNOSTÍ - NOVÝ STAV |                 |             |                        |                       |   |
|-------------------------------|-----------------|-------------|------------------------|-----------------------|---|
| Č.                            | NÁZEV MÍSTNOSTI | PLOCHA (m2) | NÁŠLAPNÁ VRSTVA        | MATERIÁL STĚN         | POZNÁMKY  |
| 1.01                          | CHODBA          | 4,1         | PVC - P01, BĚLĚNÝ DUB  | SO1                   | 2x VÝMALBA STĚNY, STROP, ODSTÍN BÍLÝ, SOKL - LIŠTA Z MĚKKÉHO PVC SE STEJNÝM DEKOREM JAKO PODLAHA 50/15 MM |
| 1.02                          | WC              | 1,0         | KERAMICKÁ DLAŽBA - P02 | KERAMICKÝ OBKL. / SO1 | V. OBKLADU 1,5 m, 2x VÝMALBA STROPU A STĚN, BÍLÝ ODSTÍN   |
| 1.03                          | KOUPELNA        | 2,1         | KERAMICKÁ DLAŽBA - P02 | KERAMICKÝ OBKL. / SO1 | V. OBKLADU 2,1 m, 2x VÝMALBA STROPU A STĚN, BÍLÝ ODSTÍN   |
| 1.04                          | OBÝVACÍ POKOJ   | 24,2        | PVC - P01, BĚLĚNÝ DUB  | SO1                   | SOKL - PVC LIŠTA 50/15 MM, V BARVĚ PODLAHY, 2x VÝMALBA STĚNY, STROP, ODSTÍN BÍLÝ                          |
| 1.05                          | KUCHYNĚ         | 4,7         | PVC - P01, BĚLĚNÝ DUB  | KERAMICKÝ OBKL. / SO1 | SOKL - PVC LIŠTA 50/15 MM, V BARVĚ PODLAHY, 2x VÝMALBA STĚNY, STROP, ODSTÍN BÍLÝ                          |

36,1 m<sup>2</sup>

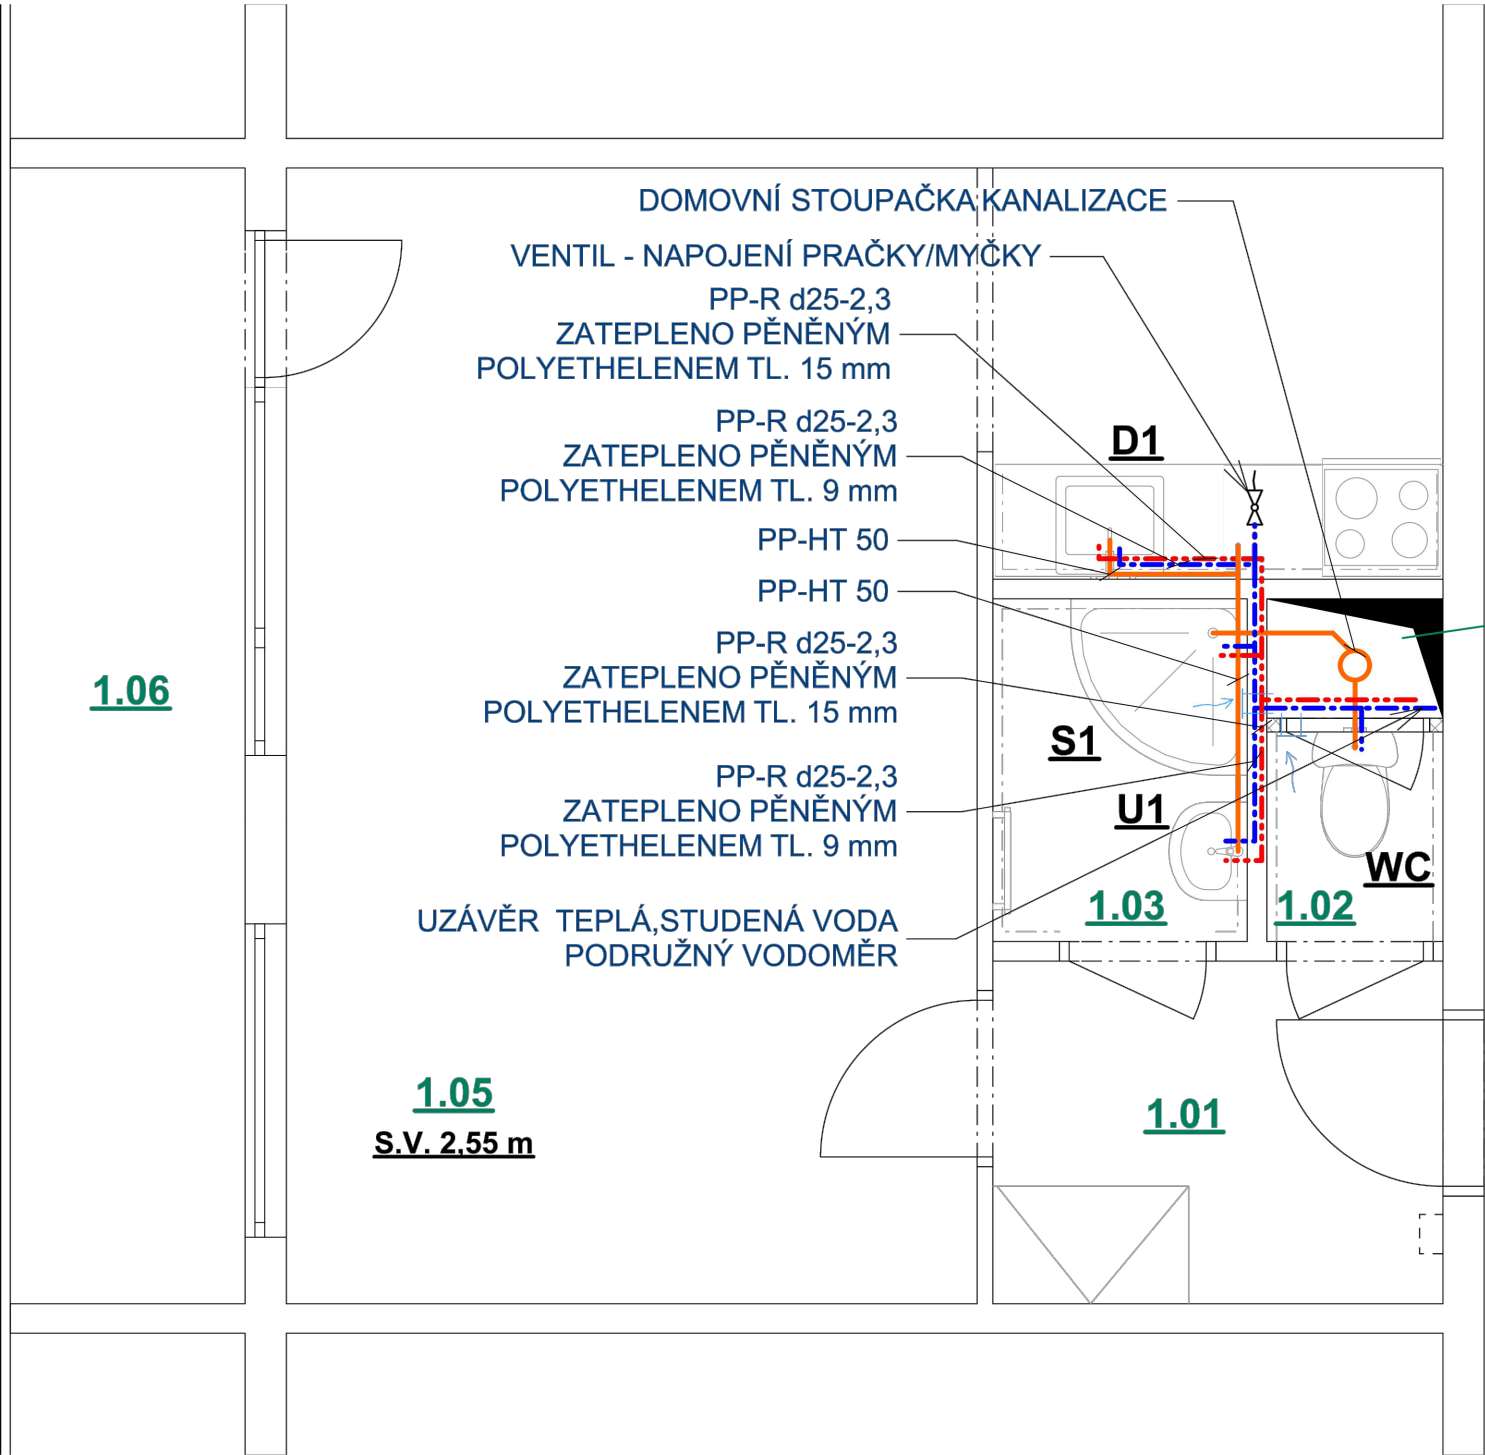

LEGENDA MATERIÁLŮ :

- Ø PŘIPOJOVACÍ VENTIL PRAČKY/MÝČKY, VČETNÉ ZÁPACHOVÉ UZÁVĚRKY
- KANALIZAČNÍ PŘIPOJOVACÍ POTRUBÍ PP-HT 50
- PŘIPOJOVACÍ POTRUBÍ STUDENÉ VODY PP-R d25-2,3, ZATEPLENO PĚNĚNÝM POLYETHYLENEM TL. 9 mm, VEDENO VE STĚNĚ
- PŘIPOJOVACÍ POTRUBÍ TEPLÉ VODY PP-R d25-2,3, ZATEPLENO PĚNĚNÝM POLYETHYLENEM TL. 15 mm, VEDENO VE STĚNĚ
- VENTILÁTOR S DOBĚHEM A ČASOVÝM SPÍNAČEM DO STĚNY, D=100 MM, NAPOJEN DO STÁVAJÍCÍHO VZT ODTAHOVÉHO POTRUBÍ V ŠACHTĚ, SH = 2 200 MM NAD ČP

|   |                                  |   |                               |
|---|----------------------------------|---|-------------------------------|
| Hlavní inženýr / Main Engineer:   |                                  | <b>FL APS S.R.O.</b><br>Ječná 505/2, 120 00 Praha 2<br>IČO : 03517071<br>DIČO : CZ03517071                      |                               |
| Investor / Client:  |                                  | <b>MĚSTSKÁ ČÁST PRAHA 3</b><br>Havlíčkovo náměstí 700/9<br>130 85 Praha 3<br>IČO : 00063517<br>DIČ : CZ00063517 |                               |
| Název projektu / Project Name:<br><b>VYHOTOVENÍ PD NA STAVEBNÍ ÚPRAVY A MODERNIZACI 80 BYTŮ V OBJEKTECH V PRAZE 3 - II</b><br>byt č. 14, ul. Blahoslavova , č.p. 233/6, Praha 3 |                                  |   |                               |
| Stupeň dokumentace / Project Stage:   |                                  |   |                               |
| DPS   | DOKUMENTACE PRO PROVEDENÍ STAVBY |   |                               |
| Část / Part:  |                                  |   |                               |
| D   | VÝKRESOVÁ ČÁST                   |   |                               |
| Stavební objekt / Building:   |                                  |   |                               |
| Profesní díl / Prof. part:  |                                  |   |                               |
| ARS   | ARCHITEKTONICKO-STAVEBNÍ ŘEŠENÍ  |   |                               |
| Kód / Code:   |                                  |   |                               |
| 010   |                                  |   |                               |
| Zpracovatel části / Consultant:   |                                  | Razítko / Stamp:  |                               |
| <b>FL APS S.R.O.</b><br>Ječná 505/2, 120 00 Praha 2   |                                  |   |                               |
| Zodpovědný projektant / Engineer in Charge:   |                                  |   |                               |
| Ing. Václav Lang  |                                  |   |                               |
| Název výkresu / Drawing Title:  |                                  |   |                               |
| INSTALACE   |                                  |   |                               |
| Kreslil / Drawn by:   |                                  | Kontroloval / Aproved by:   | Datum vydání / Date of Issue: |
| Ing. Václav Lang  |                                  | Ing. Václav Lang  | 19.05.2023                    |
| Číslo projektu / Project Number:  | Formát / Paper size:             | Měřítko / Scale:  |                               |
| 2021.2308   | A3                               | ---   |                               |
| Číslo výkresu / Drawing number:   | Označení výkresu / Drawing type: | Revize / Revision:  |                               |
| D.1.1 - 05  | NS INSTALACE                     | 00  |                               |
| Kód výkresu / Code of layout:   |                                  | Kopie / Copy:   |                               |
|   |                                  |   |                               |