


STÁVAJÍCÍ STAV - BOURÁNÍ, M1:50

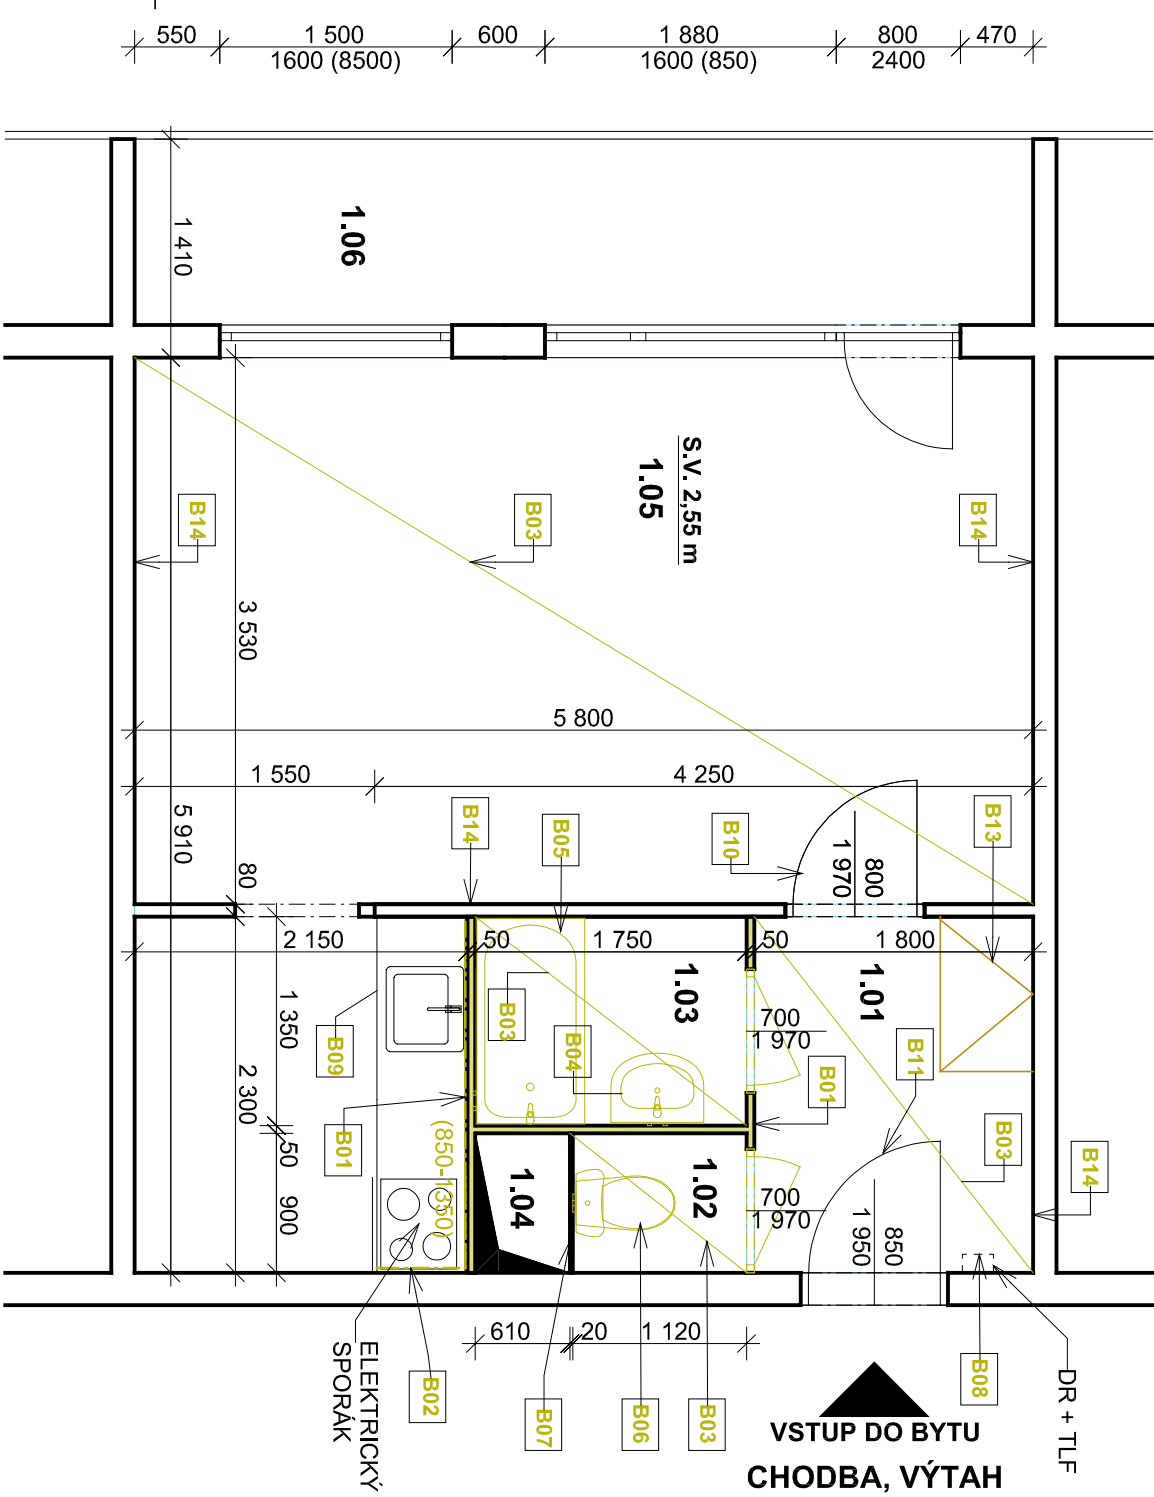

TABULKA BOURANÝCH KONSTRUKCÍ		
Ozn.	Ks	Popis
B01		Demontáž umakartové stěny
B02		Odbourání keramického obkladu
B03		Odstranění stávající nášlapné vrstvy podlahy - lino
B04		Demontáž sanitárního vybavení, včetně armatur - lino
B05		Demontáž sanitárního vybavení, včetně armatur - vana
B06		Demontáž sanitárního vybavení, včetně armatur - WC
B07		Demontáž kovové šachtové předstěny
B08		Demontáž bytové rozvodnice
B09		Demontáž kuchyňské linky, včetně horních skříněk,
B10		spotřebičů a jejich armatur
B11		Demontáž dveřního křídla, včetně prahu (zárubeň ponechat
B12		- očistit a nově natřít)
B13		Demontáž křídla vstupních dveří
B14		Demontáž dřevěné garníže nad oknem
B14		Demontáž dřevěného nábytku
B14		Oškřábání tapet ze stěn

POZNÁMKY :

- V rámci opravy bytové jednotky budou demontovány všechny vnitřní rozvody elektro, vč. komových prvků, rozvody vody a kanalizace, včetně armatur u sanitárního vybavení a rozvodnice bytu

- Otopná tělesa jsou stávající teplovodní radiátory, budou ponechány a nově natřeny barvou bílého odstínu, včetně rozvodů topné vody

TLF = domovní telefon
DR = domovní rozvodnice

LEGENDA ZNAČENÍ :

- STÁVAJÍCÍ KONSTRUKCE - ZDĚNÉ / ŽLB PANELY / SDK / UMAKART
- KONSTRUKCE URČENÉ K ODSTRANĚNÍ/DEMONTÁŽI

Hlavní inženýr / Main Engineer: FL APS S.R.O. Jelčná 505/2, 120 00 Praha 2 IČO : 03517071 DIČO : CZ03517071	
Investor / Client: MĚSTSKÁ ČÁST PRAHA 3 Havlíčkovo náměstí 700/9 130 85 Praha 3 IČO : 00063517 DIČ : CZ00063517	

Název projektu / Project Name: VYHOTOVENÍ PD NA STAVEBNÍ ÚPRAVY A MODERNIZACI 80 BYTŮ V OBJEKTECH V PRAZE 3 - II byl č. 22, ul. Jesenova, č.p. 450/39, Praha 3	
Stupeň dokumentace / Project Stage: DPS	DOKUMENTACE PRO PROVEDENÍ STAVBY
	Část / Part: D VÝKRESOVÁ ČÁST
Stavební objekt / Building:	
Profesní díl / Prof. part: ARS ARCHITEKTONICKO-STAVEBNÍ ŘEŠENÍ	
Kód / Code: 010	
Zpracoval část / Consultant: FL APS S.R.O. Jelčná 505/2, 120 00 Praha 2	Razítko / Stamp:
Zodpovědný projektant / Engineer in Charge: Ing. Václav Lang	
Název výkresu / Drawing Title: STÁVAJÍCÍ STAV	
Kreslil / Drawn by: Ing. Václav Lang	
Kontroloval / Approved by: Ing. Václav Lang	
Datum vydání / Date of Issue: 19.05.2023	
Číslo projektu / Project Number: 2021.2308	
Formát / Paper size: A3	
Měřítko / Scale: --	
Číslo výkresu / Drawing number: D.1.1 - 02	
Označení výkresu / Drawing type: SS	
Revize / Revision: 00	
Kód výkresu / Code of layout: Kopie / Copy:	