

STÁVAJÍCÍ STAV - BOURÁNÍ, M1:50

POZNÁMKY :

- V rámci opravy bytové jednotky budou demontovány všechny vnitřní rozvody elektro, vč. koncových prvků, rozvody vody a kanalizace, včetně armatur u sanitárního vybavení a rozvodnice bytu

- Otopná tělesa jsou stávající teplovodní radiátory, budou ponechány a nově natěny barvou bílého odstínu, včetně rozvodů topné vody

TLF = domovní telefon

DR = domovní rozvodnice

LEGENDA ZNAČENÍ :

STÁVAJÍCÍ KONSTRUKCE - ZDĚNÉ / ŽLB PANELY / SDK / UMAKART


KONSTRUKCE URČENÉ K ODSTRANĚNÍ/DEMONTÁŽI

TABULKA BOURANÝCH KONSTRUKCÍ

Ozn.	Ks	Popis
B01		Demontáž umakartové stěny
B02		Odbourání keramického obkladu v.600 mm
B03	1	Demontáž kuchyňské linky, sporáku, dřezu, včetně armatur a horních skříněk
B04	1	Demontáž sanitárního vybavení, včetně armatur - umyvadlo
B05	1	Demontáž sanitárního vybavení, včetně armatur - vana
B06	1	Demontáž sanitárního vybavení, včetně armatur - WC
B07	1	Demontáž kovové šachtové předstěny
B08	1	Demontáž bytové rozvodnice
B09	2	Demontáž dřevěného nábytku
B10		Odstranění nášlapné vrstvy podlahy, včetně soklů a prahů dveří - PVC
B12	3	Demontáž dřevěného křídla, včetně prahu (zároveň ponechat - očistit a nově natřít)
B13	1	Demontáž křídla vstupních dveří
B14	4	Demontáž garníže nad oknem

6/3

HVĚZDA 'VÝBOJOCH' PLYNBY OD PLYNSA

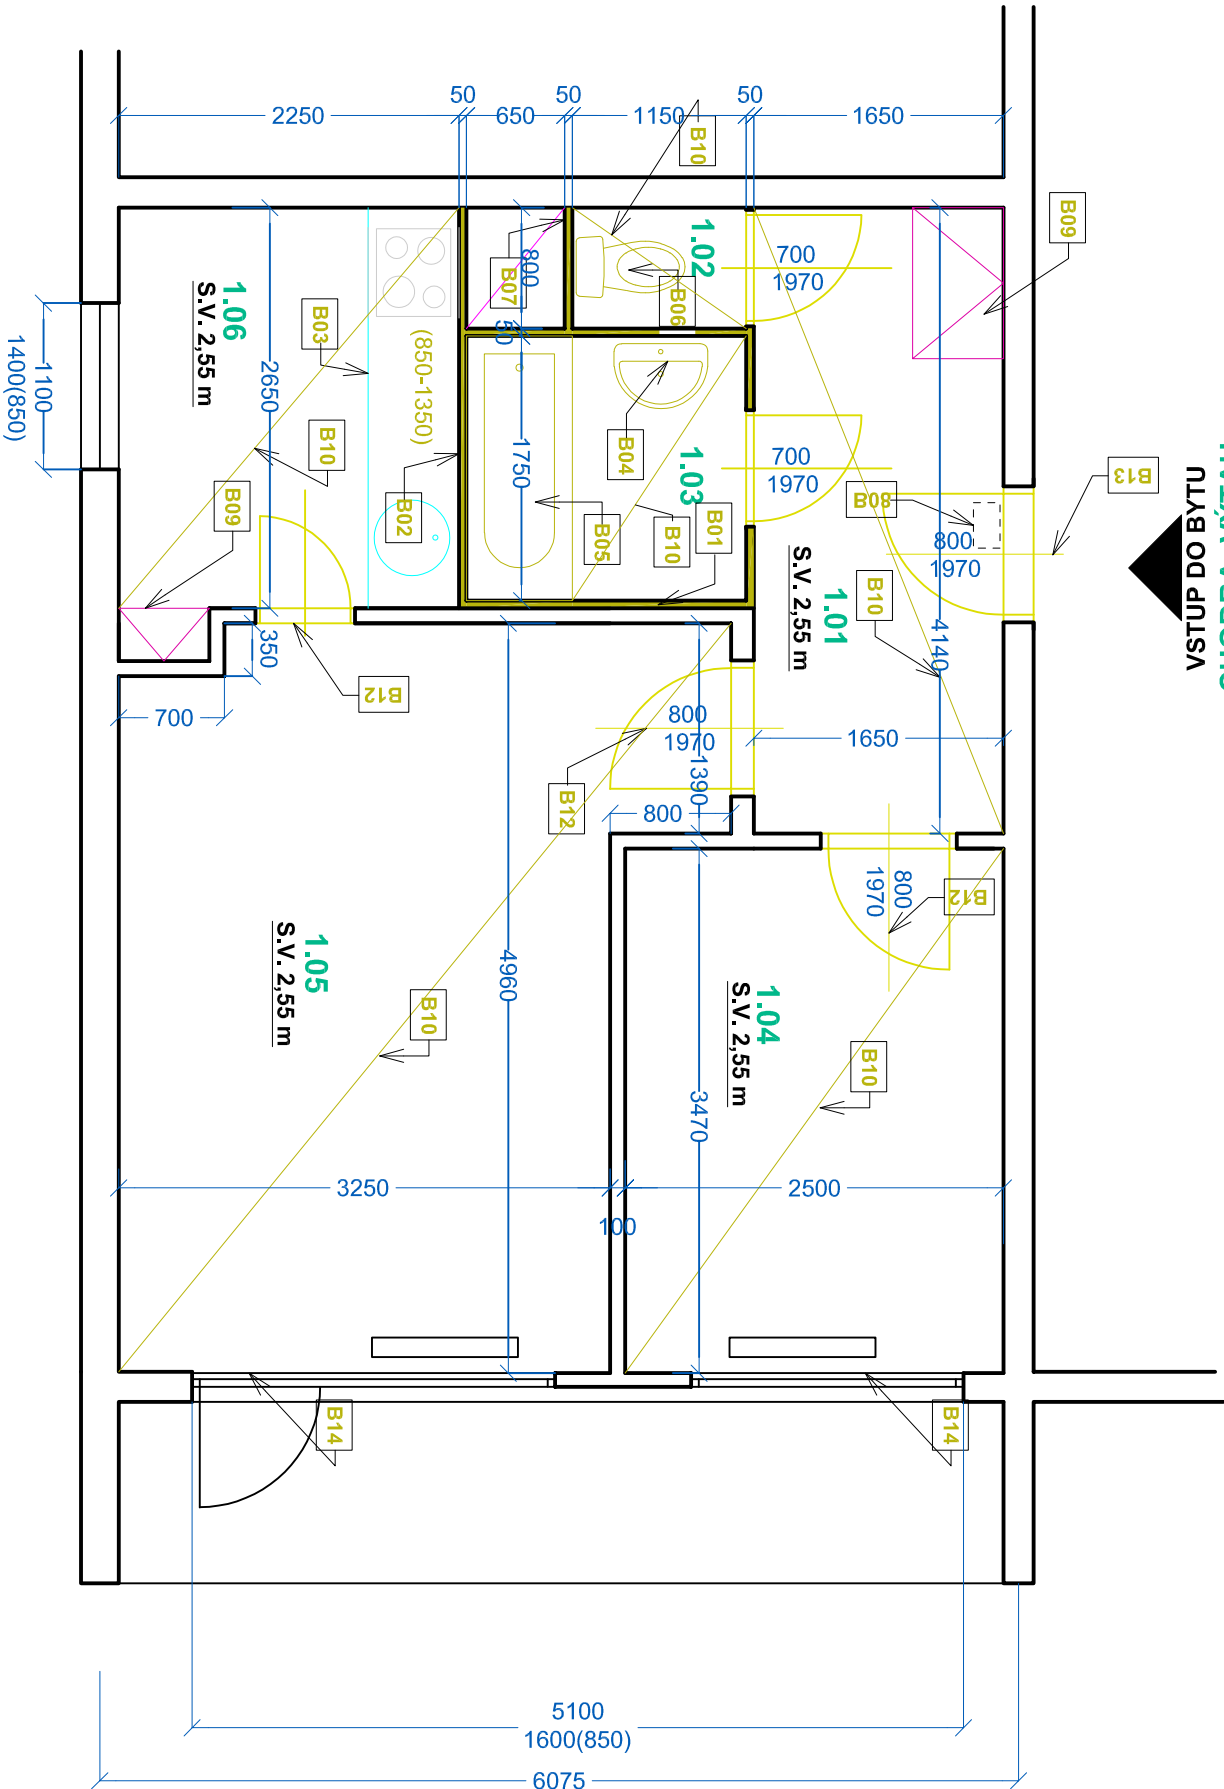

TABULKA MÍSTNOSTI - STÁVAJÍCÍ STAV					
Č.	NÁZEV MÍSTNOSTI	PLOCHA (m2)	NÁŠLAPNÁ VRSTVA	MATERIÁL STĚN	POZNÁMKY
1.01	CHODBA	6,8	LINO	MALBA	--
1.02	WC	1,0	LINO	UMAKART - VYBOURAT	--
1.03	KOUPELNA	3,3	LINO	UMAKART - VYBOURAT	--
1.04	LOŽNICE	8,7	LINO	MALBA	--
1.05	OBÝVACÍ POKOJ	17,0	LINO	MALBA/TAPETA	--
1.06	KUCHYŇSKÝ KOUT	6,2	LINO	MALBA/UMAKART VYBOURAT	--
		43,0 m <sup>2</sup>			

Hlavní inženýr / Main Engineer:	
FL APS S.R.O.	
Jelčná 505/2, 120 00 Praha 2	
IČO : 03617071	
DIČO : CZ03517071	
Investor / Client:	
MĚSTSKÁ ČÁST PRAHA 3	
Havlíčkovo náměstí 700/9	
130 85 Praha 3	
IČO : 00063517	
DIČ : CZ00063517	

Název projektu / Project Name:	
VÝBOJOCH PD NA STAVBNÍ ÚPRAVY A MODERNIZACI 80 BYTŮ V OBJEKTECH V PRAZE 3 - II	
byl č. 9, ul. Pod Lipami, č.p. 26533, Praha 3	
Stupeň dokumentace / Project Stage:	
DPS	DOKUMENTACE PRO PROVEDENÍ STAVBY
Část / Part:	
D	VÝKRESOVÁ ČÁST
Stavební objekt / Building:	
Profesní dílo / Prof. part:	
ARS	ARCHITEKTONICKO-STAVEBNÍ ŘEŠENÍ
Kód / Code:	
010	
Zpracovatel částí / Consultant:	
FL APS S.R.O.	
Jelčná 505/2, 120 00 Praha 2	
Razítko / Stamp:	
Zodpovědný projektant / Engineer in Charge:	
Ing. Václav Lang	
Název výkresu / Drawing Title:	
STÁVAJÍCÍ STAV	
Kreslil / Drawn by:	
Ing. Václav Lang	
Kontroloval / Approved by:	
Ing. Václav Lang	
Datum vydání / Date of Issue:	
19.05.2023	
Číslo projektu / Project Number:	
2021.2308	
Formát / Paper size:	
A3	
Měřítko / Scale:	
---	
Číslo výkresu / Drawing number:	
D.1.1 - 02	
Označení výkresu / Drawing type:	
SS	
Revize / Revision:	
00	
Kód výkresu / Code of layout:	
Kopie / Copy:	