


NOVÝ STAV, M1:50

TABULKA MÍSTNOSTÍ - NOVÝ STAV					
Č.	NÁZEV MÍSTNOSTI	PLOCHA (m2)	NÁŠLAPNÁ VRSTVA	MATERIÁL STĚN	POZNÁMKY
1.01	CHODBA	6,8	PVC - P01, BĚLĚNÝ DUB	SO1 - NOVÝ ŠTUK	2x VÝMALBA STĚNY, STROP, ODSTÍN BÍLÝ, SOKL - LIŠTA Z MĚKKÉHO PVC SE STEJNÝM DEKOREM JAKO PODLAHA 50/15 MM
1.02	WC	1,0	KERAMICKÁ DLAŽBA - P02	KERAMICKÝ OBKL. / SO1 - NOVÝ ŠTUK	V. OBKLADU 1,5 m, 2x VÝMALBA STROPU A STĚN, BÍLÝ ODSTÍN
1.03	KOUPELNA	3,0	KERAMICKÁ DLAŽBA - P02	KERAMICKÝ OBKL. / SO1 - NOVÝ ŠTUK	V. OBKLADU 2,1 m, 2x VÝMALBA STROPU A STĚN, BÍLÝ ODSTÍN
1.04	LOŽNICE	8,7	PVC - P01, BĚLĚNÝ DUB	SO1 - NOVÝ ŠTUK	2x VÝMALBA STĚNY, STROP, ODSTÍN BÍLÝ, SOKL - LIŠTA Z MĚKKÉHO PVC SE STEJNÝM DEKOREM JAKO PODLAHA 50/15 MM
1.05	OBÝVACÍ POKOJ	17,0	PVC - P01, BĚLĚNÝ DUB	SO1 - NOVÝ ŠTUK	2x VÝMALBA STĚNY, STROP, ODSTÍN BÍLÝ, SOKL - LIŠTA Z MĚKKÉHO PVC SE STEJNÝM DEKOREM JAKO PODLAHA 50/15 MM
1.06	KUCHYNĚ	6,2	PVC - P01, BĚLĚNÝ DUB	KERAMICKÝ OBKL. / SO1 - NOVÝ ŠTUK	2x VÝMALBA STĚNY, STROP, ODSTÍN BÍLÝ, SOKL - LIŠTA Z MĚKKÉHO PVC SE STEJNÝM DEKOREM JAKO PODLAHA 50/15 MM

42,7 m²

6/3

CHODBA, VÝTAH  
VSTUP DO BYTU

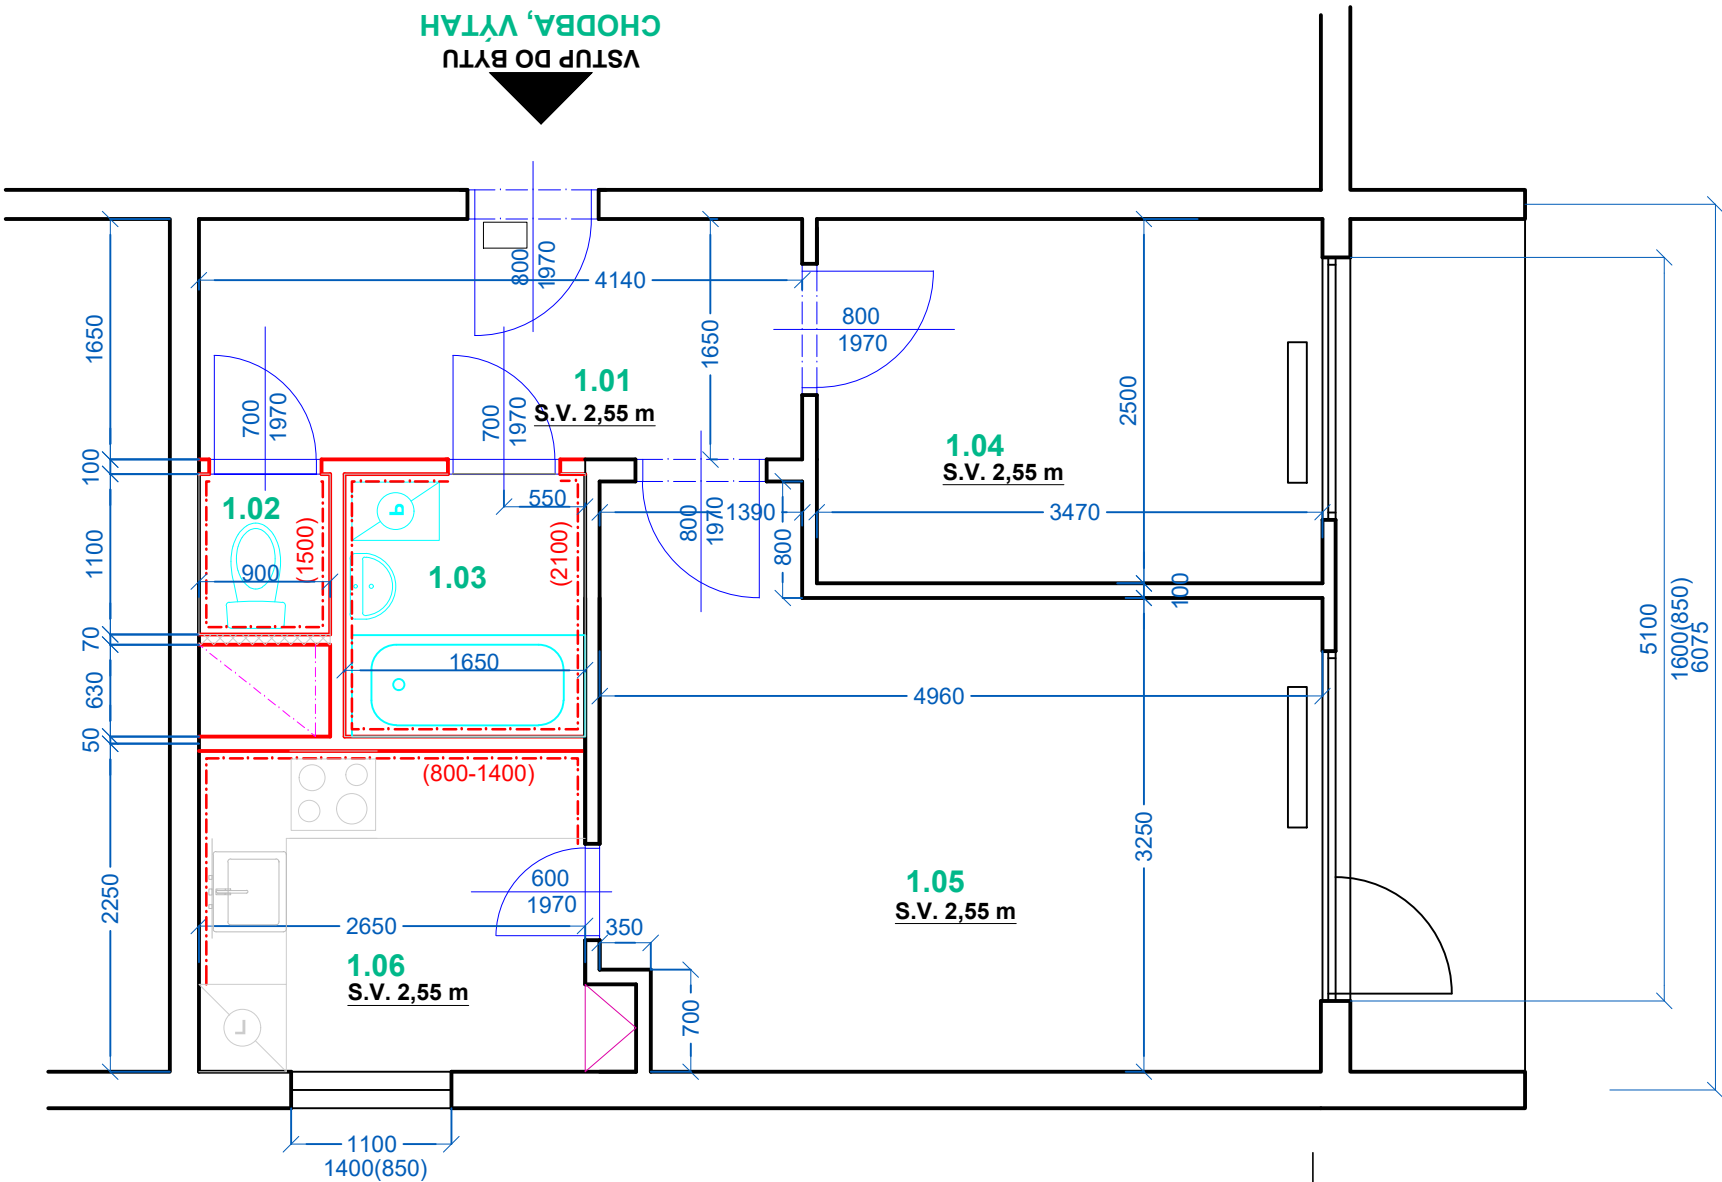

POZNÁMKY :

- V rámci opravy bytové jednotky budou všechny stěny přeštukovány

- Všechny místnosti budou nově vymalovány, 2-tým nátěrem bílé barvy, včetně stropů !

- Ve všech místnostech bytu, kde jsou realizovány nové podlahy, budou provedeny sokly, viz tabulka místností

- Otopná tělesa jsou stávající teplovodní radiátory, budou ponechány a nově natřeny barvou bílého odstínu, včetně rozvodů topné vody

TLF = domovní telefon  
DR = domovní rozvodnice

LEGENDA ZNAČENÍ :

- STÁVAJÍCÍ KONSTRUKCE - ZDĚNÉ / ŽLB PANELY / SDK / UMAKART
- NOVÁ PÓROBETONOVÁ PŘÍČKA TL. 100 MM, ZDĚNA NA TENKOVrstvou maltu
- NOVÁ PÓROBETONOVÁ PŘÍČKA TL. 70 MM, ZDĚNA NA TENKOVrstvou maltu-STĚNA ZA WC

Hlavní inženýr / Main Engineer:	<b>FL APS S.R.O.</b> Ječná 505/2, 120 00 Praha 2 IČO : 03517071 DIČO : CZ03517071
Investor / Client:	<b>MĚSTSKÁ ČÁST PRAHA 3</b> Havlíčkovo náměstí 700/9 130 85 Praha 3 IČO : 00063517 DIČ : CZ00063517

Název projektu / Project Name: <b>VYHOTOVENÍ PD NA STAVEBNÍ ÚPRAVY A MODERNIZACI 80 BYTŮ V OBJEKTECH V PRAZE 3 - II</b> byť č. 9, ul. Pod Lipami , č.p. 2663/3, Praha 3		
Stupeň dokumentace / Project Stage:		
DPS	DOKUMENTACE PRO PROVEDENÍ STAVBY	
Část / Part:		
D	VÝKRESOVÁ ČÁST	
Stavební objekt / Building:		
Profesní díl / Prof. part:		
ARS	ARCHITEKTONICKO-STAVEBNÍ ŘEŠENÍ	
Kód / Code:		
010		
Zpracovatel části / Consultant: <b>FL APS S.R.O.</b> Ječná 505/2, 120 00 Praha 2		Razítko / Stamp:
Zodpovědný projektant / Engineer in Charge: Ing. Václav Lang		
Název výkresu / Drawing Title: <b>NOVÝ STAV</b>		
Kreslil / Drawn by: Ing. Václav Lang	Kontroloval / Aproved by: Ing. Václav Lang	Datum vydání / Date of Issue: 19.05.2023
Číslo projektu / Project Number: 2021.2308	Formát / Paper size: A3	Měřítko / Scale: ---
Číslo výkresu / Drawing number: D.1.1 - 03	Označení výkresu / Drawing type: NS	Revize / Revision: 00
Kód výkresu / Code of layout:		Kopie / Copy: