

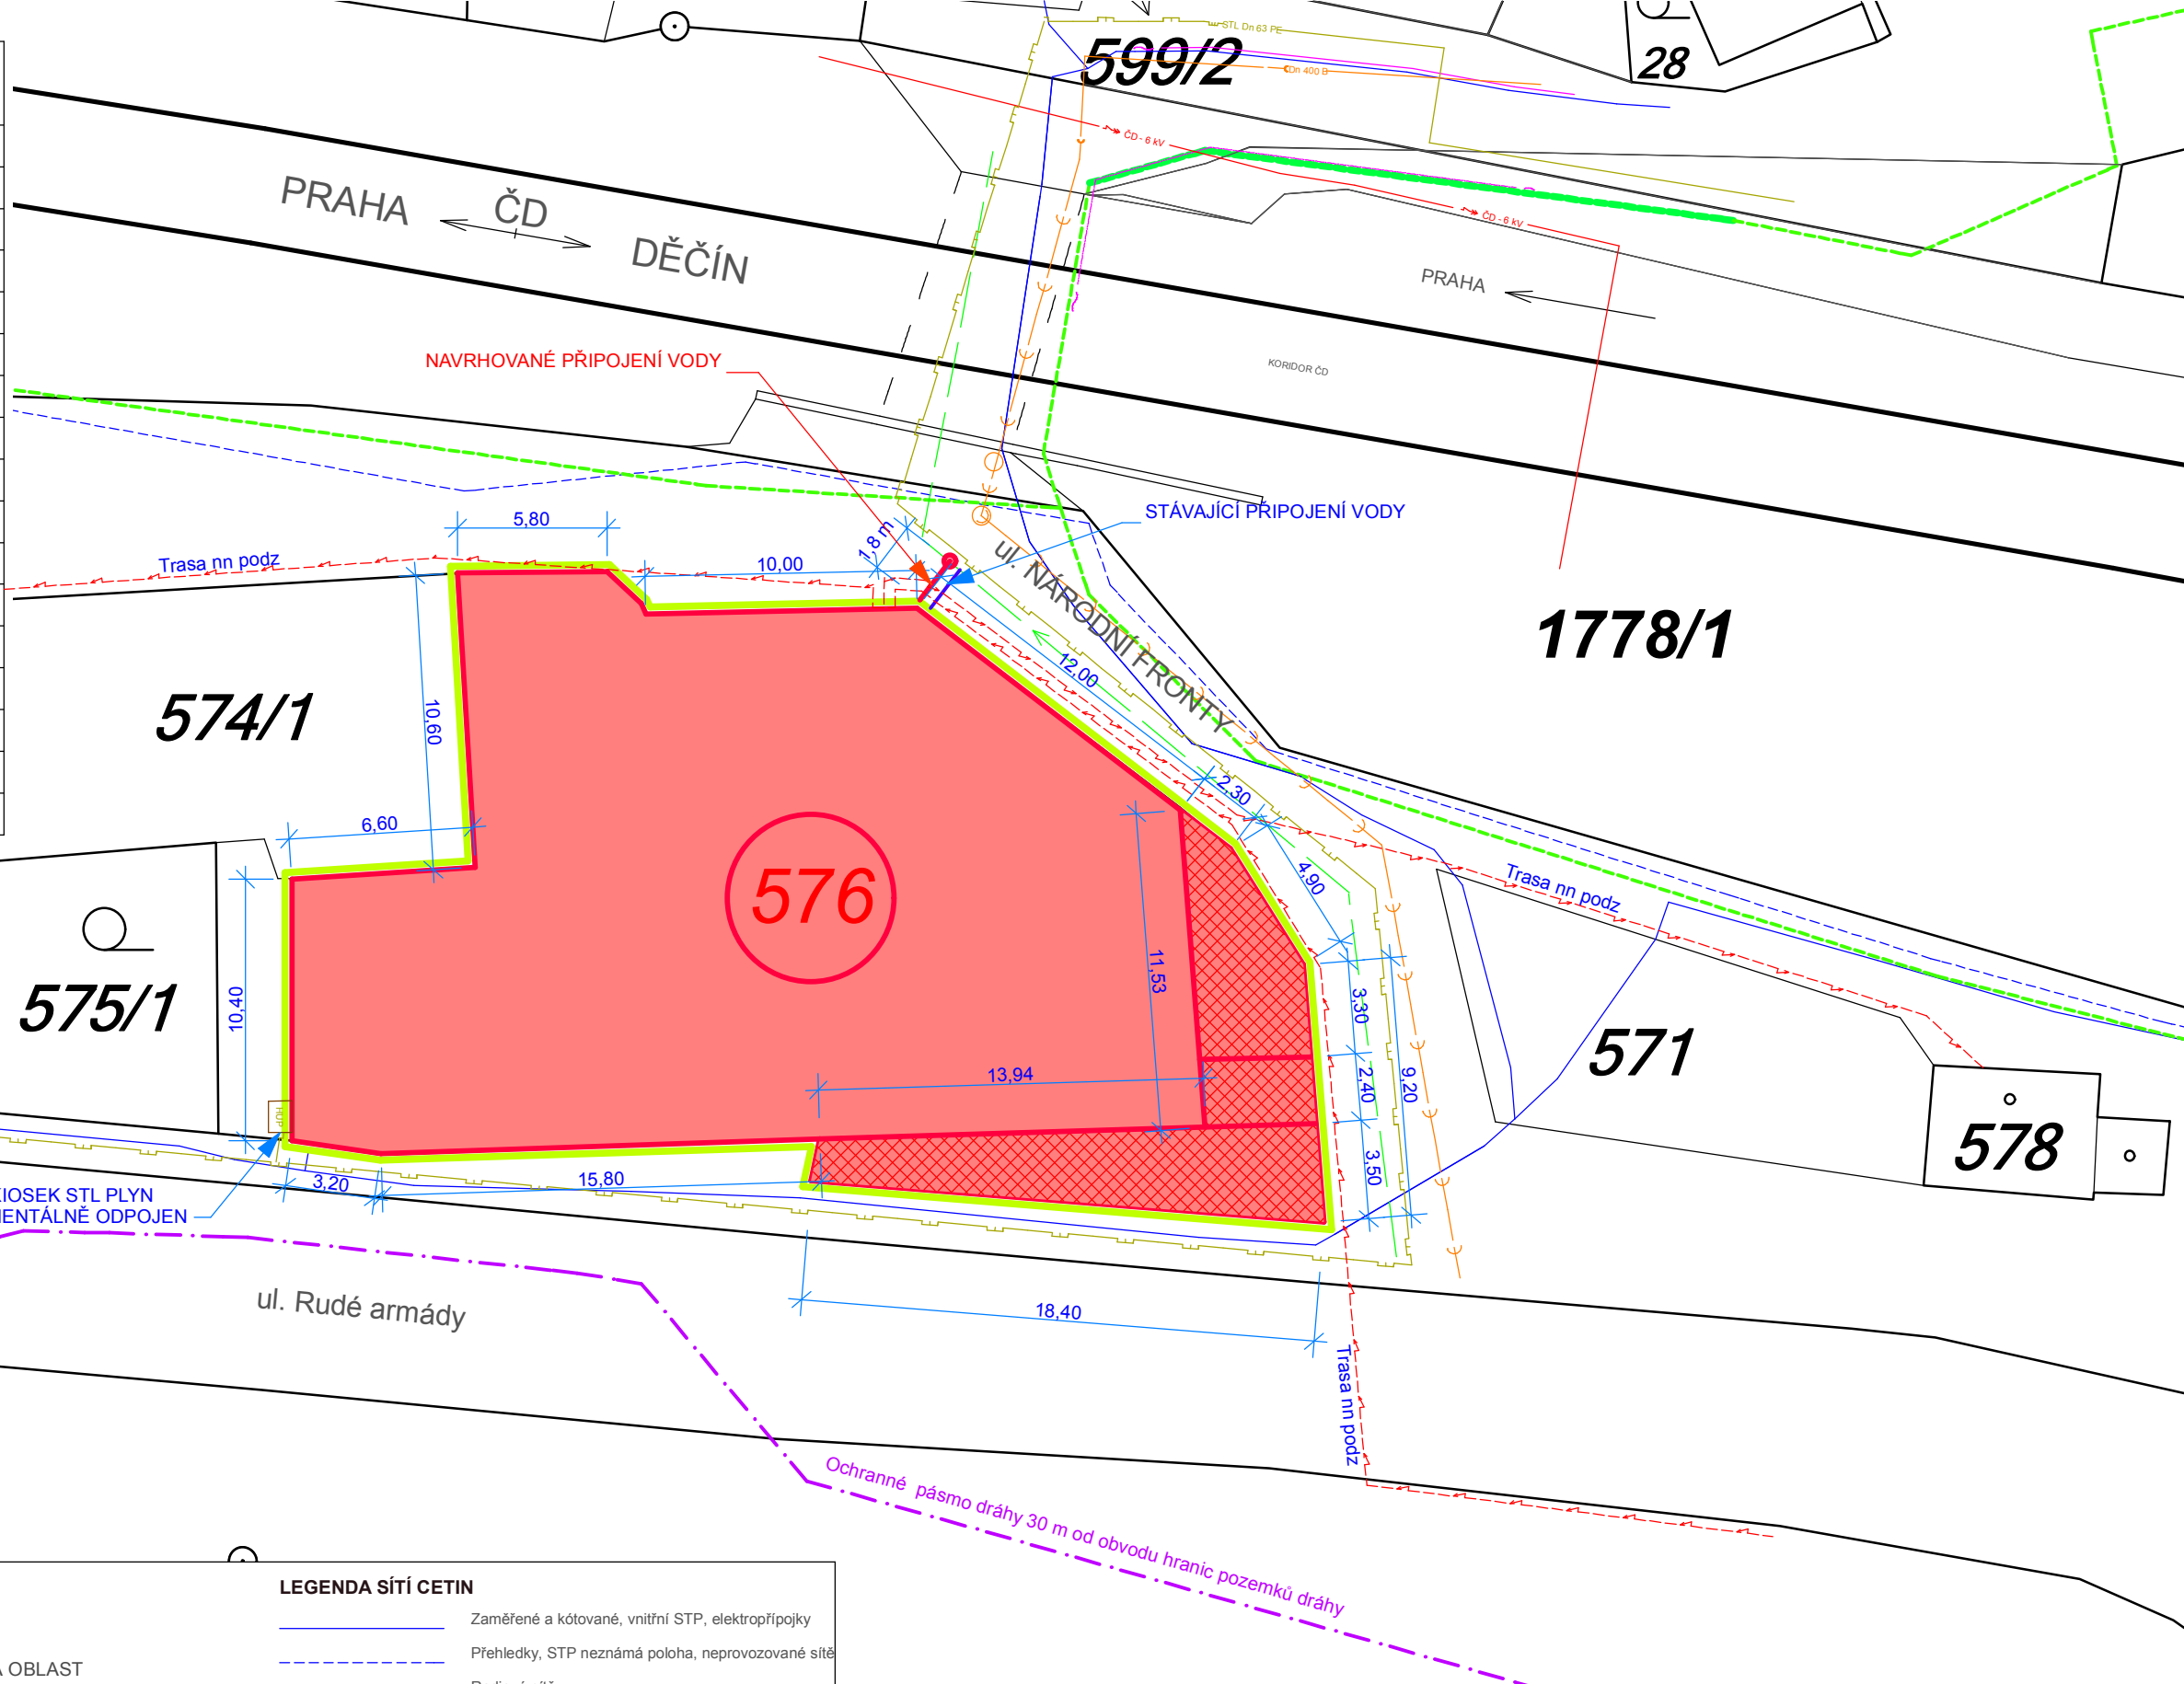


LEGENDA inženýrských sítí	
Kabely světelné signalizace	
Napájecí kabely ČD	
Sdělovací a zabezpeč. kabely ČD	
Plynárenské zařízení nízkotlaké	
Plynárenské zařízení středotlaké	
Plynárenské zařízení vysokotlaké	
Vodovod	
Kanalizace	
Veřejné osvětlení	
Energetické zařízení NN	
Energetické zařízení VN	
Dálkové kabely ČEZ ICT Services	
Telekomunikační kabely	
Kabely Dopravního podniku	
Kabely UPC, TETA, Metropolnet	
Topný kanál	

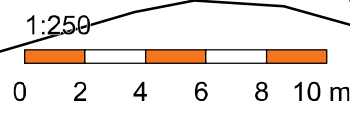

LEGENDA ČAR A VÝPLNÍ		LEGENDA SÍTÍ CETIN	
	ŘEŠENÁ OBLAST		Zaměřené a kótované, vnitřní STP, elektropřipojky
	ŘEŠENÝ OBJEKT		Přehledky, STP neznámá poloha, neprovozované sítě
	PLOCHA REKONSTRUOVANÉ TERASY		Radiové sítě
	OCHRANNÉ PÁSMO DRÁHY		Nadzemní sítě
			Sítě s NN
			Neprovozované sítě CETIN

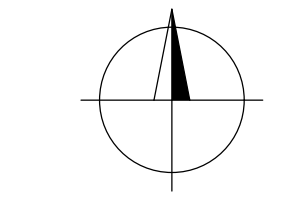

VYPRACOVAL	Ondřej Švábek	STUPEŇ	DSP
MÍSTO STAVBY	Dolní Zálezly - p.p.č. 576 k.ú. Dolní Zálezly	KRAJ	Ústecký
STAVEBNÍK	Obec Dolní Zálezly Mírové náměstí 8 Dolní Zálezly 403 01	MĚŘÍTKO	1 : 250
ČÁST	C - SITUACE STAVBY	ČÍSLO VÝKRESU	C.3
NÁZEV AKCE	Přestavba Kulturního domu LABE č.p.26 na p.p.č. 576 v k.ú. Dolní Zálezly	Č.ZAK.:	028/2015
VÝKRES	KOORDINAČNÍ SITUACE	DATUM	Březen 2016
		PODPIS	