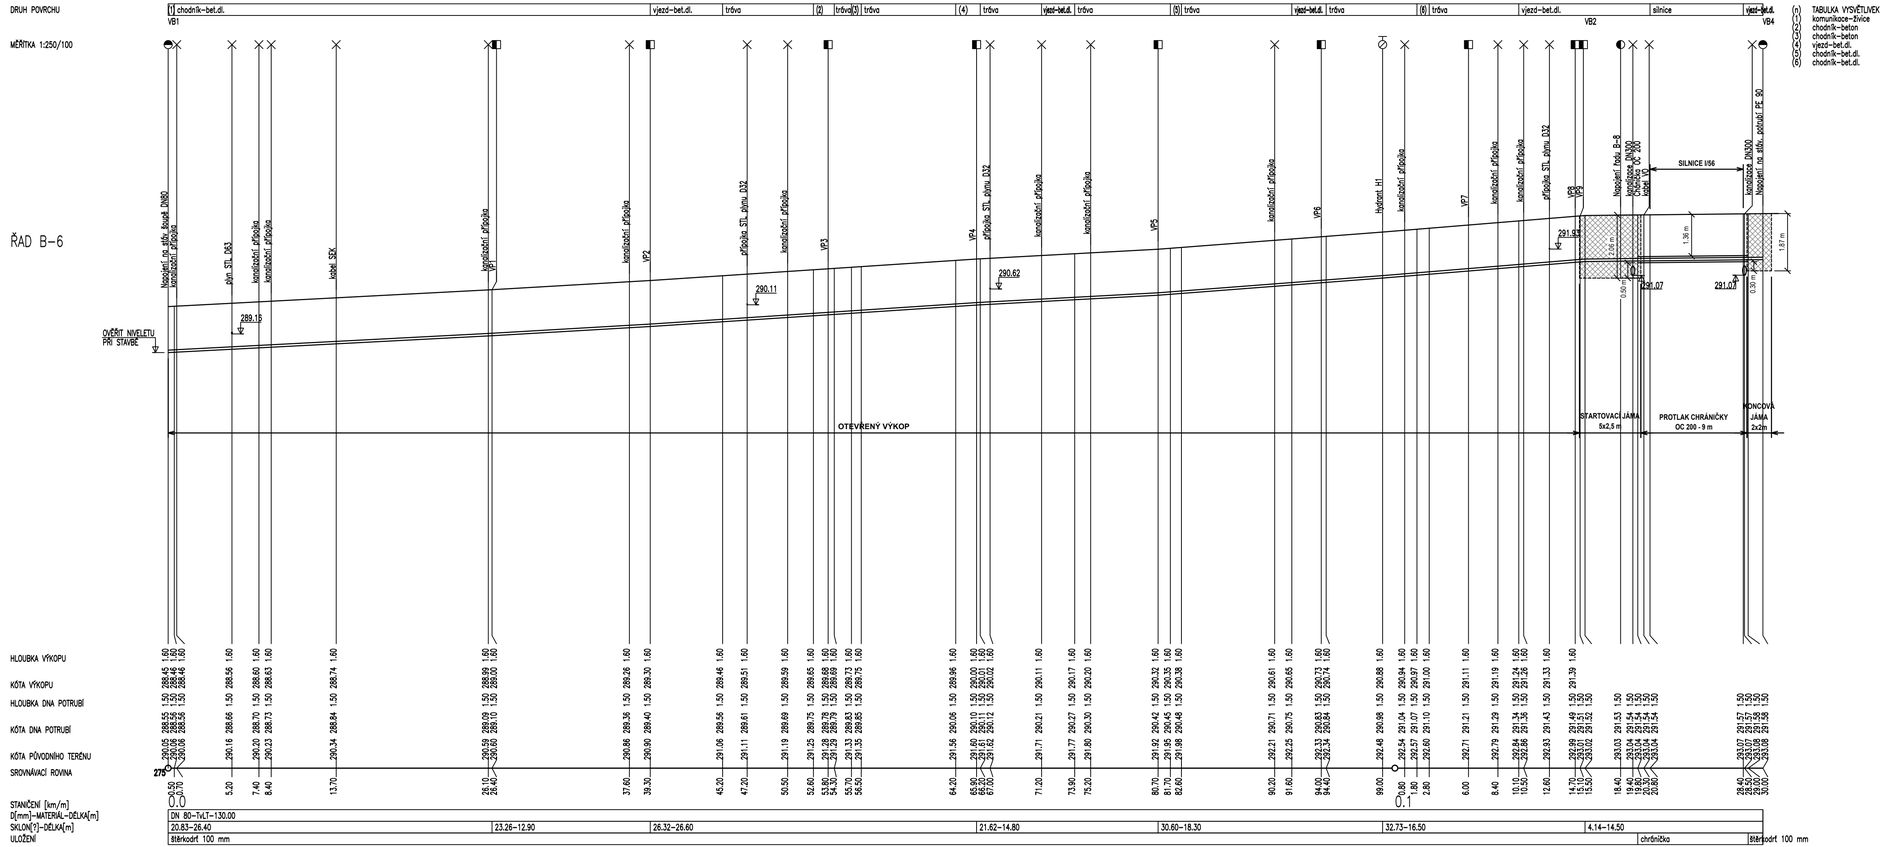

POZNÁMKA:

NIVELETA VODOVODNÍHO ŘADU A CHRÁNIČKY POD SILNICÍ BUDE PŘIZPŮSOBENA STÁVAJÍCÍ NIVELETĚ VODOVODNÍHO POTRUBÍ.

VYPRACOVAL : S. Krejčí	ODP. PROJEKTANT : S. Krejčí	ČÍSLO ZAKÁZKY: 2025-08	STANISLAV KREJČÍ PROJEKTOVÁ A INŽENÝRSKÁ ČINNOST VE VÝSTAVBĚ Dolany 601, 783 16 Dolany www.sk-projekt.cz
STAVEBNÍK:	Slovácké vodárny a kanalizace, a.s. Za Olšávkou 290, Sady, 686 01 Uherské Hradiště		
AKCE:	BORŠICE U BLATNICE OPRAVA ČÁSTI ŘADU B-6		DATUM: 07 / 2025
			FORMÁT: 4 A4
			STUPEŇ: DPS
			MĚŘÍTKO: 1 : 250/100
PŘÍLOHA:	PODÉLNÝ PROFIL	PŘÍLOHA Č. D.2	PARÉ Č.