

OPRAVA ČÁSTI VODOVODNÍHO ŘADU B-6
TvLT DN 80 - 130 m


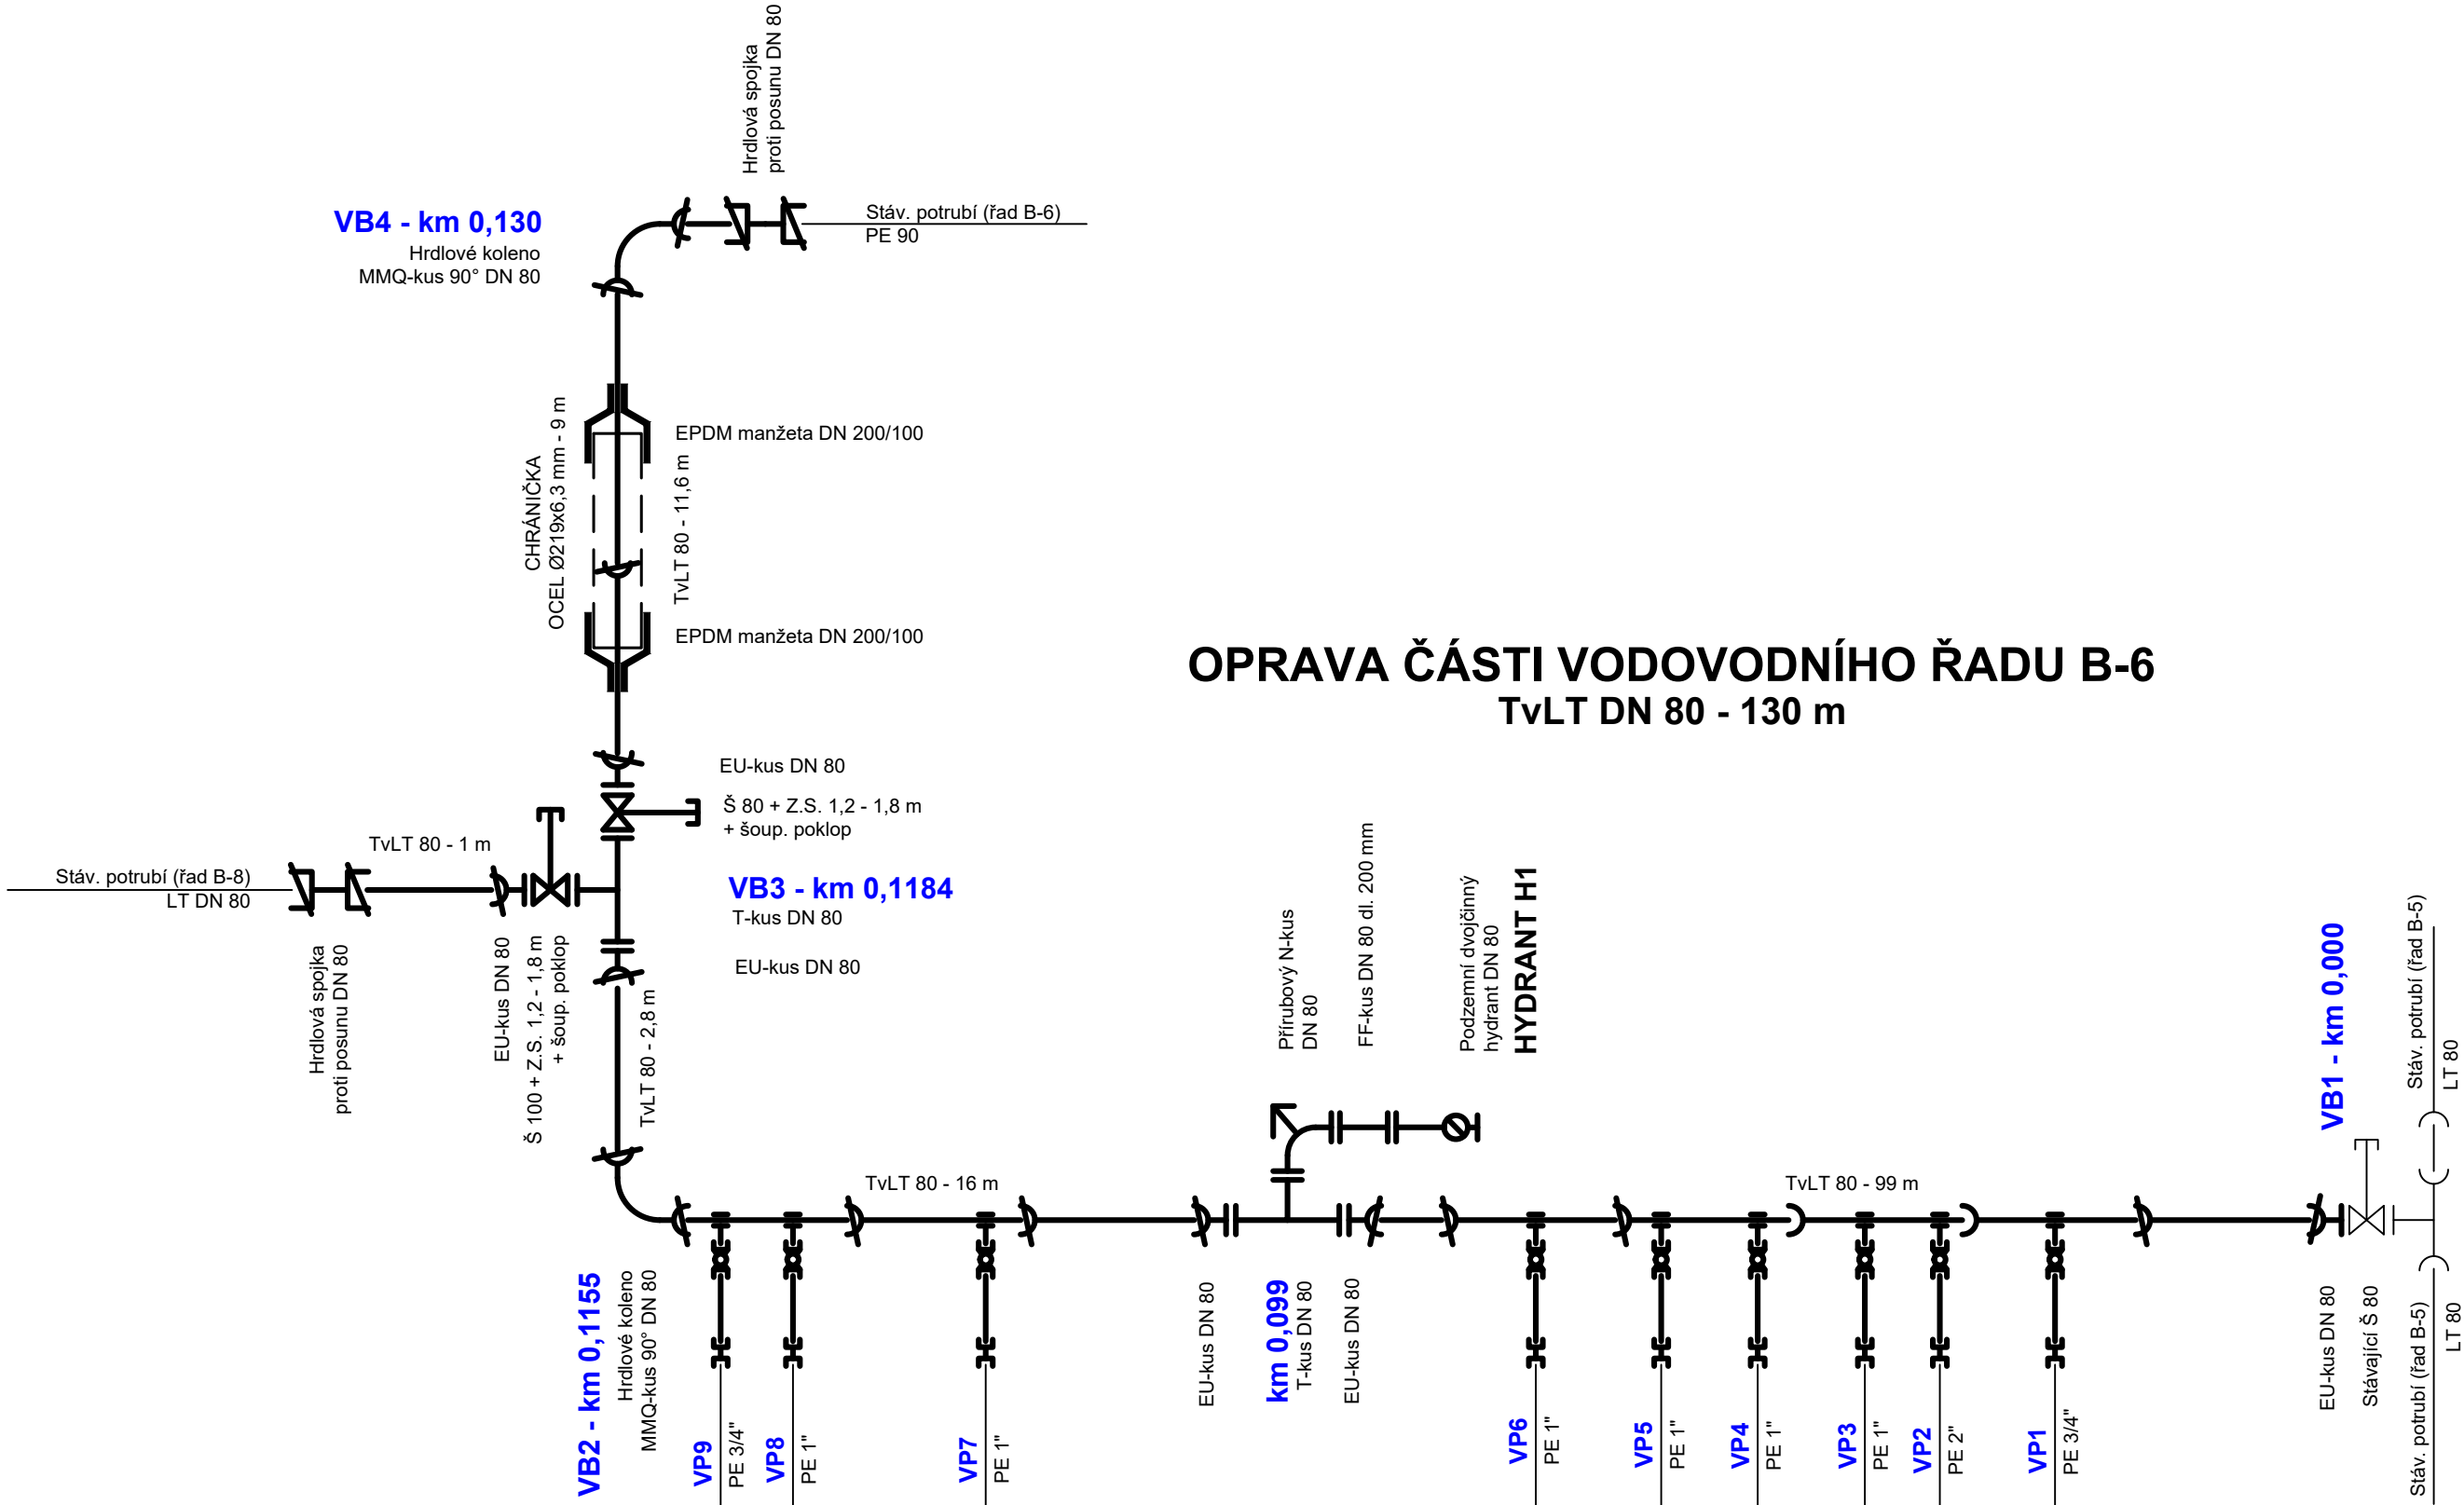


SCHÉMA NAPOJENÍ VODOVODNÍCH PŘÍPOJEK:

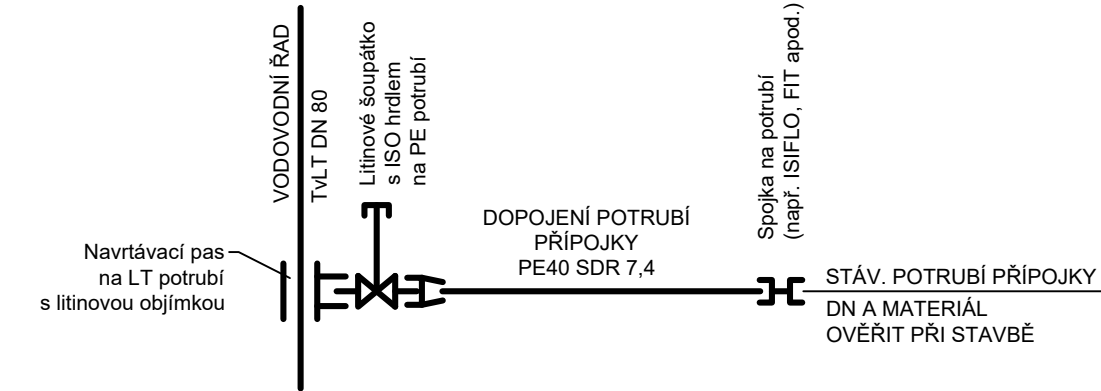

LEGENDA:

-
- Tlakové trouby a tvarovky z tvárné litiny dle ČSN EN 545:2015 s násuvným hrdlovým spojem, s těsnícím kroužkem z pryže EPDM. Vnější ochrana trub: pokovení vrstvou zinku v množství min. 200g/m² + krycí nátěr bitumenovou barvou o síle min. 120 µm. Vnitřní povrch trub: odstředivě nanášený, stříkaný polyuretan dle ČSN EN 15655 o síle min. 1,2 mm, třída tloušťky stěny min. C100. Tvarovky uvnitř a vně s ochranou práškovým epoxidem tl. min. 250 µm dle GSK.
-
- Tlakové trouby a tvarovky z tvárné litiny dle ČSN EN 545:2015 s násuvným jištěným hrdlovým spojem, s těsnícím kroužkem z pryže EPDM se zakusovacími bity z ušlechtilé oceli. Vnější ochrana trub: pokovení vrstvou zinku v množství min. 200g/m² + krycí nátěr bitumenovou barvou o síle min. 120 µm. Vnitřní povrch trub: odstředivě nanášený, stříkaný polyuretan dle ČSN EN 15655 o síle min. 1,2 mm,, třída tloušťky stěny min. C100. Tvarovky uvnitř a vně s ochranou práškovým epoxidem tl. min. 250 µm dle GSK.

- POKYNY K JIŠTĚNÝM SPOJŮM:**
Délka jištěných spojů u směrových lomů a odboček musí být v souladu s požadavky výrobce potrubí.
U každé odbočky nebo lomu musí být jištěné potrubí v délce 12 m, min. 2 hrdla.
Pro zatažení do chráničky bude dle doporučení výrobce použito spoje s jisticím zámkovým spojem bez návarku.
- POZNÁMKA:**
- Směrové odklonění trasy řadu je možné provézt vychýlením potrubí v hrdle. Výrobce potrubí uvádí možné vychýlení až 5°.
- Šoupátka a patková kolena jsou podložena mel. tvárnici TBM 50/50/10 (500x500x100 mm)
- Šoupátkové a hydrantové poklopy jsou podloženy betonovým prstencem

VYPRACOVAL : S. Krejčí	ODP. PROJEKTANT : S. Krejčí	ČÍSLO ZAKÁZKY: 2025–08	STANISLAV KREJČÍ PROJEKTOVÁ A INŽENÝRSKÁ ČINNOST VE VÝSTAVBĚ Dolany 601, 783 16 Dolany www.sk-projekt.cz	
STAVEBNÍK: Slovácké vodárny a kanalizace, a.s. Za Olšávkou 290, Sady, 686 01 Uherské Hradiště			DATUM	07 / 2025
AKCE: BORŠICE U BLATNICE OPRAVA ČÁSTI ŘADU B-6			FORMÁT	3 A4
			STUPEŇ	DPS
			MĚŘÍTKO:	
PŘÍLOHA: KLADEČSKÉ SCHÉMA			PŘÍLOHA Č.	PARÉ Č.
			D.4	